

Legende:

- ENTWÄSSERUNG IM TRENNSYSTEM
TEILEINZUGSGEBIET 4.7
- ENTWÄSSERUNG IM MISCHSYSTEM
- - - STADTGRENZE
- GEPLANTE REGENWASSERKANÄLE

BRAUNSBACH

Fürth, den 22. März 2011
 Stadtentwässerung
 Fürth

[Signature]
Vorabzug




Regierungsbaumeister
SCHLEGEL GmbH & Co. KG
 Beratende Ingenieure für das Bauwesen
 Guntherstr. 29, 80639 München, Telefon (089) 17 90 2-0

Stadt Fürth
Teileinzugsgebiet 4.7

geplantes RRB "Braunsbach"

Maßstab 1: 5000
 10. Mai 2010

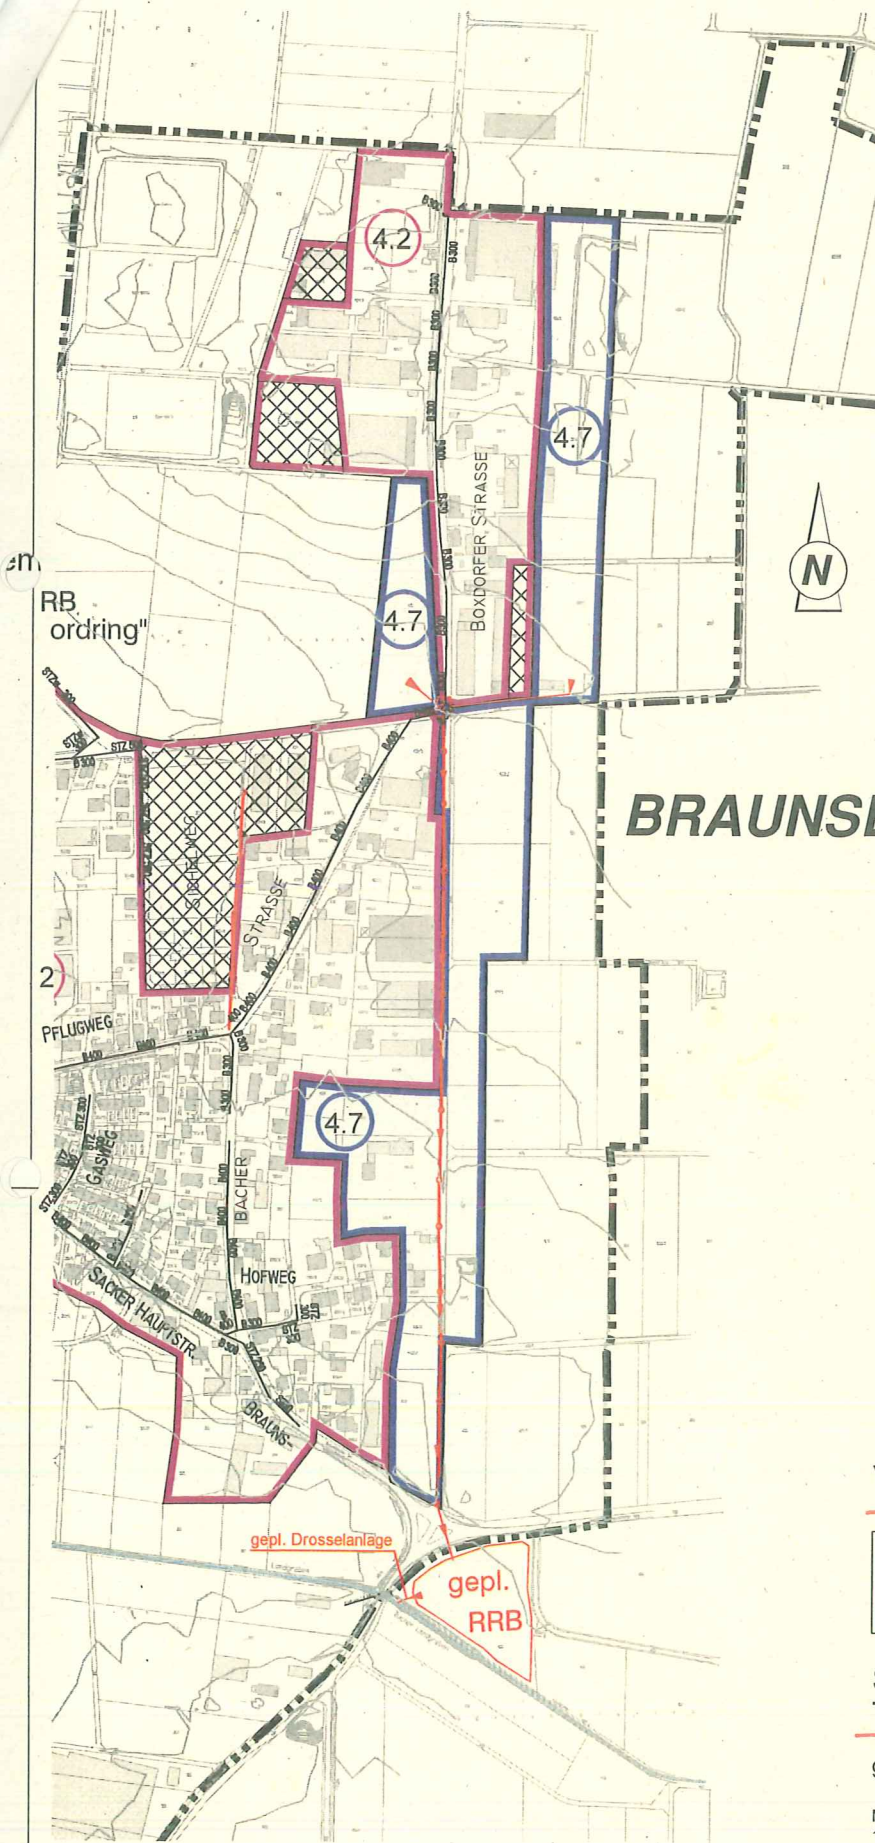

430

429/1

1


Landgraben

Fläche
Nürnberger RRB

455

455

Lageplan
M. 1:1000

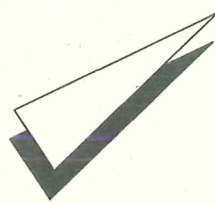

Braunsbacher Weg

Fläche
Fürther RRB

456

Landgraben

409

Planausschnitt Grundstücks Fl.Nr. 455 und 456
Gemarkung Buch - Nürnberg

464

Fürth, den 22.02.11
Stadtwasserung
Fürth

[Handwritten signature]

463