


ÜBERSICHTSLAGEPLAN M = 1 : 10.000

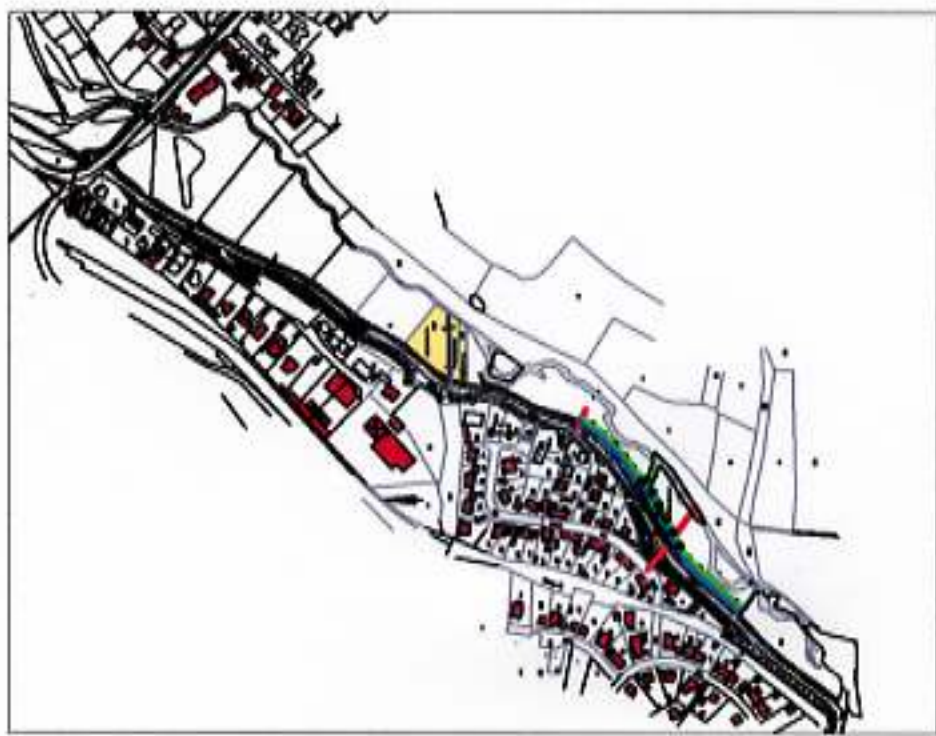

Zeichenerklärung :

- FAHRBAHN
- PARKSTREIFEN
- GEHWEG
- GEMEINSAME GEH- UND RADWEGE
- RADWEGE
- GRÜNFLÄCHE
- FEUCHTBIOTOP (nach §13 d BayNatSchG)
- FLÄCHE FÜR ÖKOLOGISCHE AUSGLEICHSMAßNAHME
- BESTEHENDER BAUM
- GEPLANTER BAUM



STADTPLANUNGSAMT

Radweg entlang der Mühlalstraße
zwischen Fliegerhorstweg und Heurwegbrücke

Lageplan
Plan Nr. 0651
Maßstab 1 : 1000

Beschluss des Bauausschusses vom

Nr.

ABSTIMMUNG: NÖ, JACQUES, HOFMEYER, GOSCHKE, AMTLEITER
FÜRTH, 14. MÄRZ 2004
SCHÖNER
DIPL.-ING., AMTLEITER

