


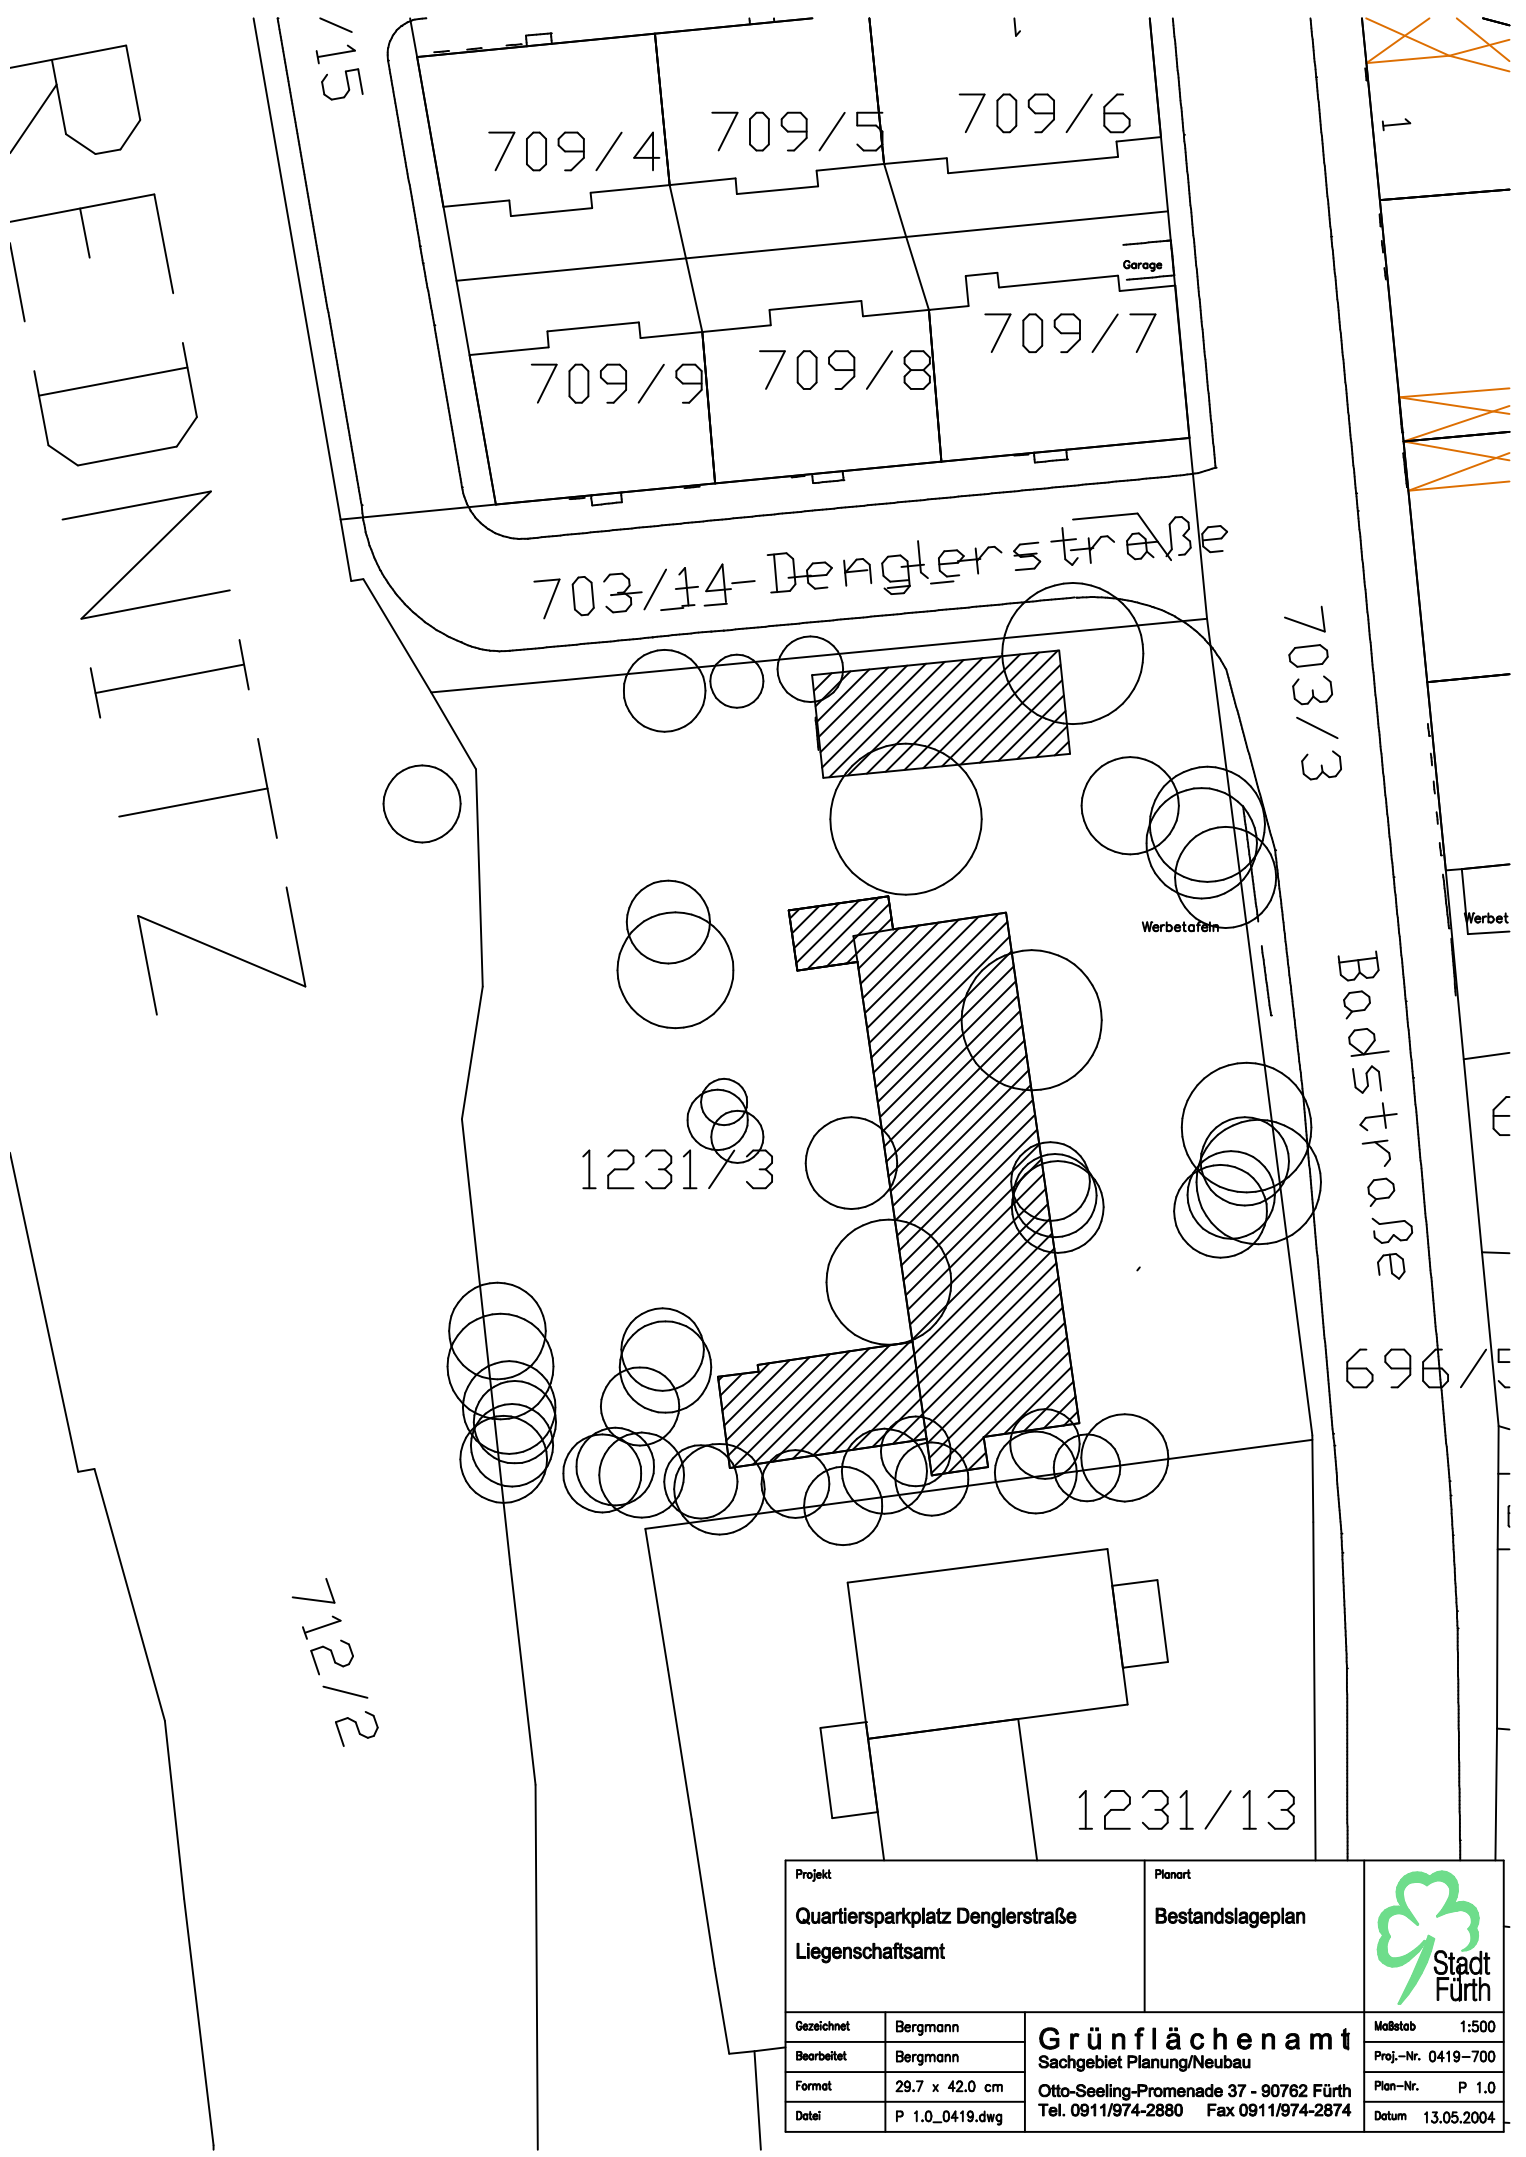

Projekt Quartiersparkplatz Denglerstraße Liegenschaftsamt		Planart Bestandslageplan	 Stadt Fürth
Gezeichnet	Bergmann	Grünflächenamt Sachgebiet Planung/Neubau Otto-Seeling-Promenade 37 - 90762 Fürth Tel. 0911/974-2880 Fax 0911/974-2874	Maßstab 1:500
Bearbeitet	Bergmann		Proj.-Nr. 0419-700
Format	29.7 x 42.0 cm		Plan-Nr. P 1.0
Datei	P 1.0_0419.dwg		Datum 13.05.2004