

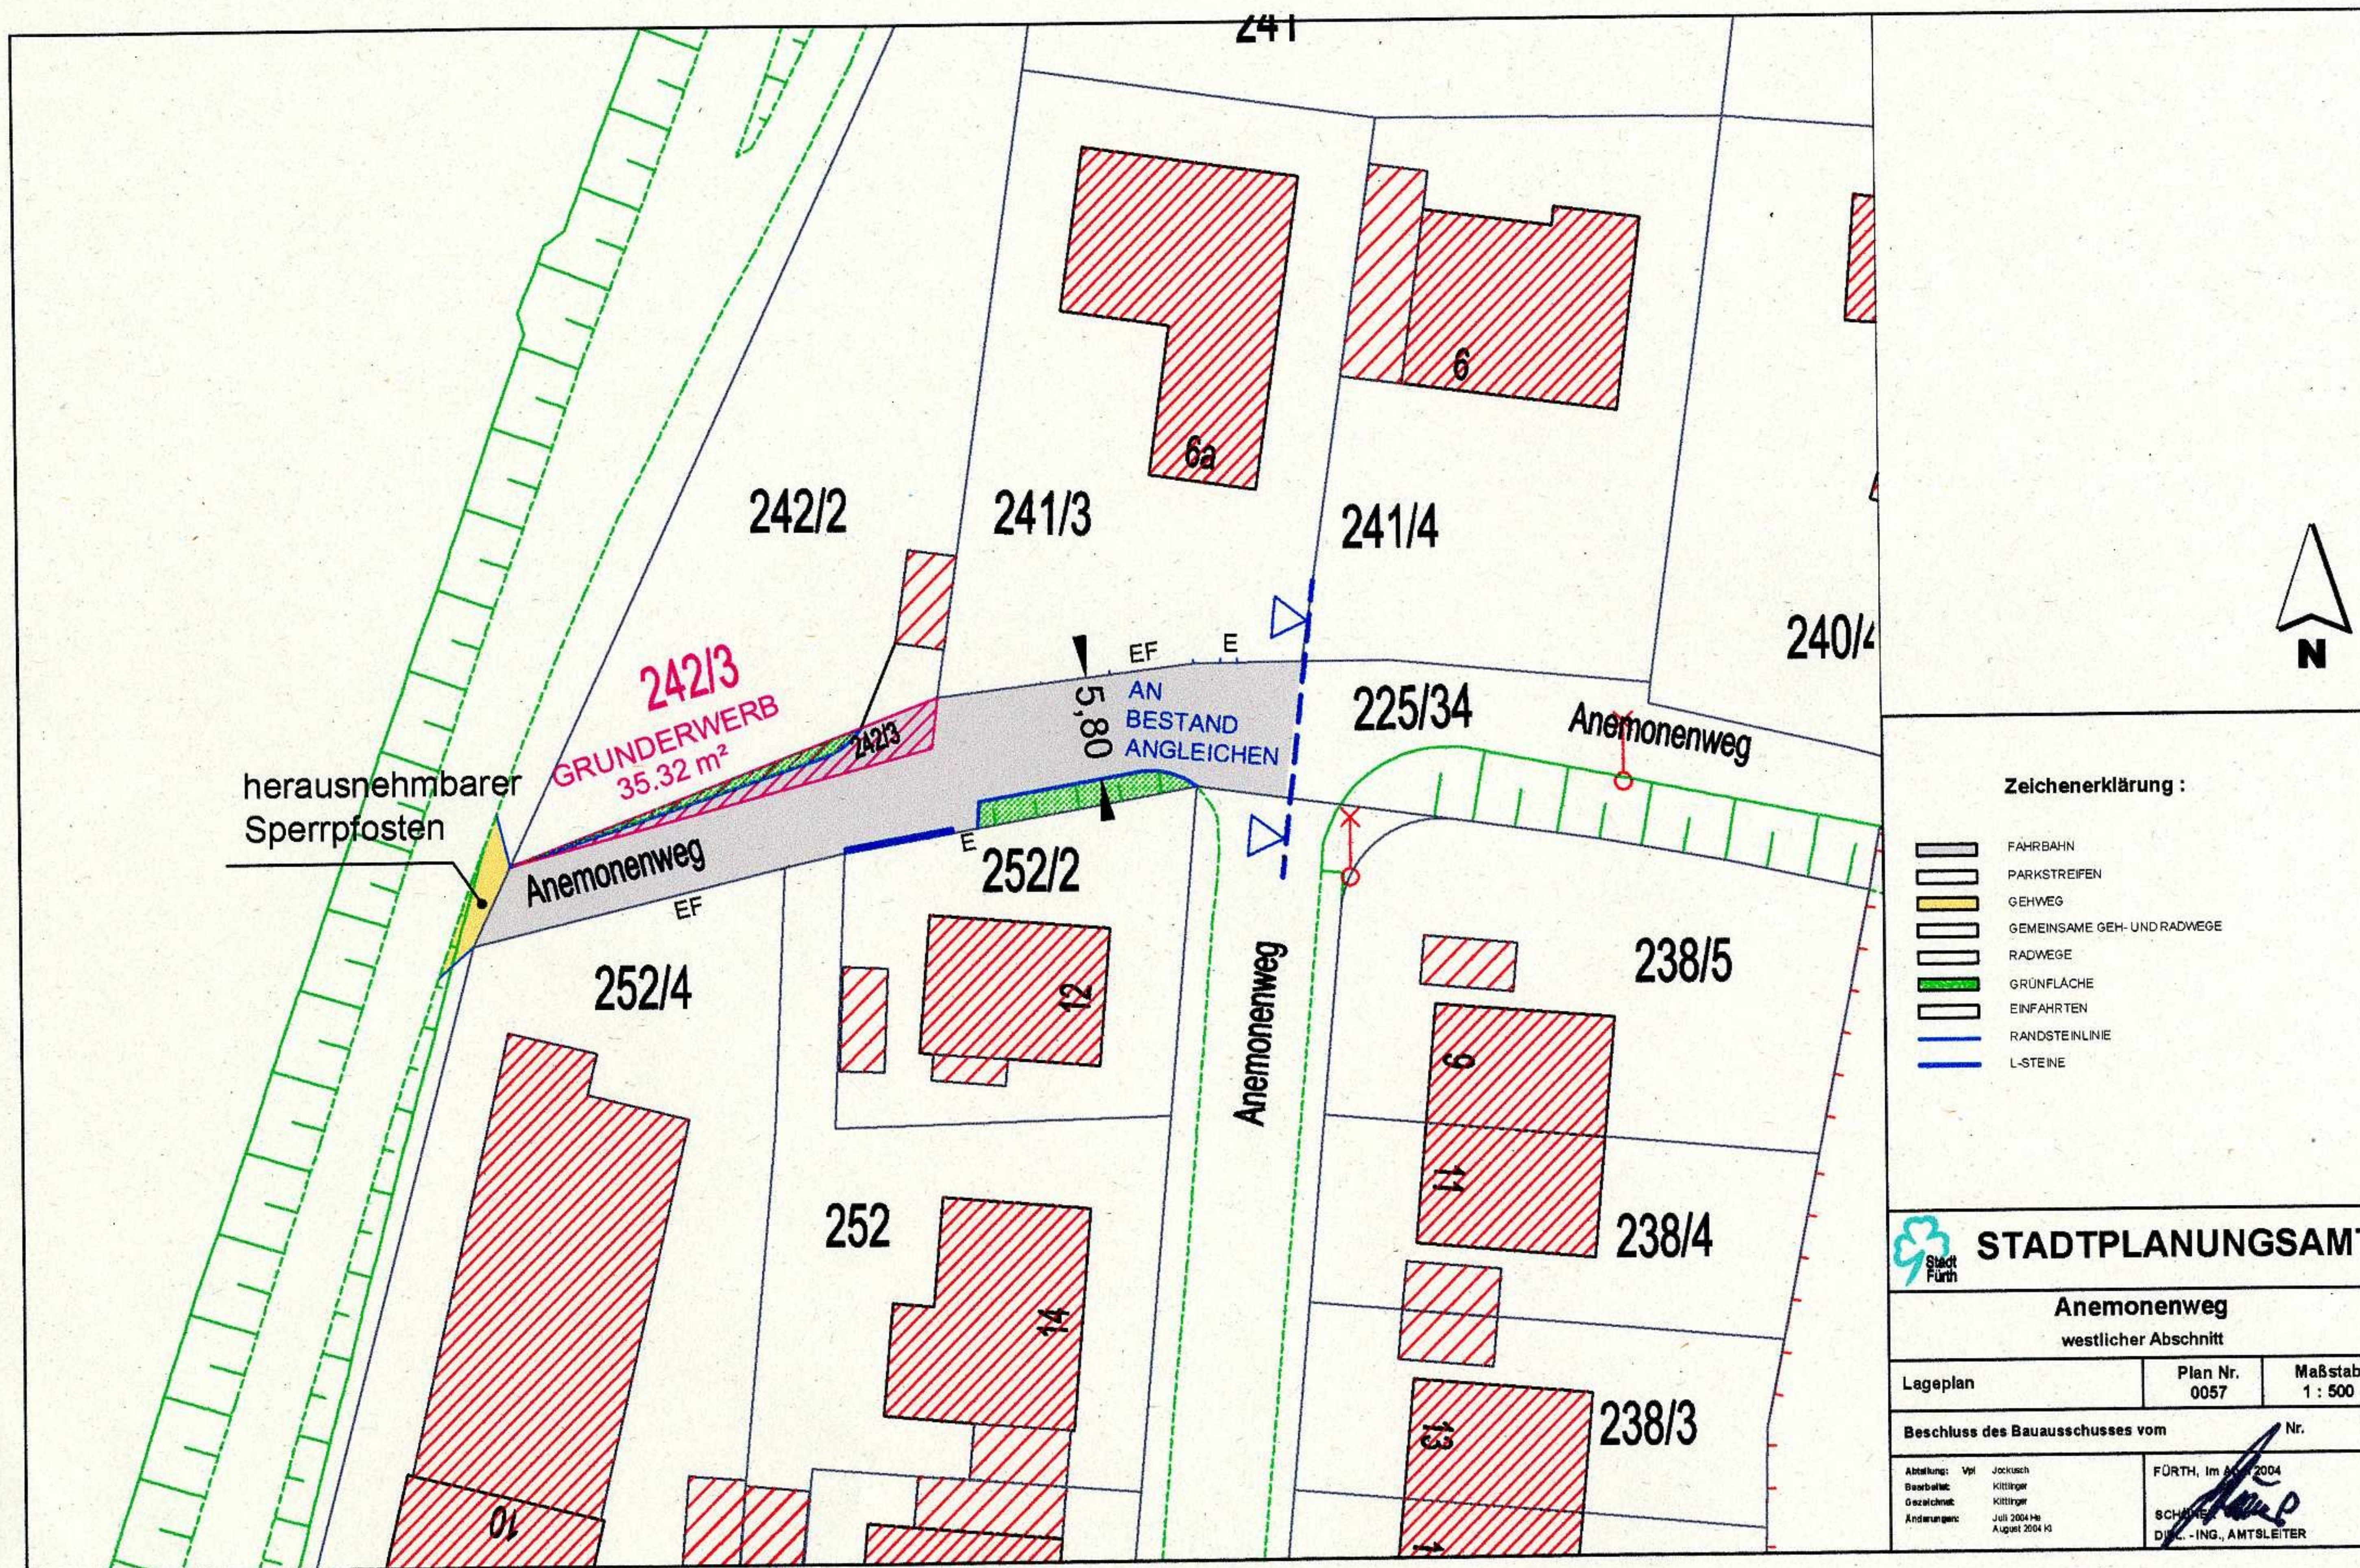
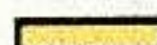


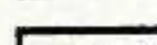

Zeichenerklärung :

-  FAHRBAHN
-  PARKSTREIFEN
-  GEHWEG
-  GEMEINSAME GEH- UND RADWEGE
-  RADWEGE
-  GRÜNFLÄCHE
-  EINFÄHRTEN
-  RANDSTEINLINIE
-  L-STEINE

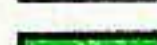

STADTPLANUNGSAMT

Anemonenweg
westlicher Abschnitt

Lageplan	Plan Nr. 0057	Maßstab 1 : 500
Beschluss des Bauausschusses vom		
Abteilung: Vpl	Jockusch	FÜRTH, im April 2004 SCHMIDT DIP.-ING., AMTSLEITER
Bearbeiter:	Kittling	
Geschehen:	Kittling	
Änderungen:	Juli 2004 Hb August 2004 K3	