


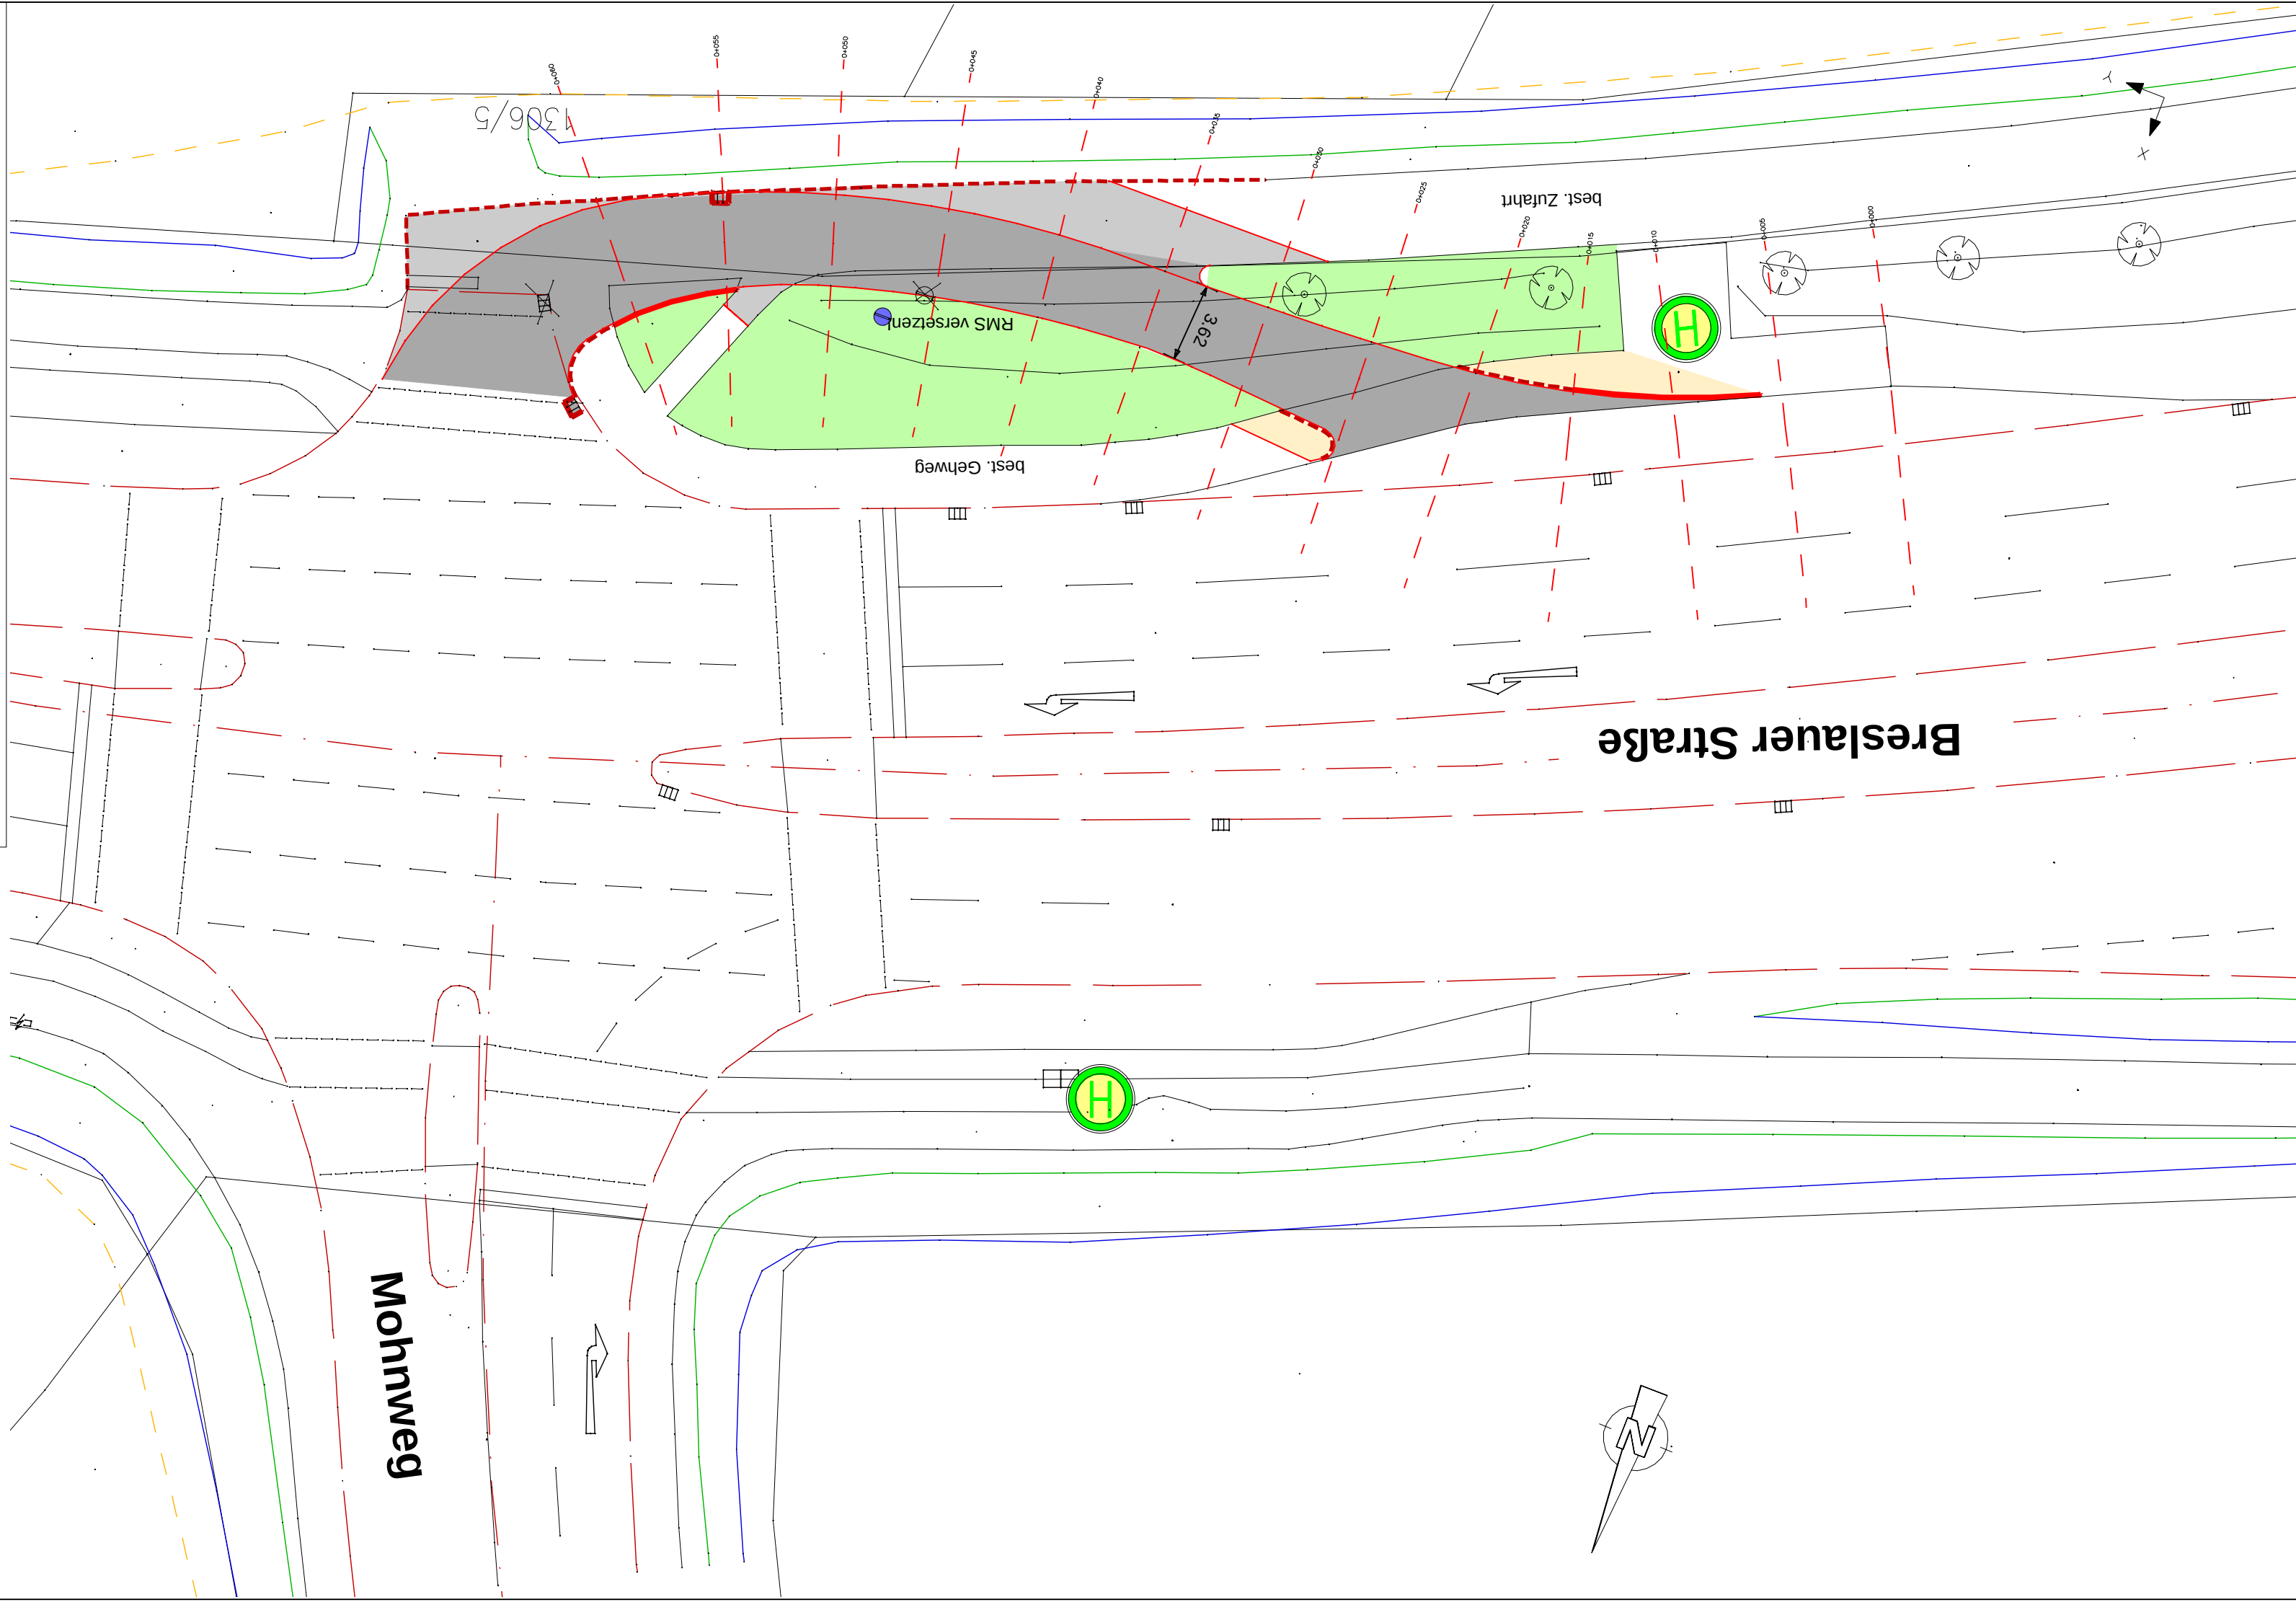

Neue Fahrbahn	
Angeleiftflächen	
Gehweg	
Hochbord A=10cm	
Tiefbord A=2cm	

Legend:

Nr.	Art der Änderung	Datum	Name


TIEFBAUT

Projekt Busverknüpfung
Breslauer Straße - Mohnweg

Projektbezeichnung	Bus_Stau	Program-Versio	STRATIS V10.1
	Auftrag	Busverknuepfung	
		Maßstab 1 :	
Bemerkung	Ausschnitt		
	001		
Blatthöhe	303 mm	SDA-Plan	Lage4-F
Blattbreite	616 mm	Punktdatenbank	N-STRH.DPN
Datum	30.09.2004	Achsdatenbank	BUS_STAU.DAN
Bearbeiter	fta3	Symbol-DB	RIB_DS
Sachbearbeiter: Wei, Tel. 974/2742 30.09.2004			
Strichlierung			
RIB.DOT			
Spez.-Tabelle			
RIB-0250.SPZ			
Farbtabelle			
RIB-0250.SPZ			

Maßstab 1: 250	Blatt Nr. 1	Lageplan
-------------------	----------------	----------

FÜRTH, den 7.09.2004 T I E F B A U A M T	Vorhabensträger: Stadt Fürth - Tiefbauamt Rudolf-Breitscheid-Straße 35 90762 Fürth
---	---