


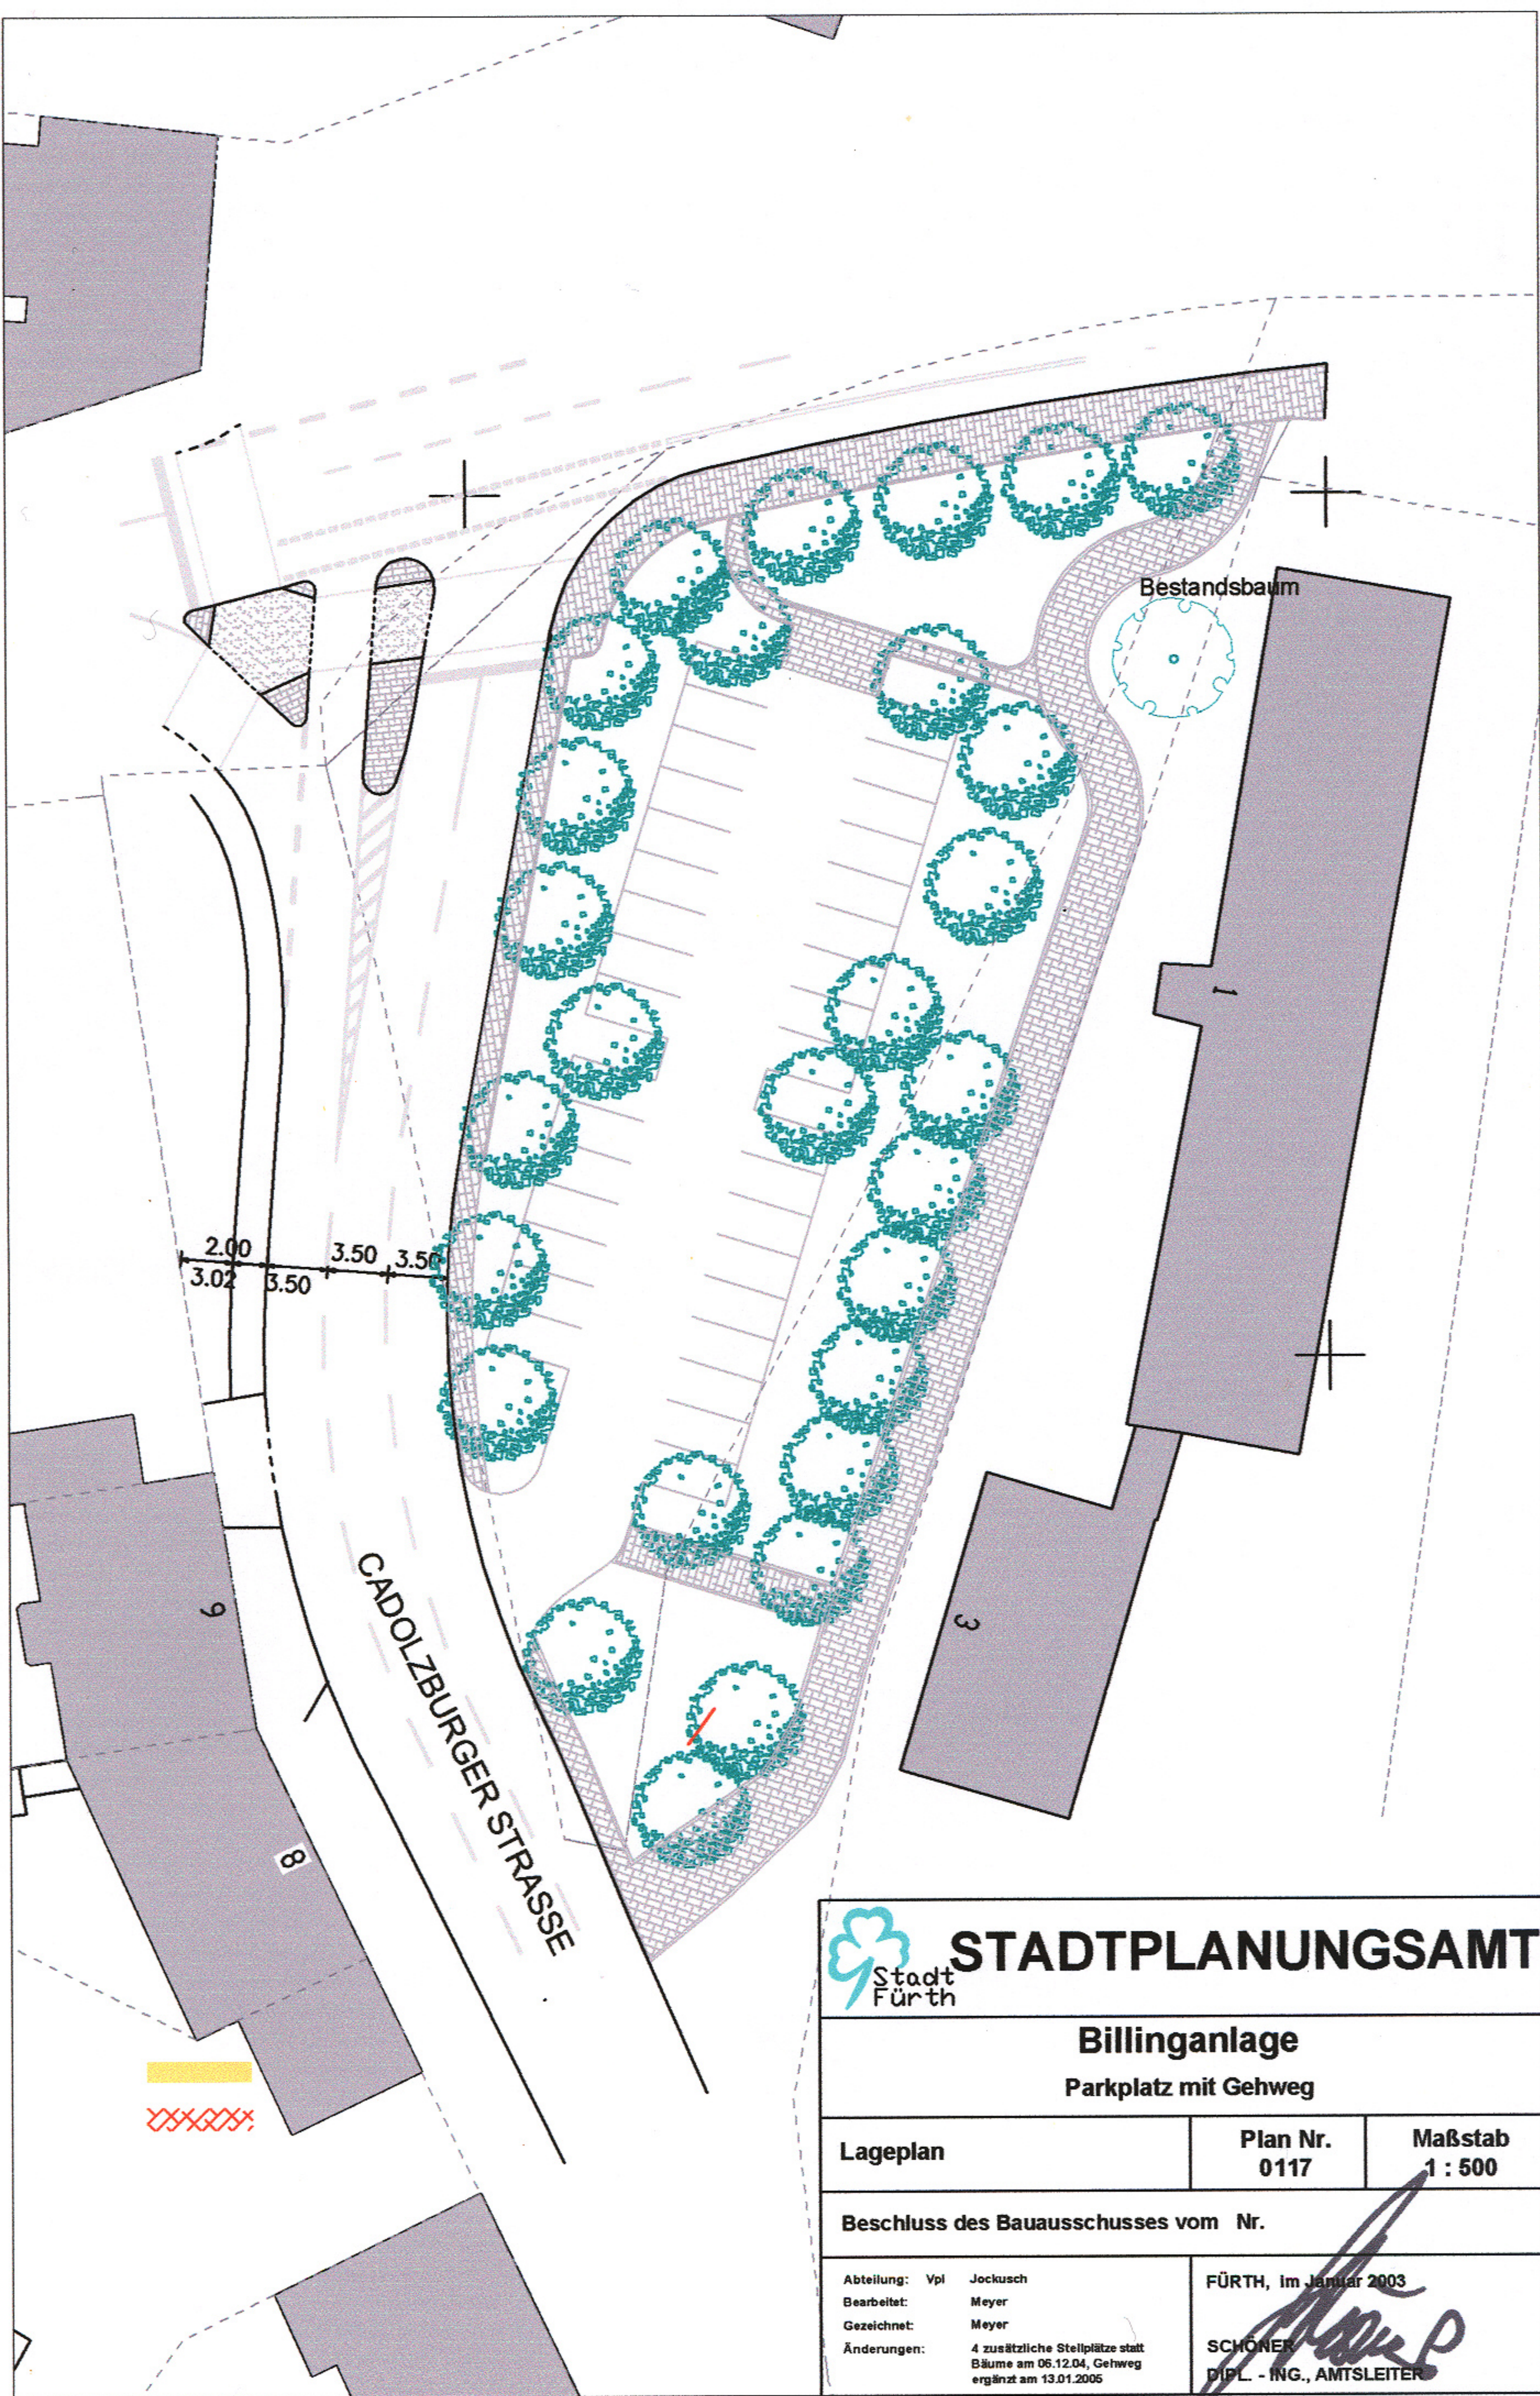

STADTPLANUNGSAMT

Billinganlage Parkplatz mit Gehweg

Lageplan	Plan Nr. 0117	Maßstab 1 : 500
Beschluss des Bauausschusses vom Nr.		
Abteilung: Vpl	Jockusch	FÜRTH, im Januar 2003 SCHÖNER DIPL.-ING., AMTSLEITER
Bearbeitet:	Meyer	
Gezeichnet:	Meyer	
Änderungen:	4 zusätzliche Stellplätze statt Bäume am 06.12.04, Gehweg ergänzt am 13.01.2005	