


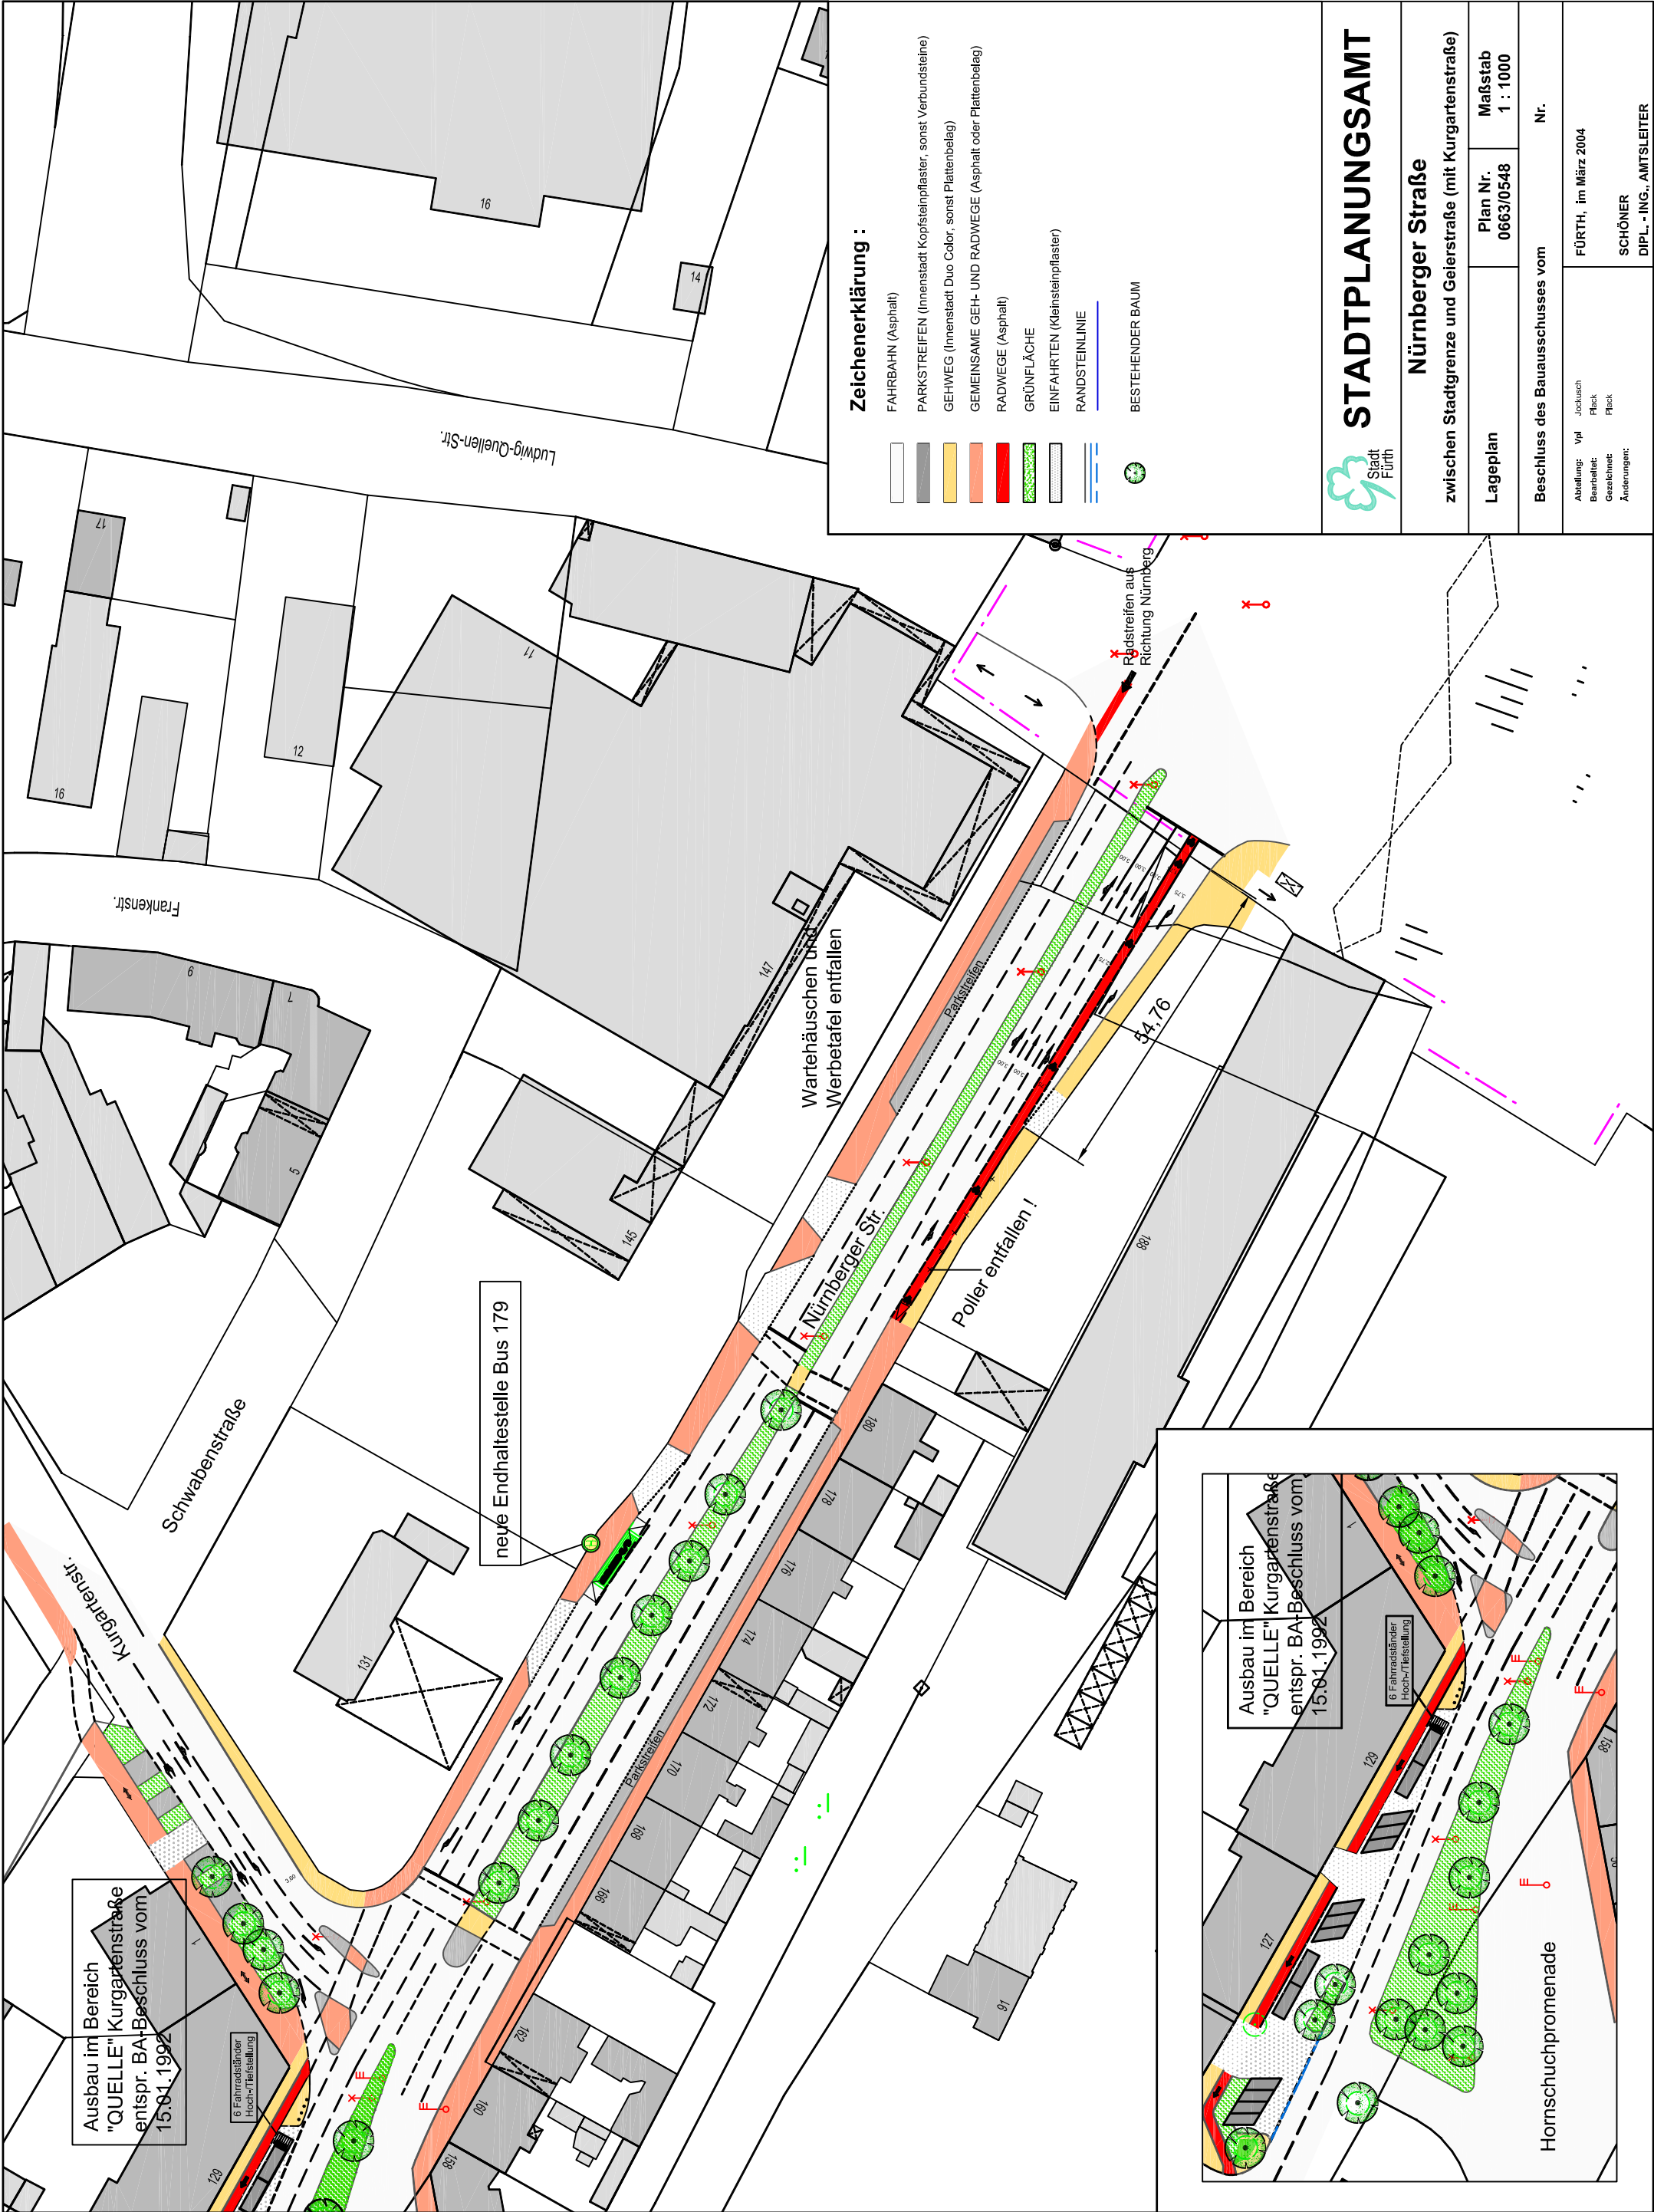

Zeichenerklärung :

- FAHRBAHN (Asphalt)
- PARKSTREIFEN (Innenstadt Kopfsteinpflaster, sonst Verbundsteine)
- GEHWEG (Innenstadt Duo Color, sonst Plattenbelag)
- GEMEINSAME GEH- UND RADWEGE (Asphalt oder Plattenbelag)
- RADWEGE (Asphalt)
- GRÜNFLÄCHE
- EINFAHRTEN (Kleinsteinpflaster)
- RANDSTEINLINIE
- BESTEHENDER BAUM

STADTPLANUNGSAMT

Nürnberg Straße

zwischen Stadtgrenze und Gelerstraße (mit Kurgartenstraße)	
Lageplan	Plan Nr. 0663/0548
	Maßstab 1 : 1000
Beschluss des Bauausschusses vom	
Nr.	
Abteilung: Vpl	Jockusch
Bearbeiter: Flick	FÜRTH, im März 2004
Geschiedet: Flick	SCHÖNER
Änderungen:	DIPL.-ING., AMTSLEITER