

**Zeichenerklärung :**

-  FAHRBAHN (Asphalt)
-  PARKSTREIFEN (Innenstadt Kopfsteinpflaster, sonst Verbundsteine)
-  GEHWEG (Innenstadt Duo Color, sonst Plattenbelag)
-  GEMEINSAME GEH- UND RADWEGE (Asphalt oder Plattenbelag)
-  RADWEGE (Asphalt)
-  GRÜNFLÄCHE
-  EINFAHRTEN (Kleinsteinpflaster)
-  RANDSTEINLINIE



 **STADTPLANUNGSAMT**

**Seeackerstraße /Anschlussstelle A73 BA I**

Lageplan Kreisverkehr	Plan Nr. 0834	Maßstab 1 : 500
-----------------------	------------------	--------------------

Beschluss des Bauausschusses vom Nr.

Abk.: vpl	Dr. Bollinger	FÜRTH, 22. Februar 2012  M o s t DIPL.-ING., AMTSLEITER
Beschl.: Bst	Bst	
Geschl.: Bst	Bst	
Änderungen:		

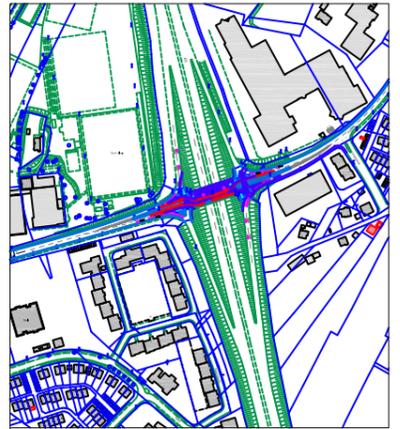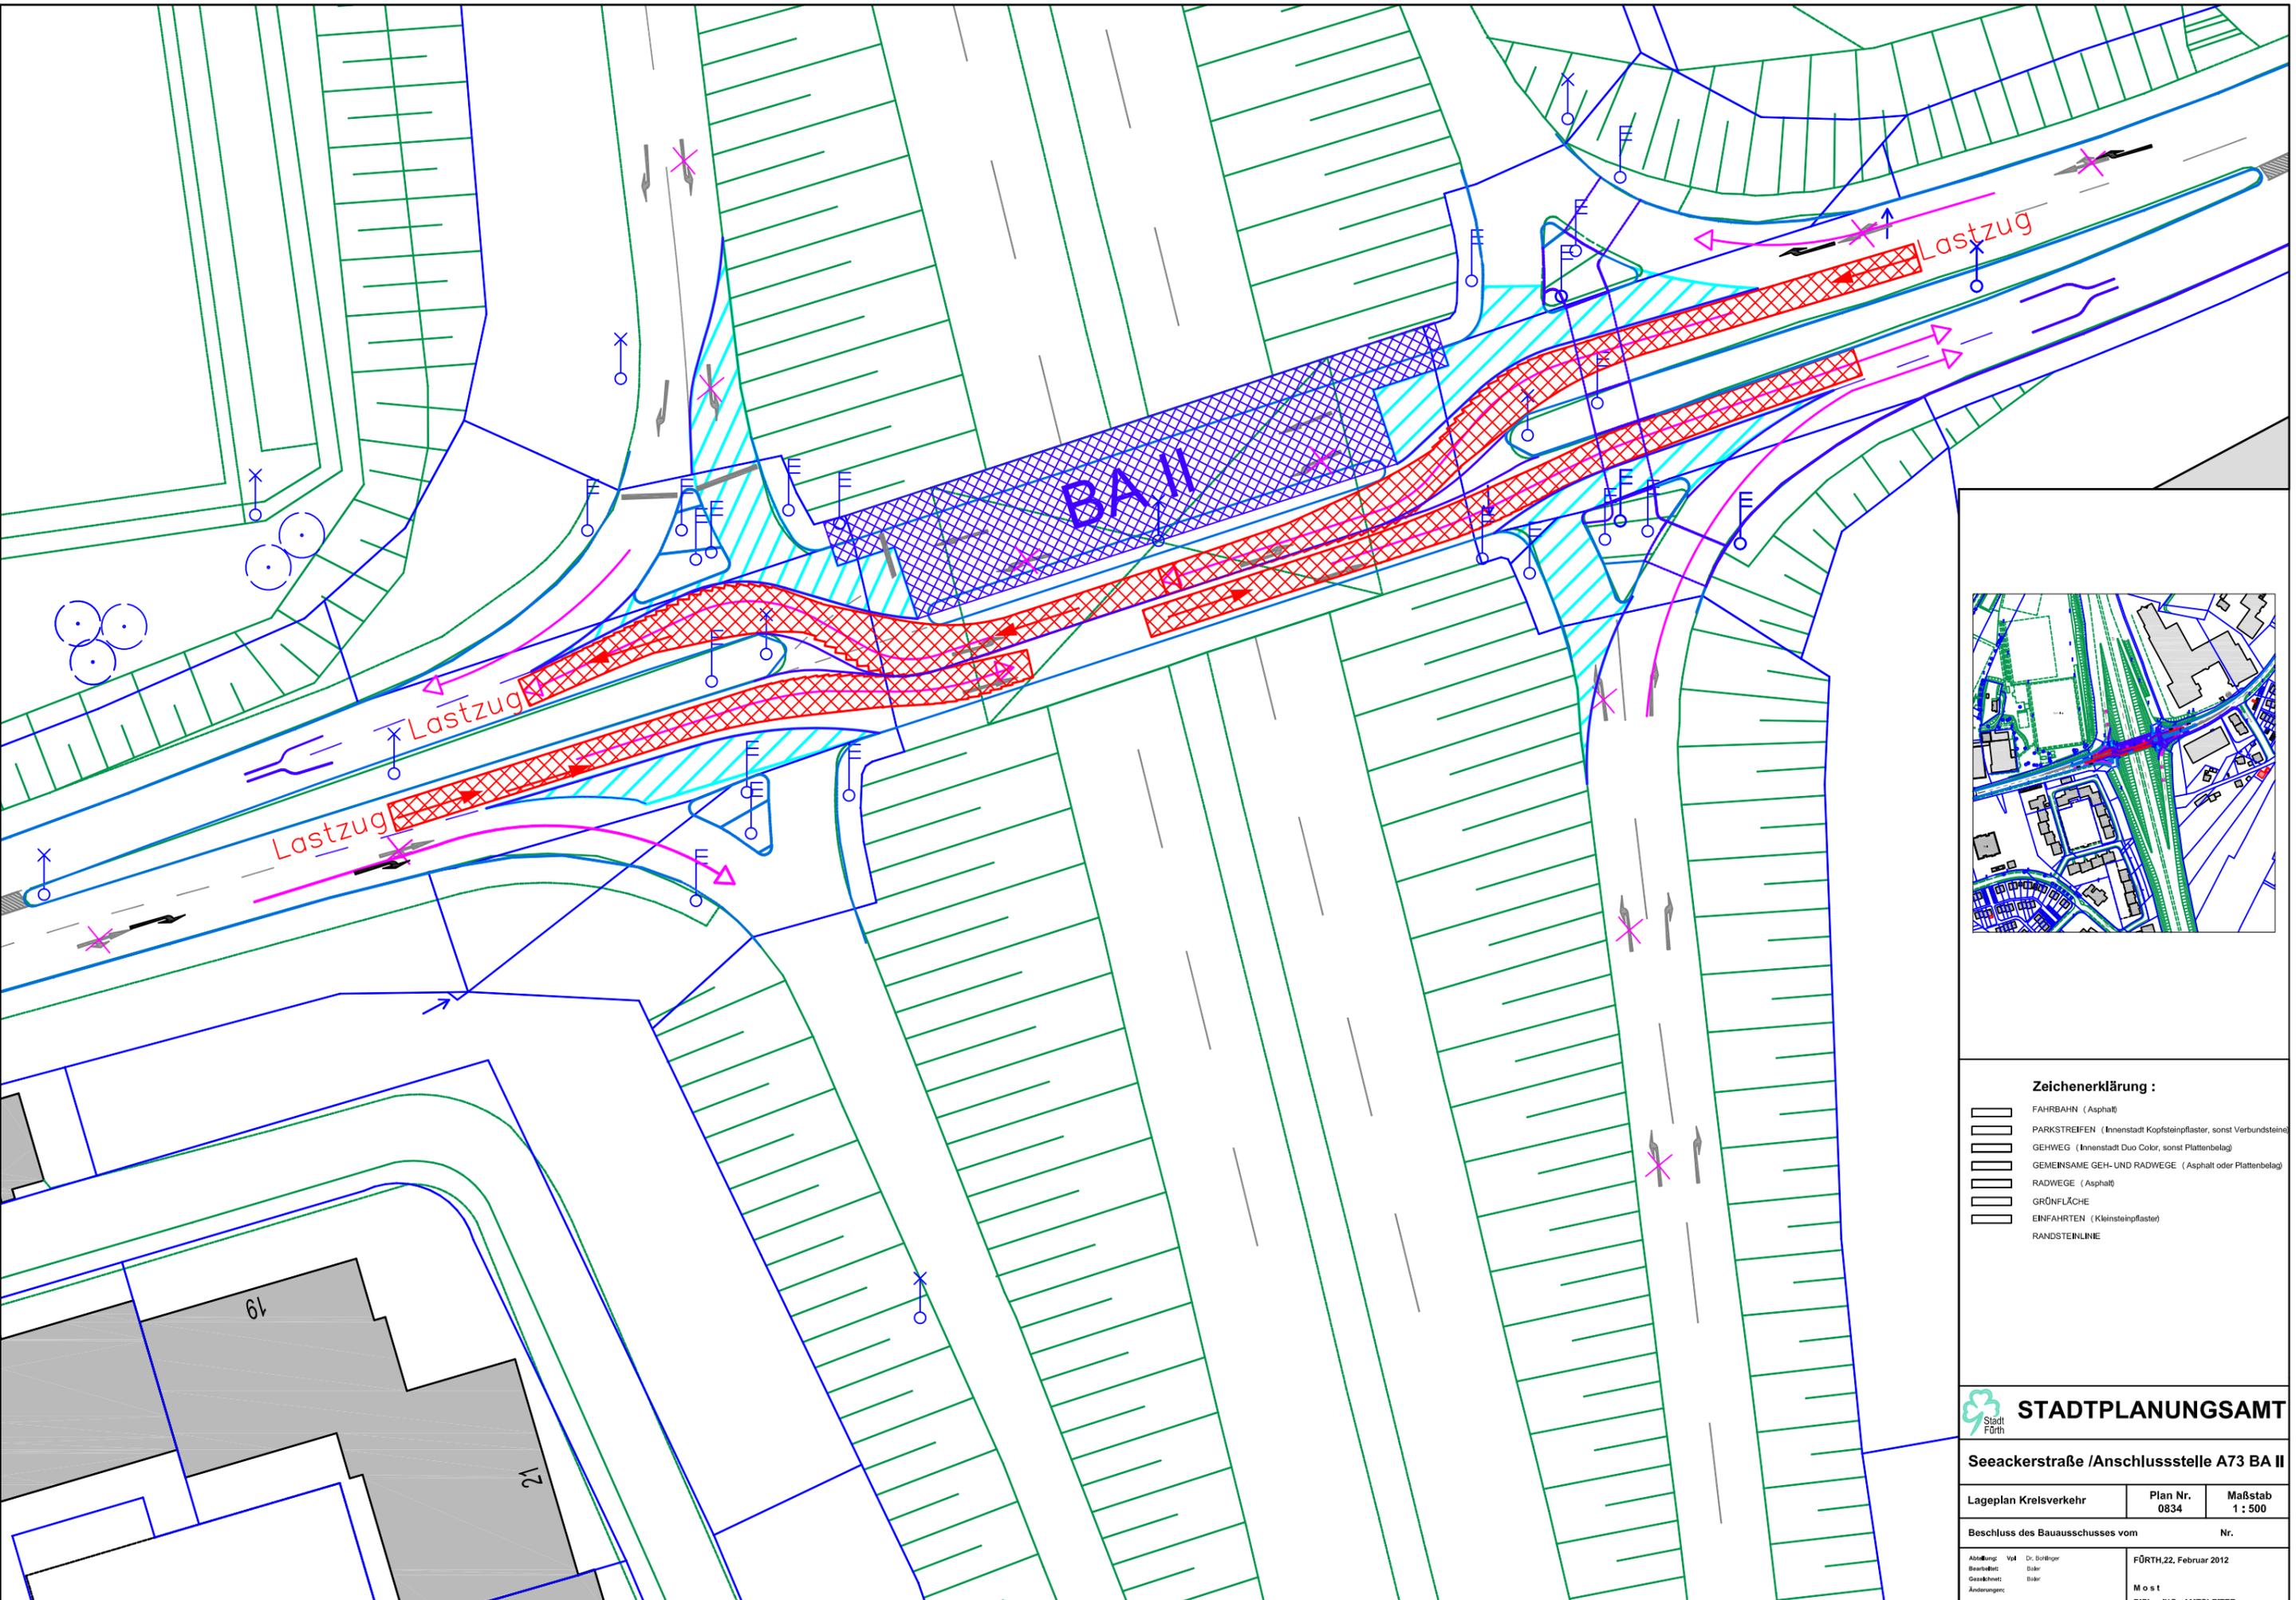

**Zeichenerklärung :**

- FAHRBAHN (Asphalt)
- PARKSTREIFEN (Innenstadt Kopfsteinpflaster, sonst Verbundsteine)
- GEHWEG (Innenstadt Duo Color, sonst Plattenbelag)
- GEMEINSAME GEH- UND RADWEGE (Asphalt oder Plattenbelag)
- RADWEGE (Asphalt)
- GRÖNFLÄCHE
- EINFAHRTEN (Kleinsteinpflaster)
- RANDSTENILINIE



**Seeackerstraße /Anschlussstelle A73 BA II**

Lageplan Kreisverkehr	Plan Nr. 0834	Maßstab 1 : 500
-----------------------	------------------	--------------------

Beschluss des Bauausschusses vom Nr.

Abk.: vpl Bearb.: Bär Gezeichnet: Bär Änderungen:	Dr. Bollinger FÜRTH, 22. Februar 2012 M o s t DIPL.-ING., AMTSLEITER
--	---