



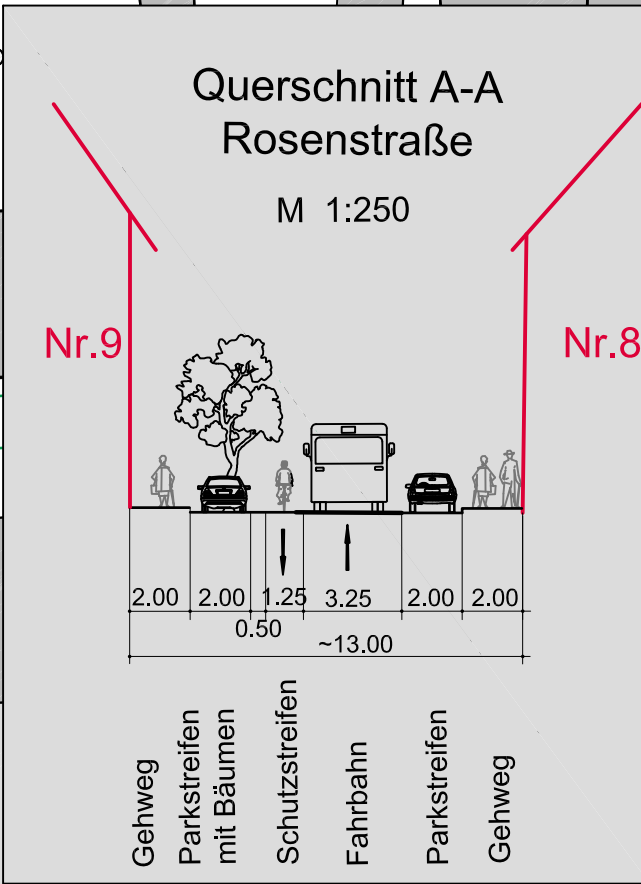

Bilanz Rosenstraße		
	Bestand:	Planung:
PKW Stellplätze	45	46
PKW Beh.Stellplatz	0	2
Motorrad Stellplätze	0	2
Bäume	2 Entfallen	7

Zeichenerklärung :

- FAHRBAHN (Asphalt)
- PARKSTREIFEN (Kopfsteinpflaster)
- GEHWEG (Plattenbelag)
- SCHUTZSTREIFEN
- RADWEGE (Asphalt)
- EINFABRTEN
- RANDSTEINLINIE
- HAUSEINGANGSBEGRÜNUNG
- BAUM ZU ENTFERNEN
- GEPLANTER BAUM

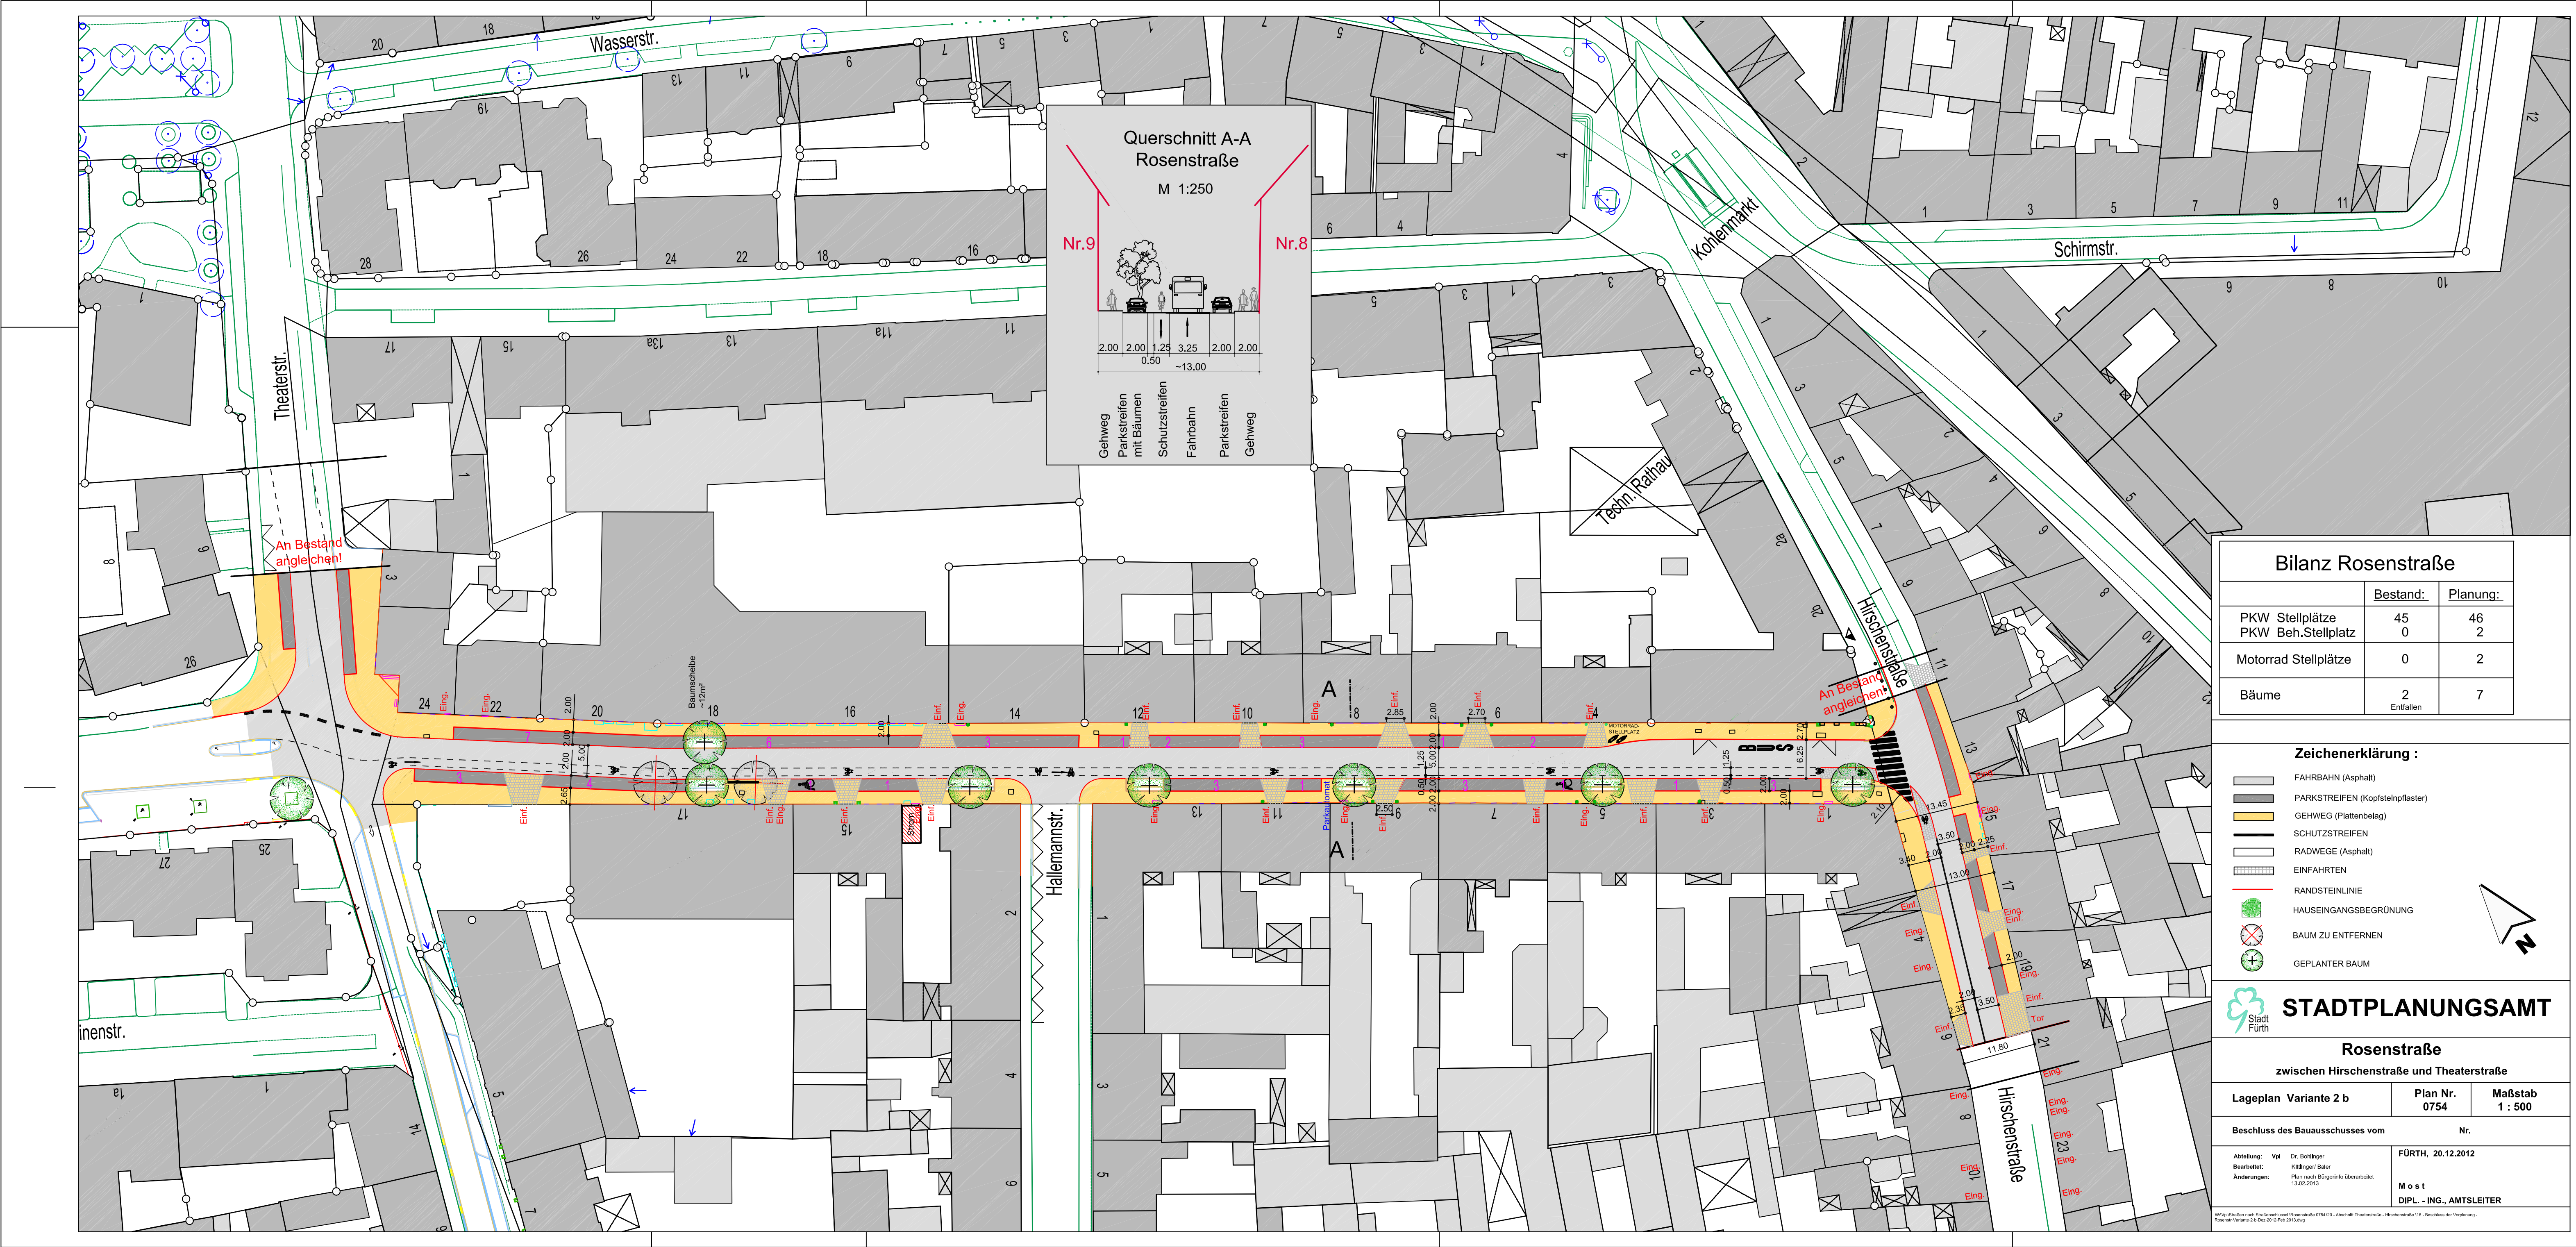

STADTPLANUNGSAMT
Rosenstraße
zwischen Hirschenstraße und Theaterstraße

Lageplan Variante 2 b	Plan Nr. 0754	Maßstab 1 : 500
Beschluss des Bauausschusses vom Nr.		
Abteilung: Vpl	Dr. Bollinger	FÜRTH, 20.12.2012
Bearbeitet:	Köllinger/ Baler	M o s t
Änderungen:	Plan nach Bürgerinfo überarbeitet 13.02.2013	DIPL.-ING., AMTSLEITER

Wirdplan nach Straßenverkehrsordnung (StVO) - Abschnitt Theaterstraße - Hirschenstraße 10 - Beschluss der Vorplanung -
Rechnung: 10.01.2013, 10.01.2013, 10.01.2013