


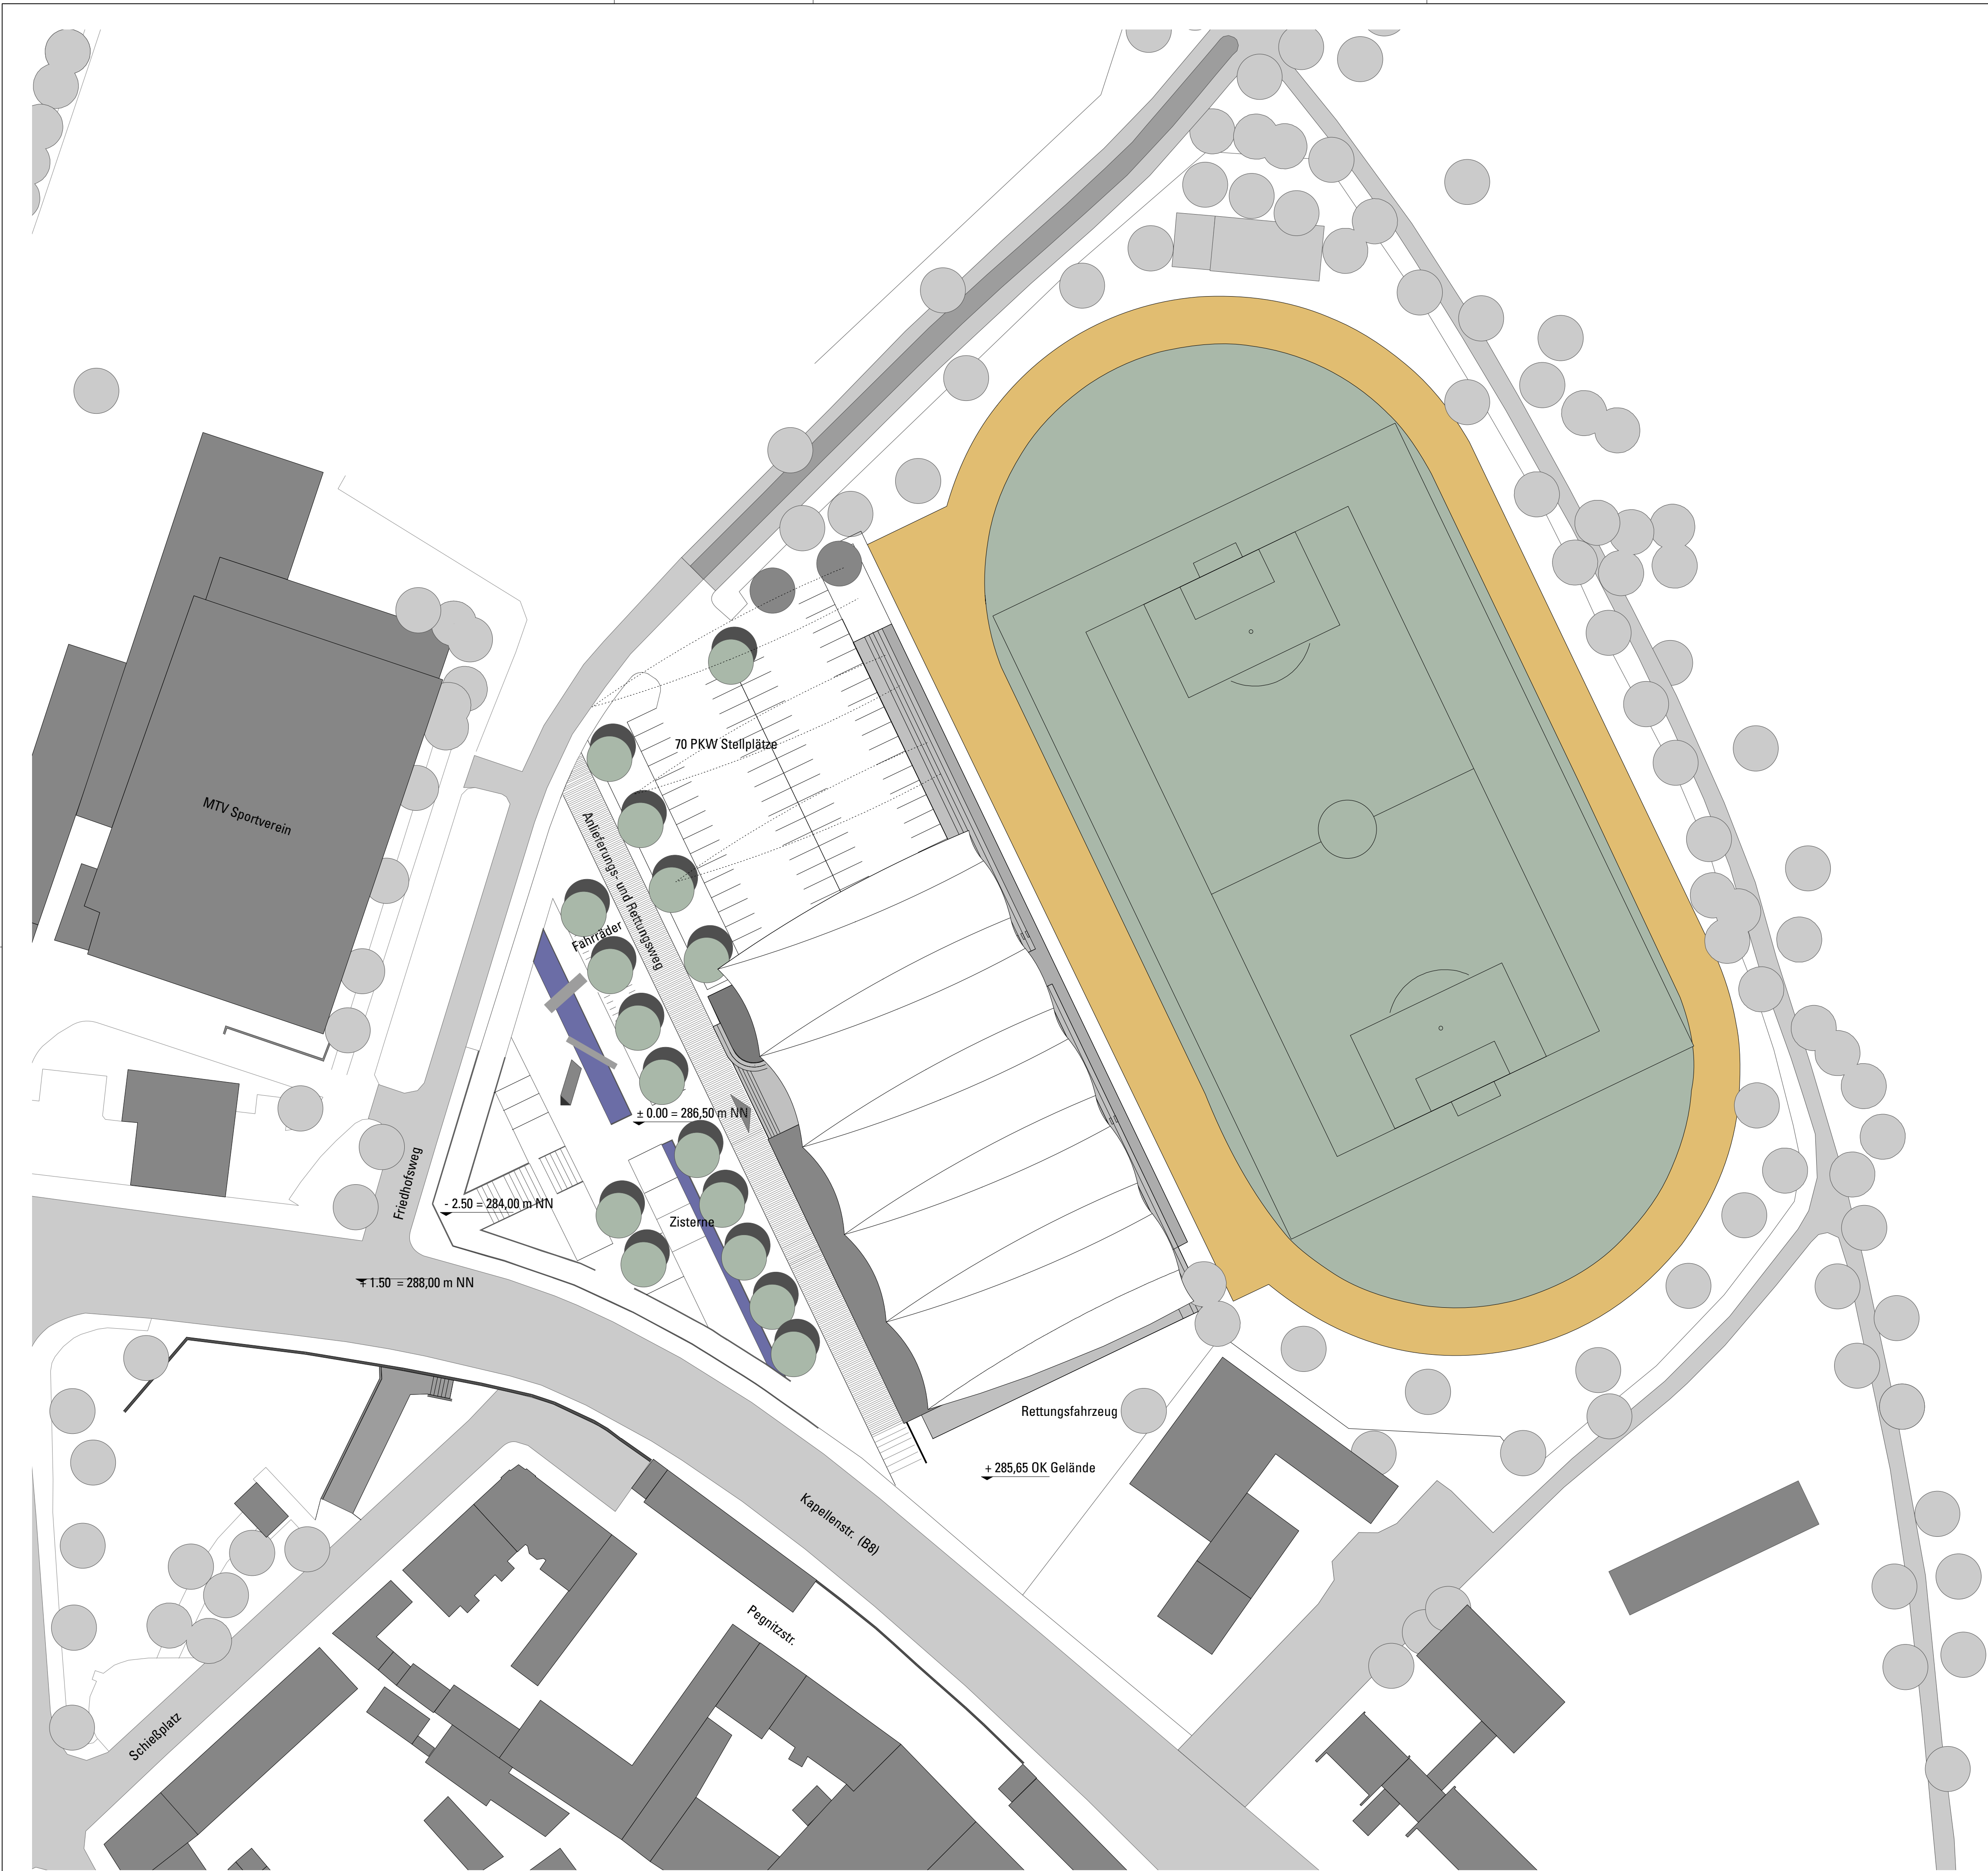

Datum	Index	Änderung
30.05.08	A	Diverse Änderungen: Anpassen der Träger



Neubau Sportzentrum Kapellenstraße - Fürth/Bay.

Entwurfsplanung



Bauort:
Bezirkssportanlage an der Kapellenstraße
90762 Fürth
Gemarkung:
xxxx/yyyy

Bauherr:
Stadt Fürth - GWF - Hr. Baudirektor Röder
Hirschenstr. 2, 90762 Fürth
Fon: 0911.974 34 - 0
Fax: 0911.974 34 - 03
Fürth, den ____ 2008

Planverfasser:
fab_architekten - Swen Brodtkorb
Industriestrasse 53 a, 68169 Mannheim
Fon: 0621.729 66 95
Fax: 0621.429 65 03
info@freudeambauen.de
Mannheim, den ____ 2008

Plannummer:	AR-ENT-LP-070	Index: A
Planinhalt:	Grundriss Ebene +1	Maßstab: 1:100
gezeichnet: Brodtkorb / Richter	Format: 86,0 x 61,0 cm	Datum 30.05.2008