



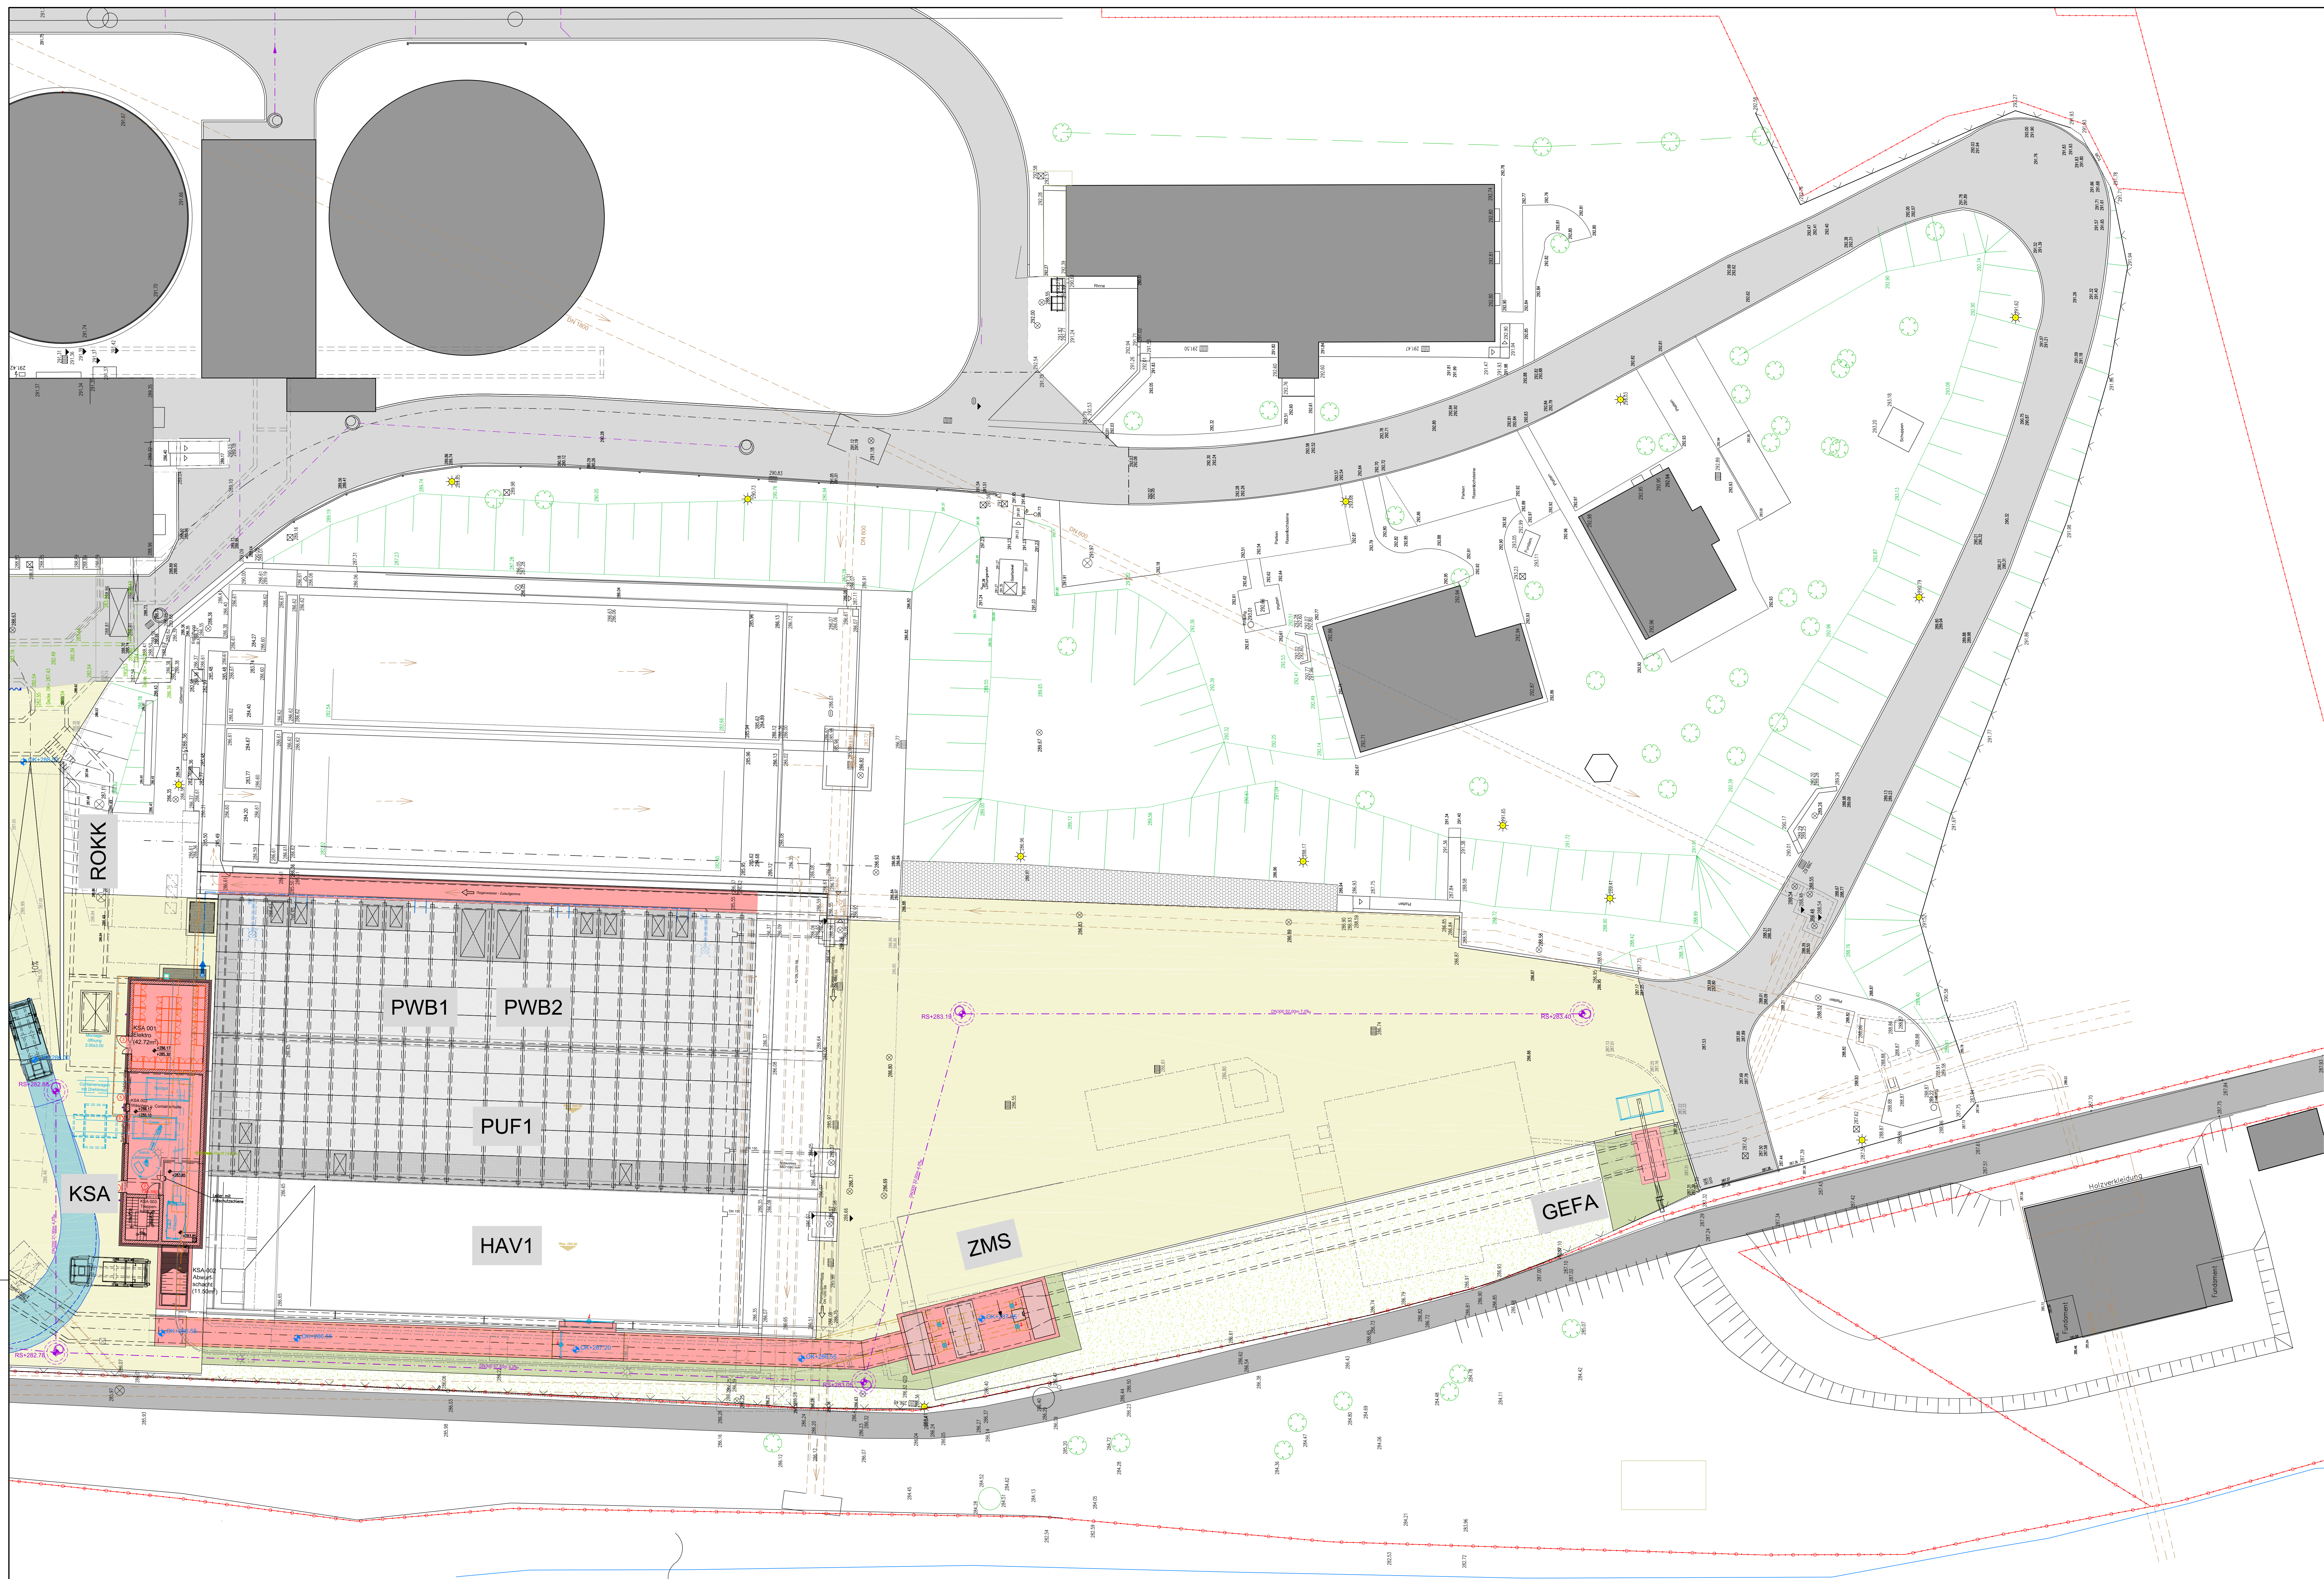

- Legende Außenflächen**
- best. Werkstraße
 - best. Rasengitter
 - gepl. Werkstraße
 - gepl. befest. Fläche/Fußweg
 - gepl. Grünfläche
- Legende Höhen**
- +291.00 Bestand
 - +291.00 Planung

Grundlagen Bestand:
Lageplan_HKA_2006.dwg erhalten 27.03.2007 von SIEF
HKA_Ret1_2006.dwg erhalten 04.10.2008 von SIEF
Lageplan_HKA_mithöhen.dwg erhalten 18.12.2008 u. 02.03.2009 von SIEF
HKA_LAGE01_BEST.dwg erhalten 11.06.2012 von SIEF
Klaieranlage_2012_aussen_ob.dwg

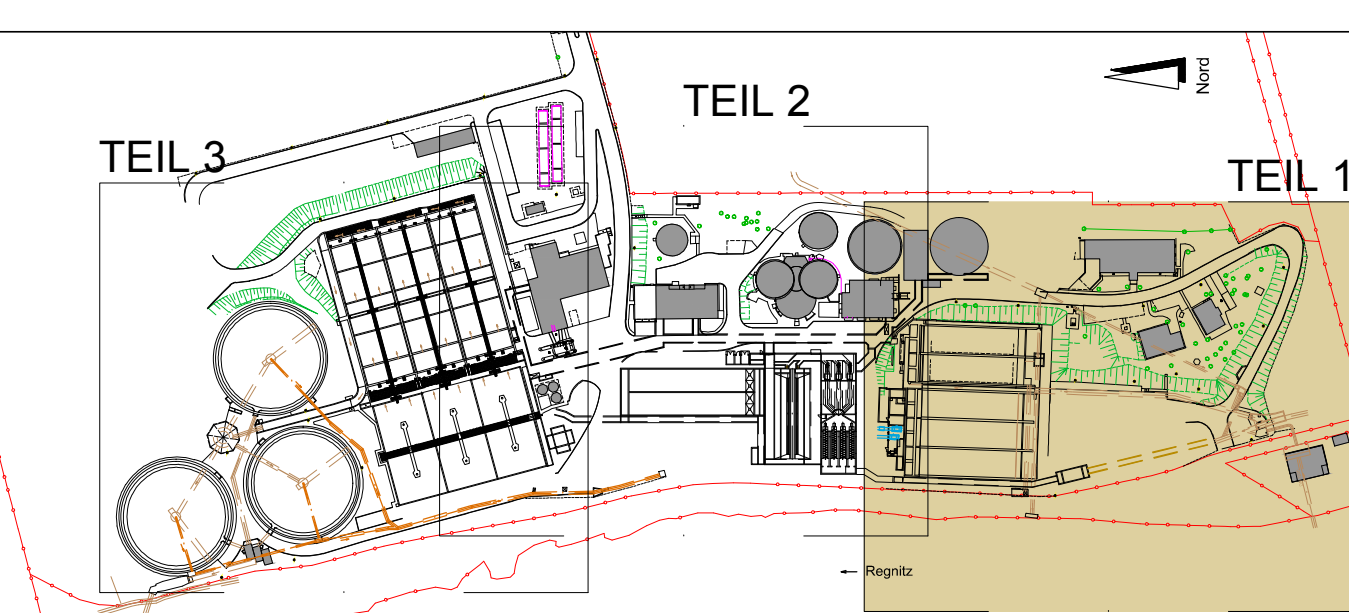

Dahlem
Beratung Ingenieure
Geist & Co.
Hirschenstraße 2
90762 Fürth
Tel. +49 (0) 911 974-3262
Fax +49 (0) 911 974-3263
www.dahlem-ingenieur.de

DAHLEM
Geist & Co.
Ausgegeben: Fürth, 18. November 2012

Gesamt 11.2012 Elke Körner	Gezeichnet 11.2012 Katharina Weiler	Geprüft 11.2012 Fabo-Presser
Planungsphase Entwurfsplanung	Zeichnungs-Nr. 2308_00_E_03	Index

Direktor
H-Projekt/2308/Zeichnungen/004-Lage/Entw/2308_00E01-04.dwg

SIEF
Stadtentwässerung Fürth
Hirschenstraße 2
90762 Fürth
Tel. 0911 / 974 - 3262
E-Mail: stef@fuerth.de

Fax 0911 / 974 - 3263

Bauvorhaben:
Hauptkläranlage Fürth
Neubau mech. und Erweiterung biol. Reinigung

Planbezeichnung:
Lageplan Teil 1

Anlagenkennzeichen:	Maßstab: 1:200	Plan Nr.: 067_HKA_OB_LAGE03_ENTW
Gez.:		Fürth, den
Bea.:		
Gep.:		

879/3

REGNITZ