



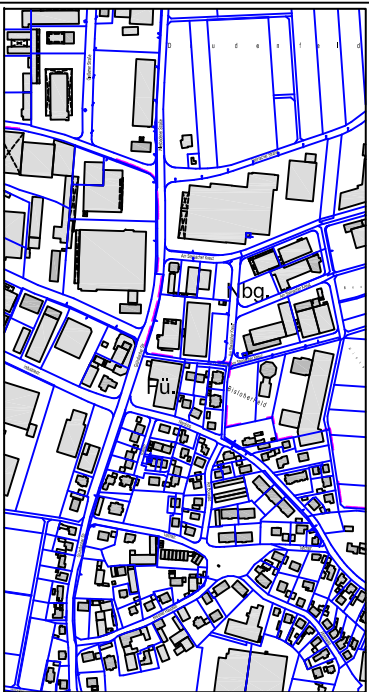

Übersicht
M.: 1 : 5 000

Zelchenerklärung :

-  FAHRBAHN
-  PARKSTREIFEN
-  GEHWEG
-  GEMEINSAME GEH- UND RADWEGE
-  RADWEGE
-  GRÜNFLÄCHE
-  EINFÄHRTEN
-  Poller

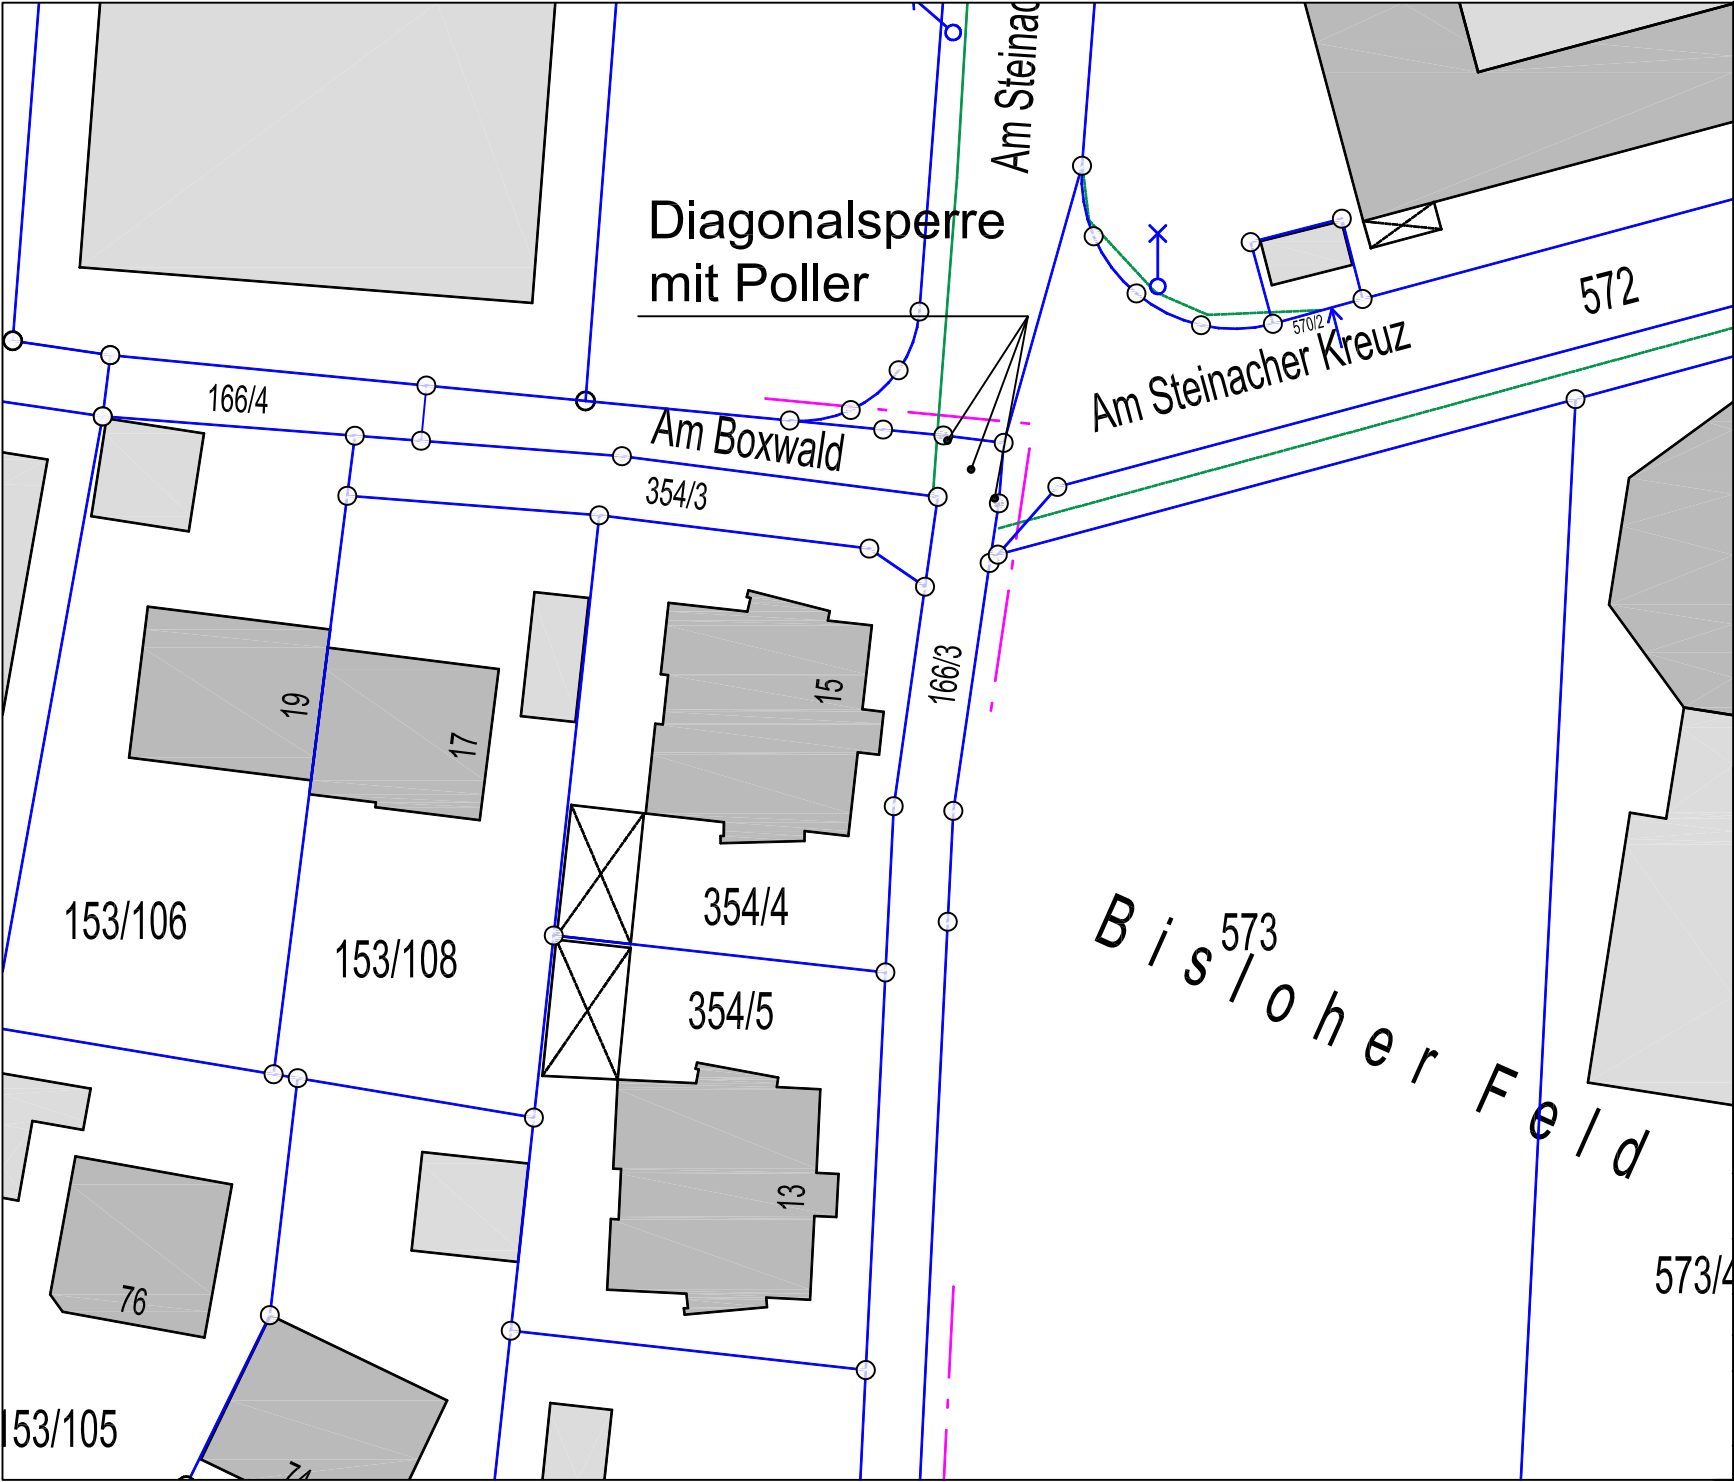

STADTPLANUNGSAMT

Am Boxwald
angrenzend Am Steinacher Kreuz

Lageplan	Plan Nr. 0036	Maßstab 1 : 500
Entwurf		
Abteilung: Vpt	Dr. Böhlinger	FÖRTH, Januar 2013
Bearbeitet:	Böler	
Änderungen:		
		M o s t
		DIPL.-ING., AMTSLEITER