

119

Bauhinie Fürth - Caroladung
Bauhinie Nürnberg - Bamberg
Bauhinie Fürth - Würzburg
Bauhinie Nürnberg Rd. - Fürth

STADTPLANUNGSAMT
Karolinenstraße
zwischen Karlstraße und Karolinenstraße 102


Lageplan Plan Nr. 0494 Maßstab 1 : 500

Beschluss des Bauausschusses vom Nr. FÜRTH, im März 2003
SCHÖNER
DIPL.-ING., AMTSLEITER

Abteilung: Vpl. Jockusch
Bearbeitet: Henry
Gezeichnet: Henry
Zustimmend: 1 m Gehweg vor Luisentunnel und Fußgängerunterführung darf das Bäume ge-
ändert am 08.04.03 KL

Zeichenerklärung :

- FAHRBAHN
- AUFPFLASTERUNG
- PARKBUCHTEN / PARKSTREIFEN
- GEHWEGE
- GEMEINSAME GEH- UND RADWEGE
- RADWEGE
- GRÜNFLÄCHE
- VORGARTEN BESTAND
- VORGARTEN NEU
- BESTEHENDER BAUM
- GEPLANTER BAUM

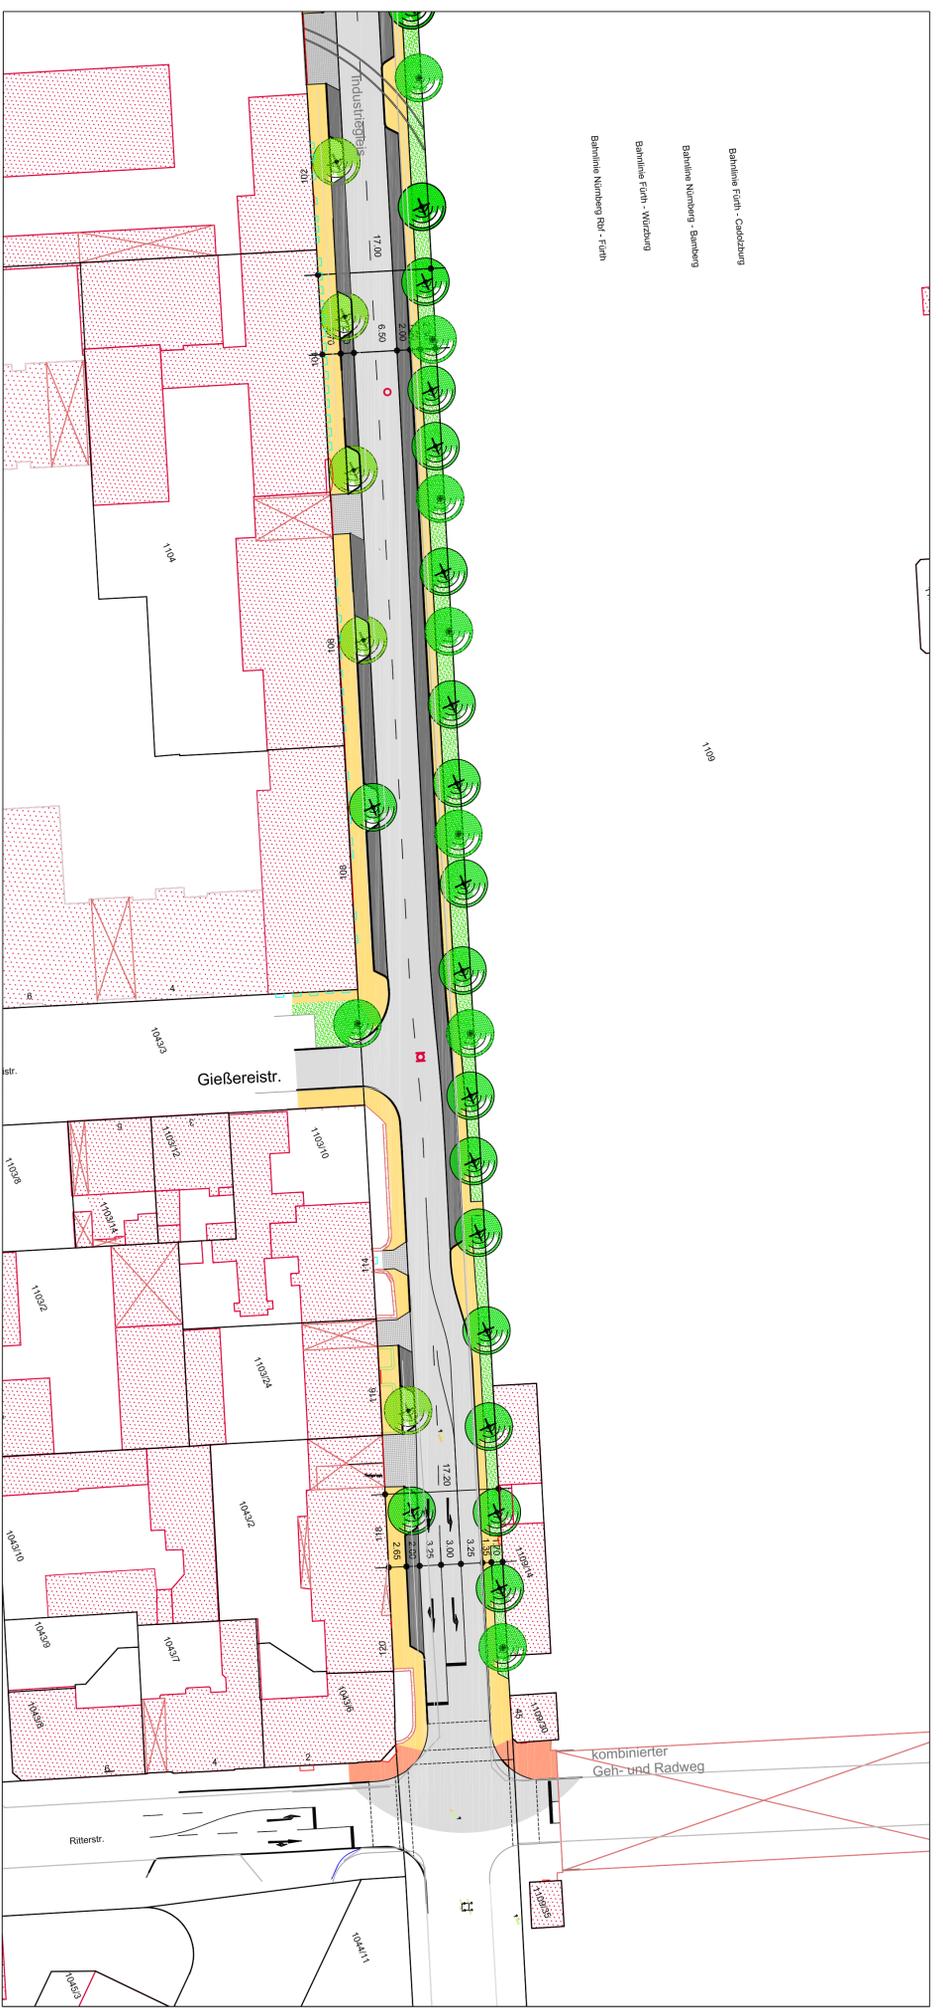

119

Bauhinie Fürth - Caroladung
Bauhinie Nürnberg - Bamberg
Bauhinie Fürth - Würzburg
Bauhinie Nürnberg Rd. - Fürth

STADTPLANUNGSAMT
Karolinenstraße
zwischen Karolinenstraße 102 und Ritterstraße

Lageplan Plan Nr. 0494 Maßstab 1 : 500

Beschluss des Bauausschusses vom Nr. FÜRTH, im März 2003
SCHÖNER
DIPL.-ING., AMTSLEITER

Abteilung: Vpl. Jockusch
Bearbeitet: Henry
Gezeichnet: Henry
Änderungen: 1 m Gehweg vor Luisentunnel und Fußgängerunterführung darf das Bäume ge-
ändert am 08.04.03 KL

Zeichenerklärung :

- FAHRBAHN
- AUFPFLASTERUNG
- PARKBUCHTEN / PARKSTREIFEN
- GEHWEGE
- GEMEINSAME GEH- UND RADWEGE
- RADWEGE
- GRÜNFLÄCHE
- VORGARTEN BESTAND
- VORGARTEN NEU
- BESTEHENDER BAUM
- GEPLANTER BAUM