


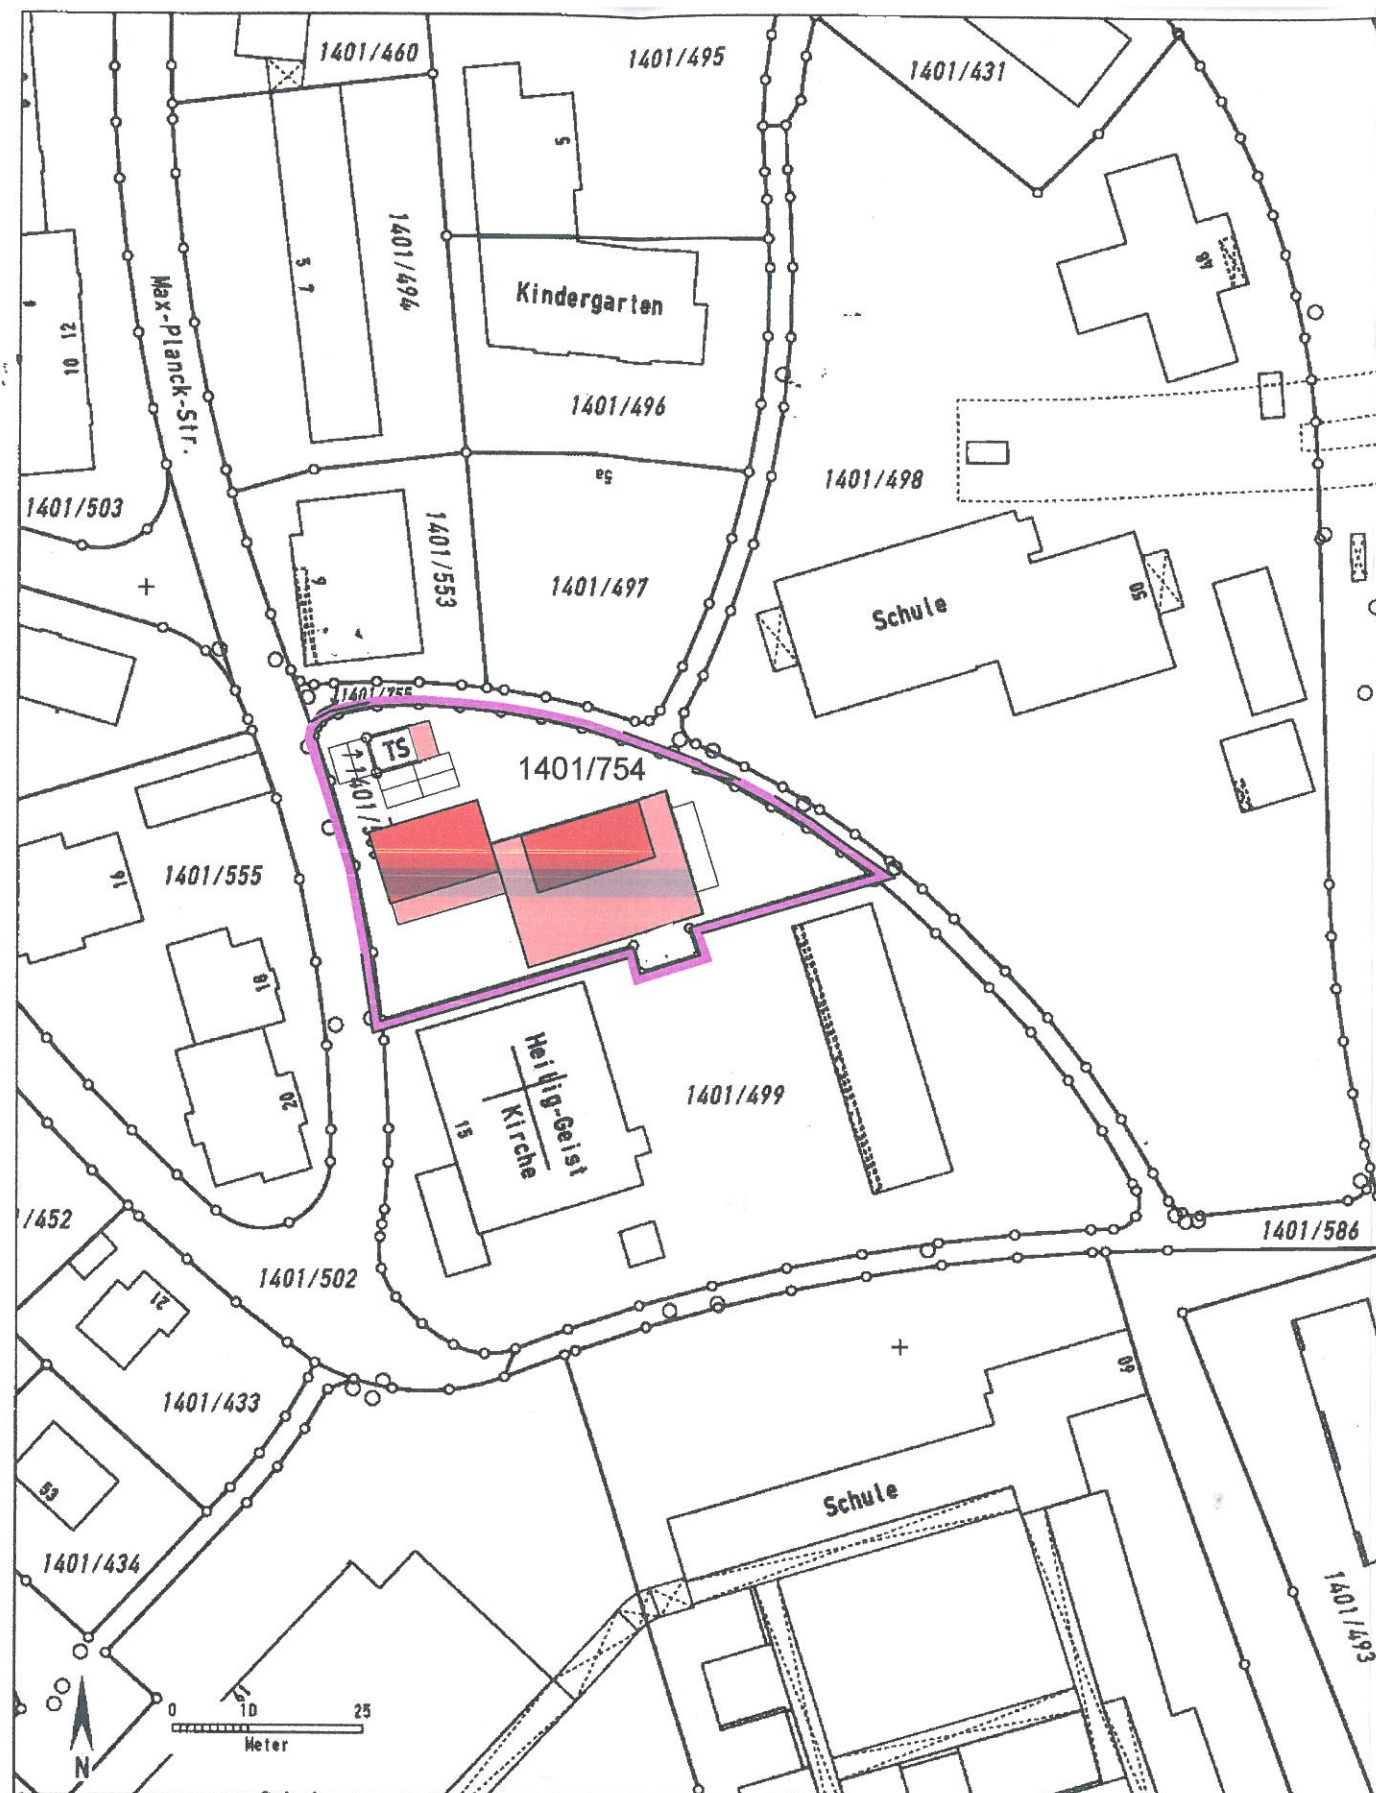

Auszug aus dem Katasterkartenwerk im Maßstab 1:1000

Gemarkung: Fürth 1401/754

Vermessungsamt Nürnberg, 18.03.2013

Die Erstellung von Auszügen aus dem Katasterkartenwerk ist der das Kataster führenden Behörde vorbehalten. Vervielfältigungen (kopiert bzw. digitalisiert und EDV-gespeichert) sind nur für den eigenen Bedarf gestattet. Die Weitergabe an Dritte ist nicht erlaubt. Zur Maßentnahme nur bedingt geeignet; insbesondere bei lang gestrichelt dargestellten Grenzen kann es zu größeren Ungenauigkeiten kommen. In der Darstellung der Grenzen können Veränderungen berücksichtigt sein, die noch nicht in das Grundbuch übernommen sind. Der Gebäudenachweis kann vom örtlichen Bestand abweichen.



Max-Planck-Str. 15

824- Planck

Bauherr Unterschrift

Cidmms

Architekt Unterschrift

ARCHITEKT
BY AK
15.06.2014
BAYERISCHE ARCHITEKTENKAMMER
VERBAND DER ARCHITEKTEN
DES ÖFFENTLICHEN RECHTS

Nachbarn Unterschrift

**STADT FÜRTH
BAUAUFSICHT**
EINGANG 18. Juni 2014
GEPRÜFT ALS
ZUM VORBESCH
OM

Projekt:

**Umbau des ehemaligen Gemeindehauses
zu drei Wohnungen mit Wintergärten und
Dachterrassen sowie Errichtung eines
Einfamilienwohnhauses**

Bauherr:

Florian Lindner
Muggenhofer Straße 136
90429 Nürnberg

Projektadresse:

Max-Planck-Straße 15
90766 Fürth
Gemarkung: Fürth
Flur-Nummer: 1401 / 754

gpwirtharchitekten

Diltheystraße 20 • 90409 Nürnberg
Tel. +49 911 360099-0
Fax +49 911 358858
info@gpwirth-architekten.de
www.gpwirth-architekten.de

Planbezeichnung:

**Tektur zum Vorbescheid
Lageplan**

Bearbeitet: AT/MN

Datum: 18.06.2014

Maßstab: M 1:1000

Plan-Nr.: 01