


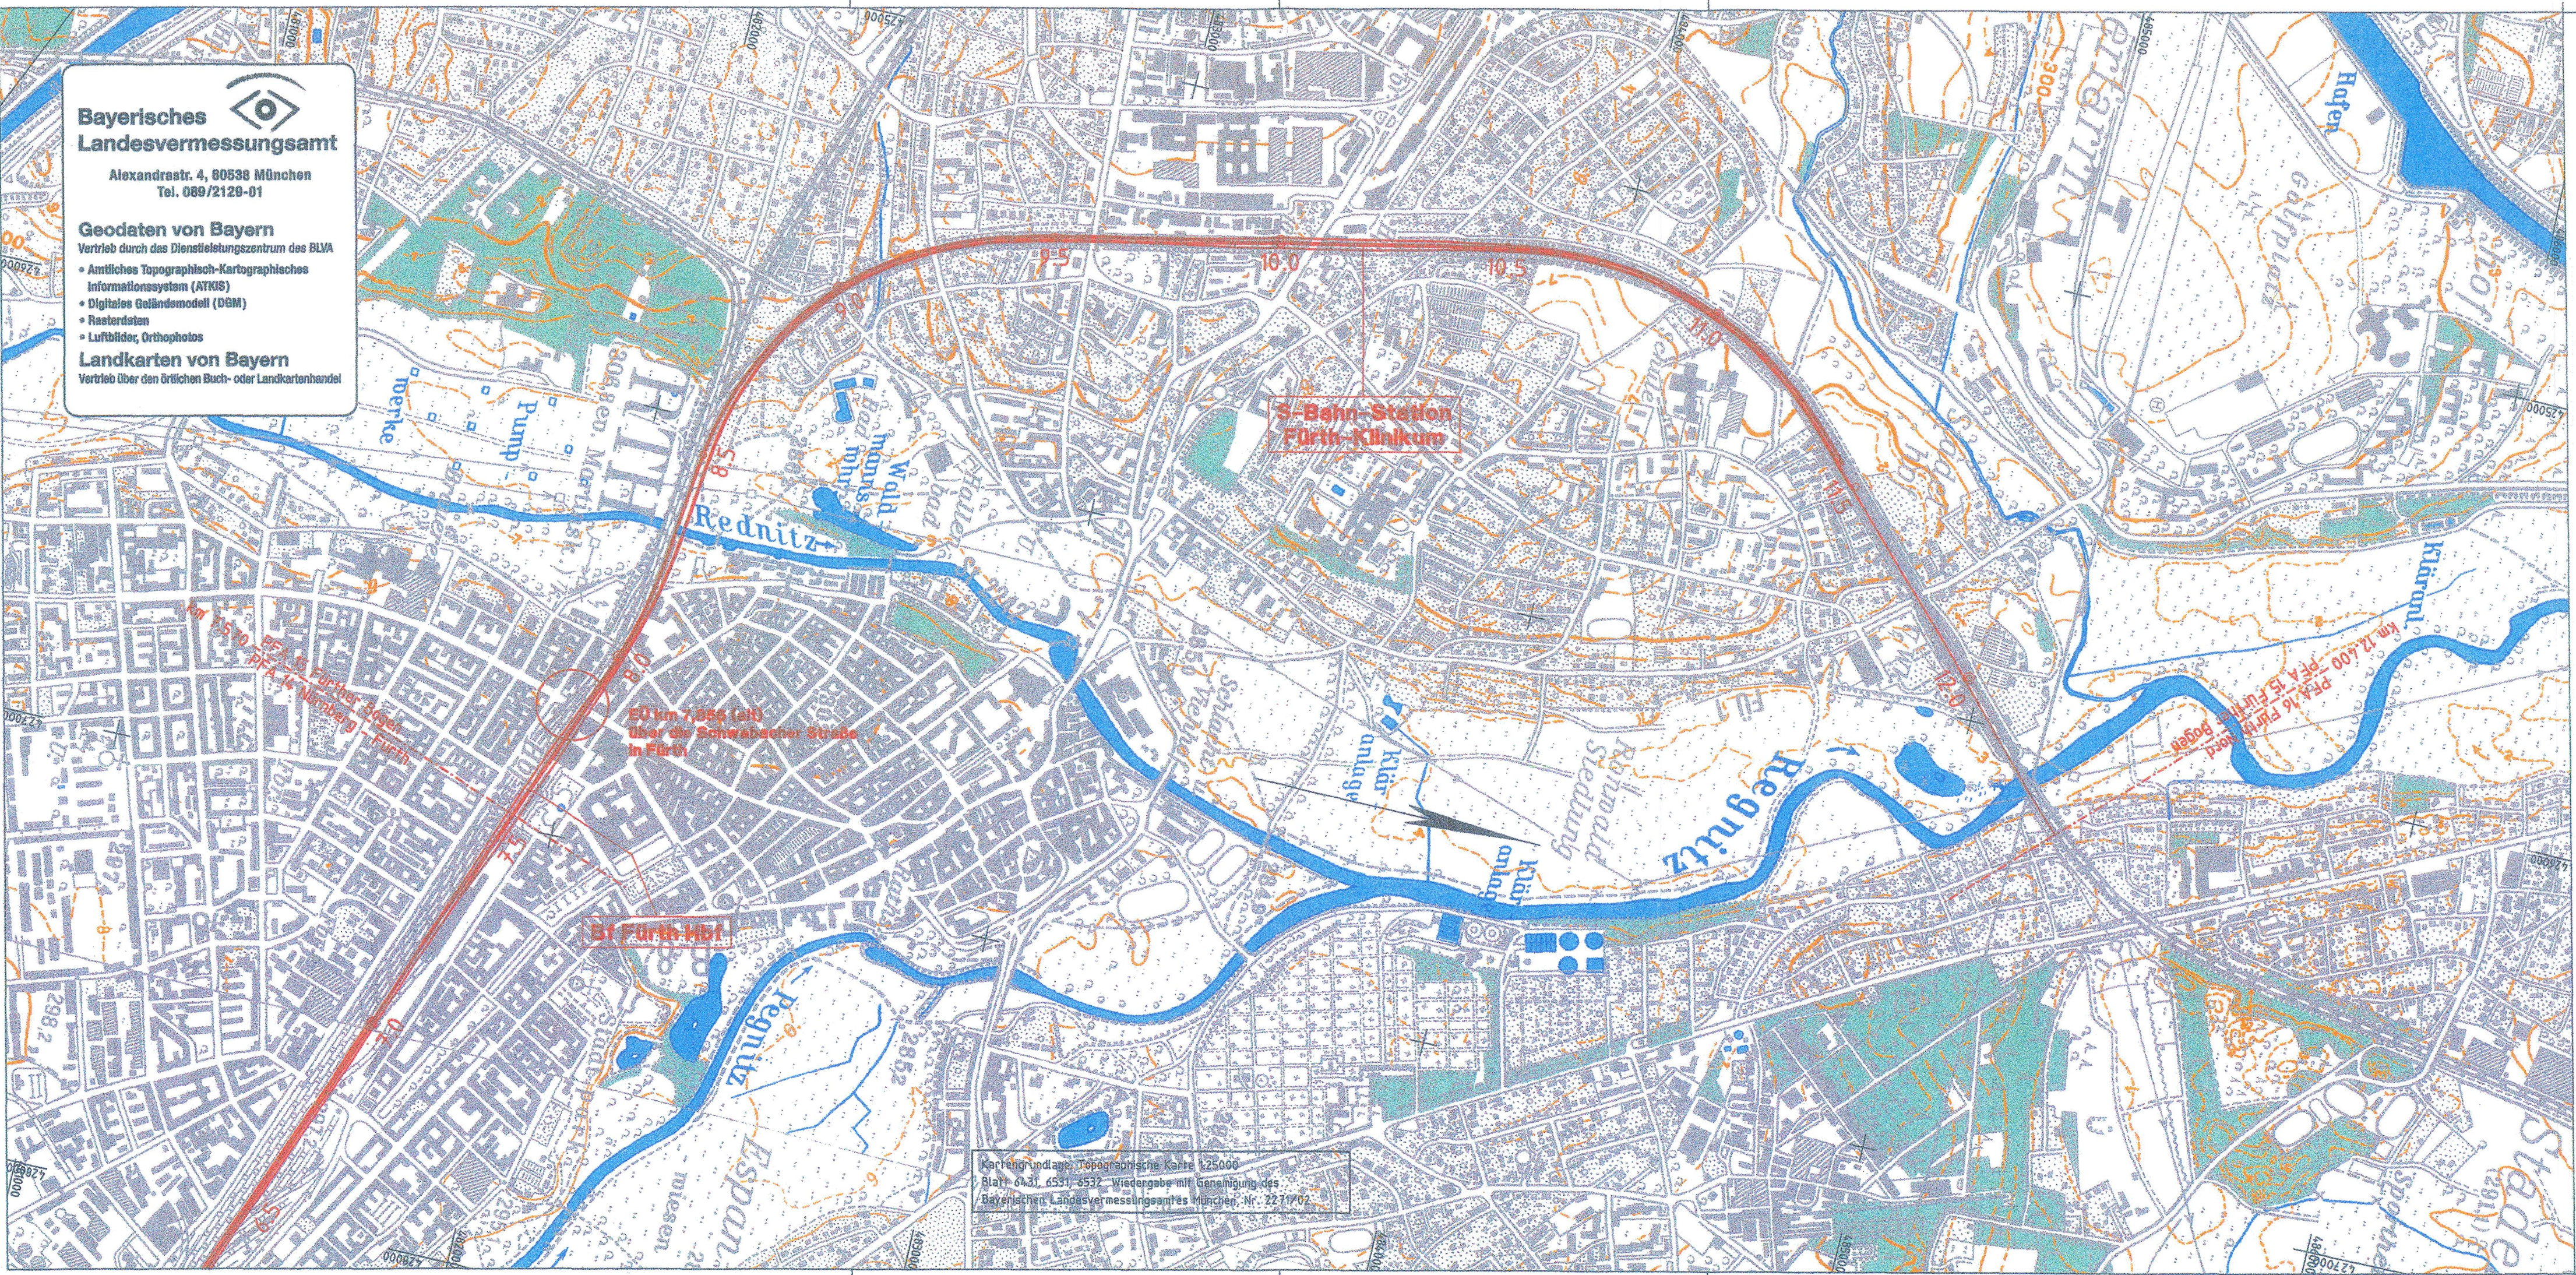

Bayerisches Landesvermessungsamt
Alexandrastr. 4, 80538 München
Tel. 089/2120-01

Geodaten von Bayern
Vertrieb durch das Dienstleistungszentrum des BLVA

- Amtliches Topographisch-Kartographisches Informationssystem (ATKIS)
- Digitales Geländemodell (DGM)
- Rasterdaten
- Luftbilder, Orthophotos

Landkarten von Bayern
Vertrieb über den örtlichen Buch- oder Landkartenhandel

Verkehrsprojekt Deutsche Einheit Schiene Nr.8

Ausbautrecke Nürnberg – Ebensfeld

S – Bahn Nürnberg – Forchheim

PFA 15 Fürther Bogen

Anlage 1 zur Kreuzungsvereinbarung Nr. K81111509

In 1 Blättern

Blatt 1

Nr.	Änderung / Ergänzung	Datum	Name / Stelle	
5				
4				
3				
2				
1				
Zeichnergezeichnet Planungsgemeinschaft ABS Nürnberg-Forchheim GRE- Gauß Rail Engineering OBERMEYER PLANENGERAT GmbH Nürnberg, den				Verwendung und Planart Entwurfsplanung Str. 5900 Nürnberg - Bamberg Übersichtslageplan EÜ km 7,855 Schwabacher Straße
Bauherr DB Infrastruktur DB Netz AG DB Station & Service AG DB Energie GmbH				Im Namen und für Rechnung des Bauherren DB Infrastruktur DB ProjektBau GmbH Projektzentrum Nürnberg TLL 2-TP NDR 1) Äußere Cramer-Klett-Straße 5 90489 Nürnberg Datum 31.3.2015 Unterschrift
Maßstab: 1:10000 Format: 780 x 297 ggf. weitere Projektdaten zum Bauvorhaben				Bauvorhaben ABS Nürnberg – Ebensfeld PFA 15 Fürther Bogen km 7.570 – km 12.400
				Höhensystem NN Koordinatensystem GK Barcode / Ident-Code

Anlage: 1