
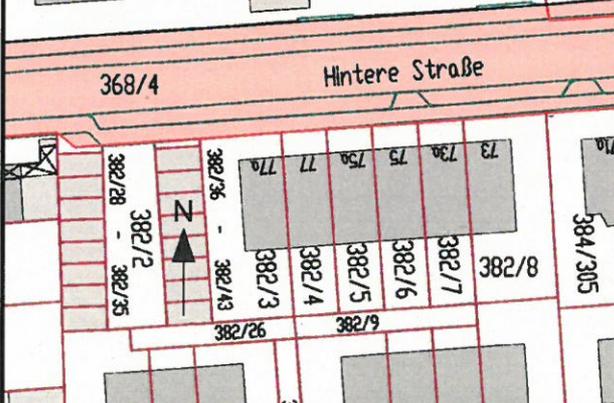


Anlage

Erschließungsbeitrag "neu"

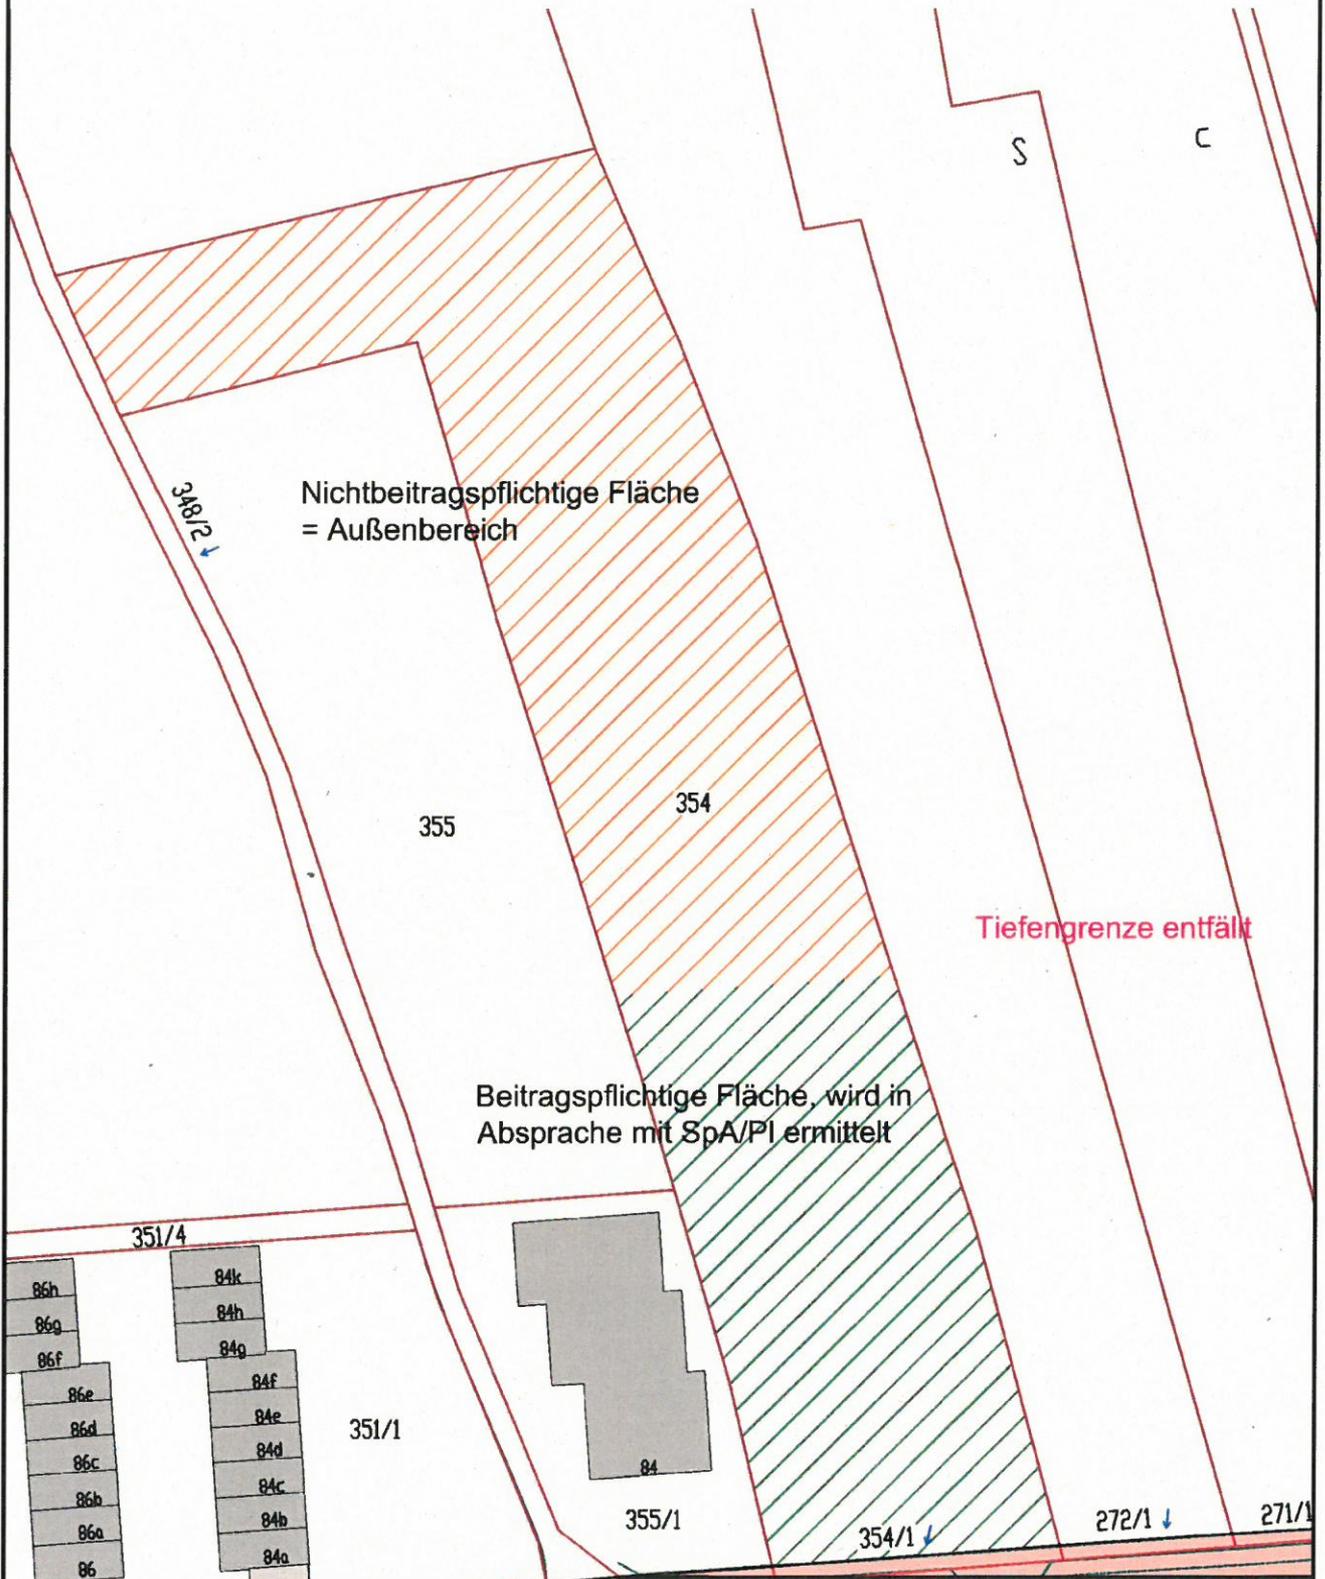

TIEFBAUAMT

Projekt: Erschließungsbeitrag Tiefengrenze	
Planinhalt: Lageplan	Maßstab: 1:1000
Vorhabensträger: Stadt Fürth Tiefbauamt	Fürth, den 30.09.2015 TIEFBAUAMT