

Parkleitsystem Fürth

Parkhäuser & Parkplätze

Bereich West

West		Max. Höhe	Höchst-Parkdauer	Stell-plätze
W 1	Parkhaus Saturn	2,10 m	-	172
W 2	Parkplatz Sportzentrum	-	-	71
W 3	Parkhaus Stadthalle	1,80 m	-	300
W 4	Parkhaus Comödie	2,10 m	-	133

Bereich Mitte

Mitte		Max. Höhe	Höchst-Parkdauer	Stell-plätze
M 1	Parkhaus Sozialrathaus	1,90 m	2 Std.	42
M 2	Parkhaus City-Center	1,90 m	-	535
M 3	Parkplatz Fürther Freiheit	-	2 Std.	60
M 4	Parkhaus Friedrichstraße	2,00 m	-	265
M 5	Parkhaus Mathildenstraße	2,10 m	-	264
M 6	Parkhaus Neue Mitte	2,10 m	-	144

Bereich Ost

Ost		Max. Höhe	Höchst-Parkdauer	Stell-plätze
O 1	Parkhaus Hornsach-Center	1,90 m	-	750
O 2	Parkplatz Kleine Freiheit	-	-	52
O 3	Parkhaus Gebhardtstraße (in Planung)	k.A.	k.A.	k.A.


Legende

	Parkhaus/ Tiefgarage		Ankündigungstafel		Parkhauswegweisung
	Parkplatz		Bereichswegweisung		Volltext-Tafel

P+R Park and Ride Möglichkeiten:

• Parkplatz Hardhöhe an der Soldner-/ Gaußstraße:
78 Stellplätze, kostenpflichtig von 6:00- 18:00 Uhr, Tagespauschale ab 4 Std. € 1,50;
P&R zur U- Bahn- Linie, Station Hardhöhe

• Parkhaus am Fürthermare
342 Stellplätze, Tagespauschale € 1,50;
P&R zur Linie 172, Haltestelle Scherbsgrabenbäder

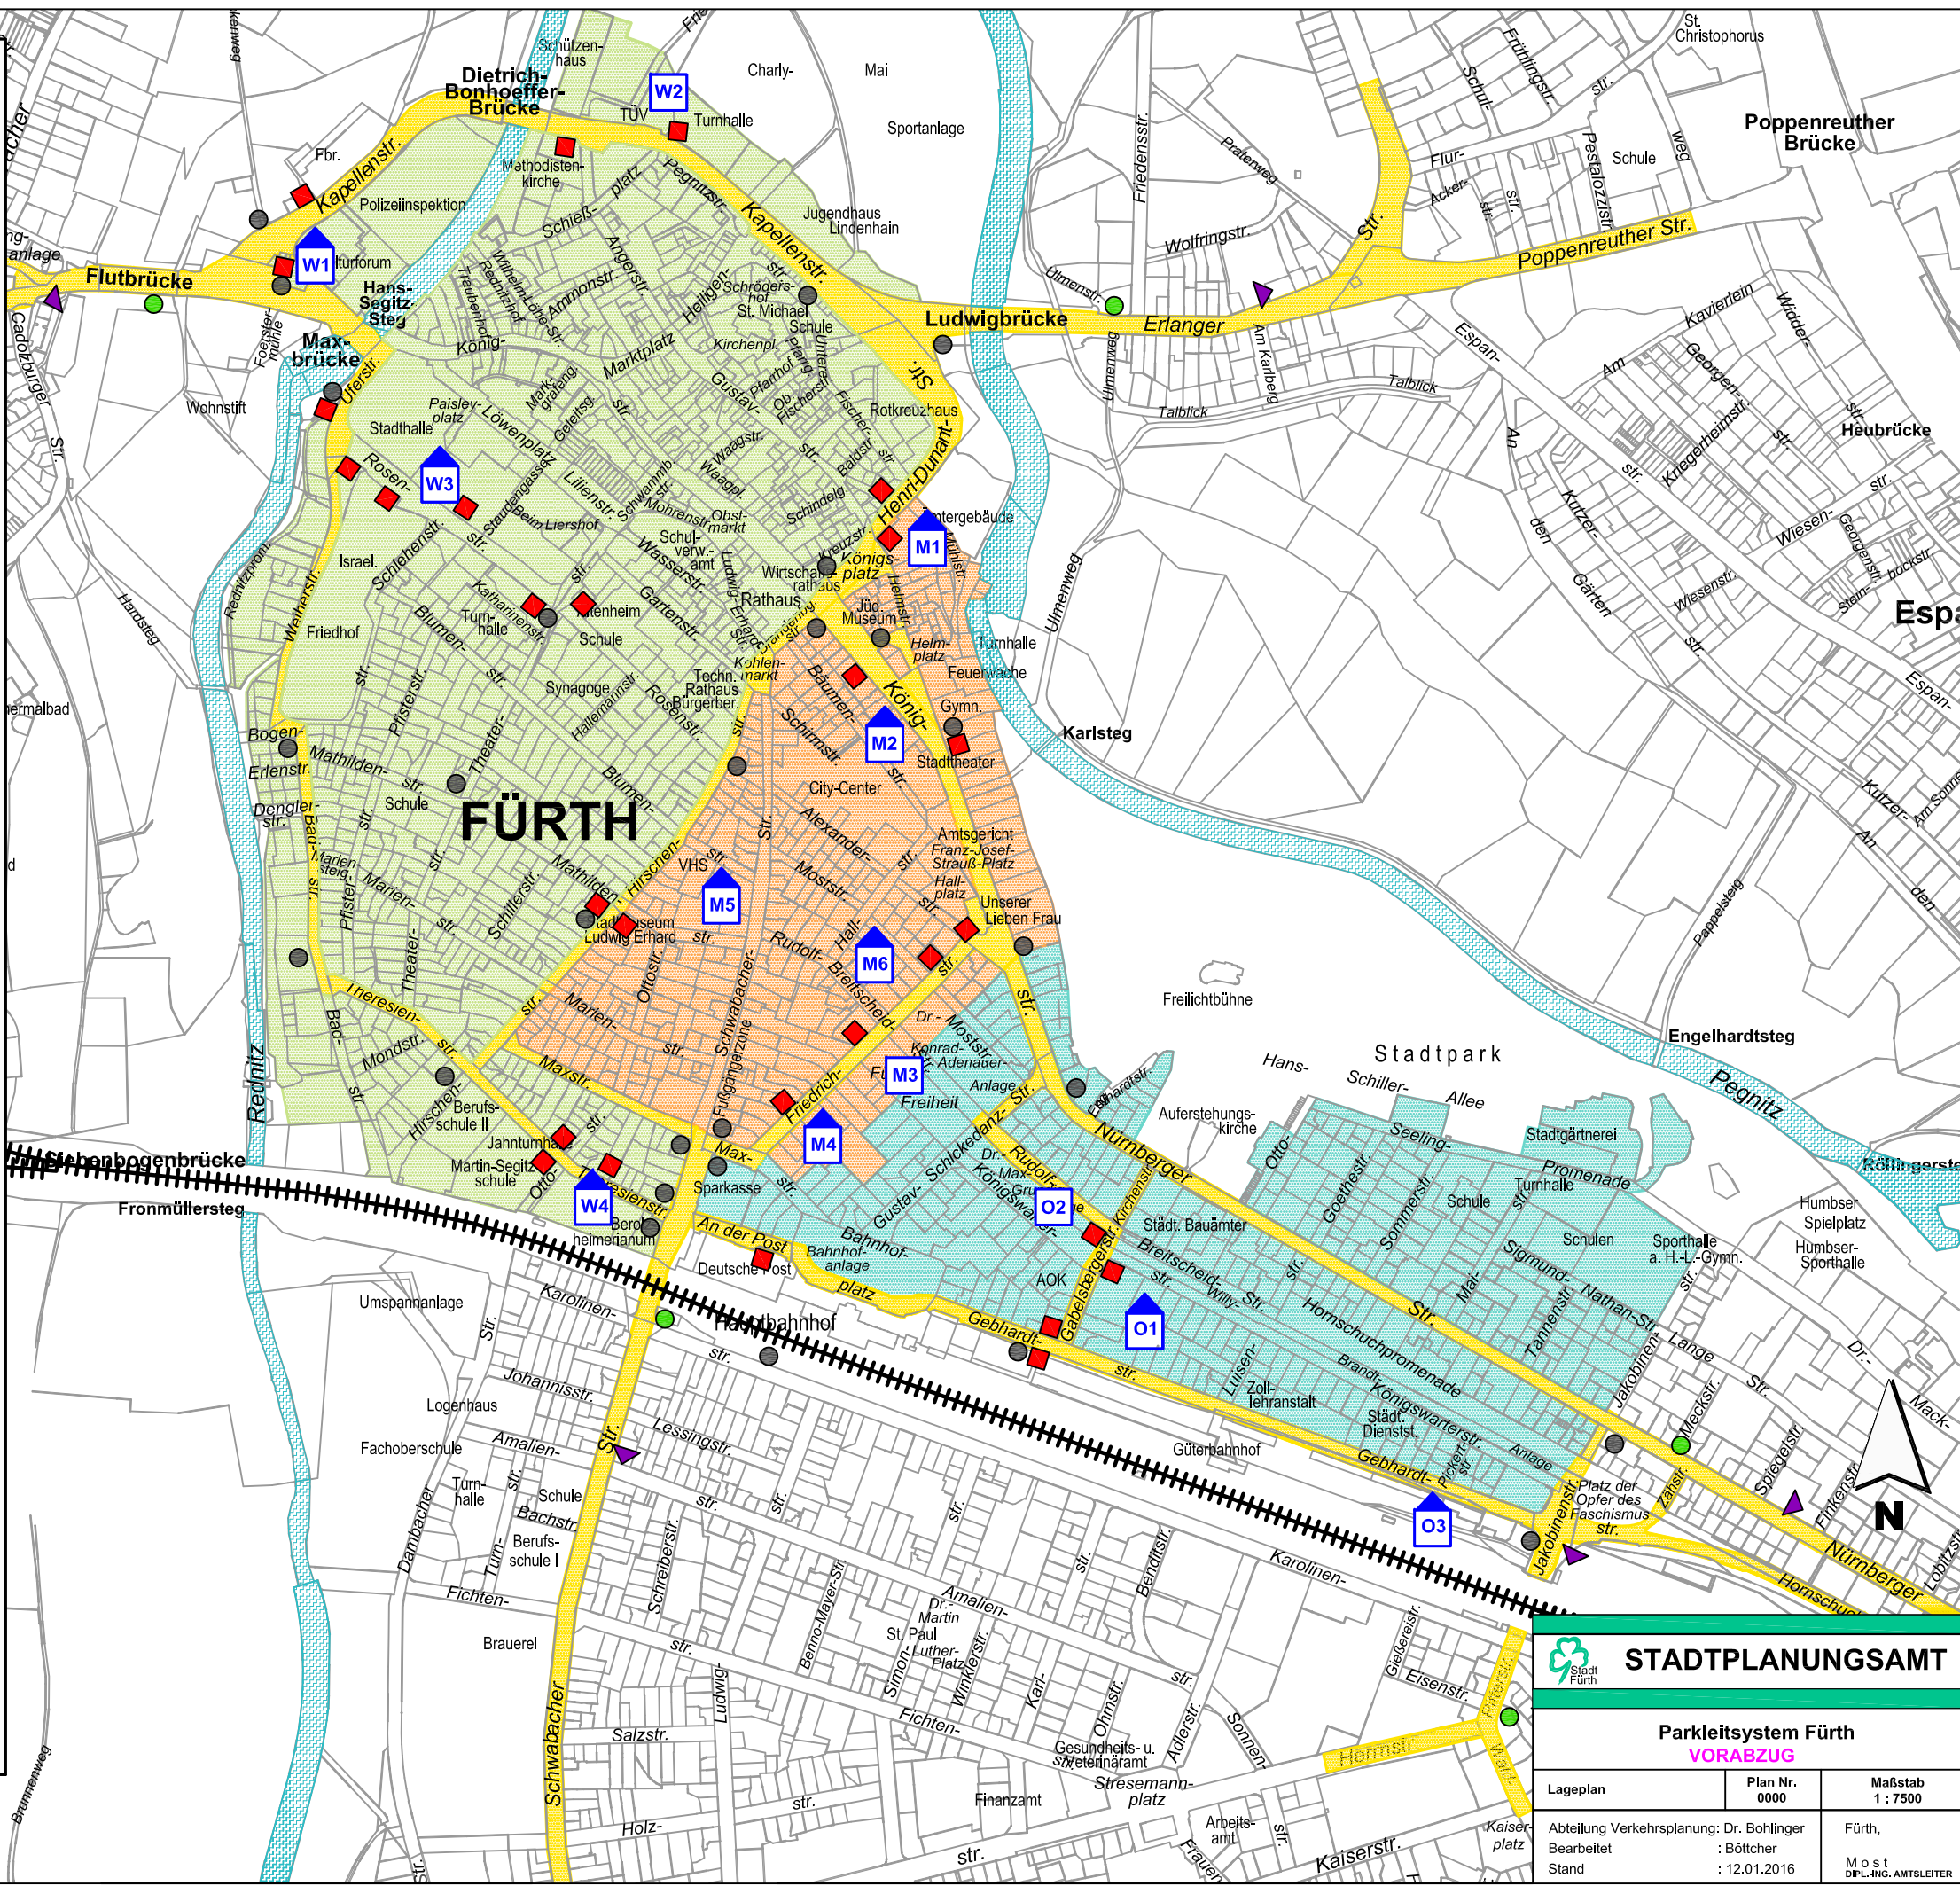

STADTPLANUNGSAMT

Parkleitsystem Fürth
VORABZUG

Lageplan	Plan Nr. 0000	Maßstab 1 : 7500
Abteilung Verkehrsplanung: Dr. Böhlinger Bearbeitet : Böttcher Stand : 12.01.2016		Fürth, M o s t D I P L.- I N G. A M T S L E I T E R