


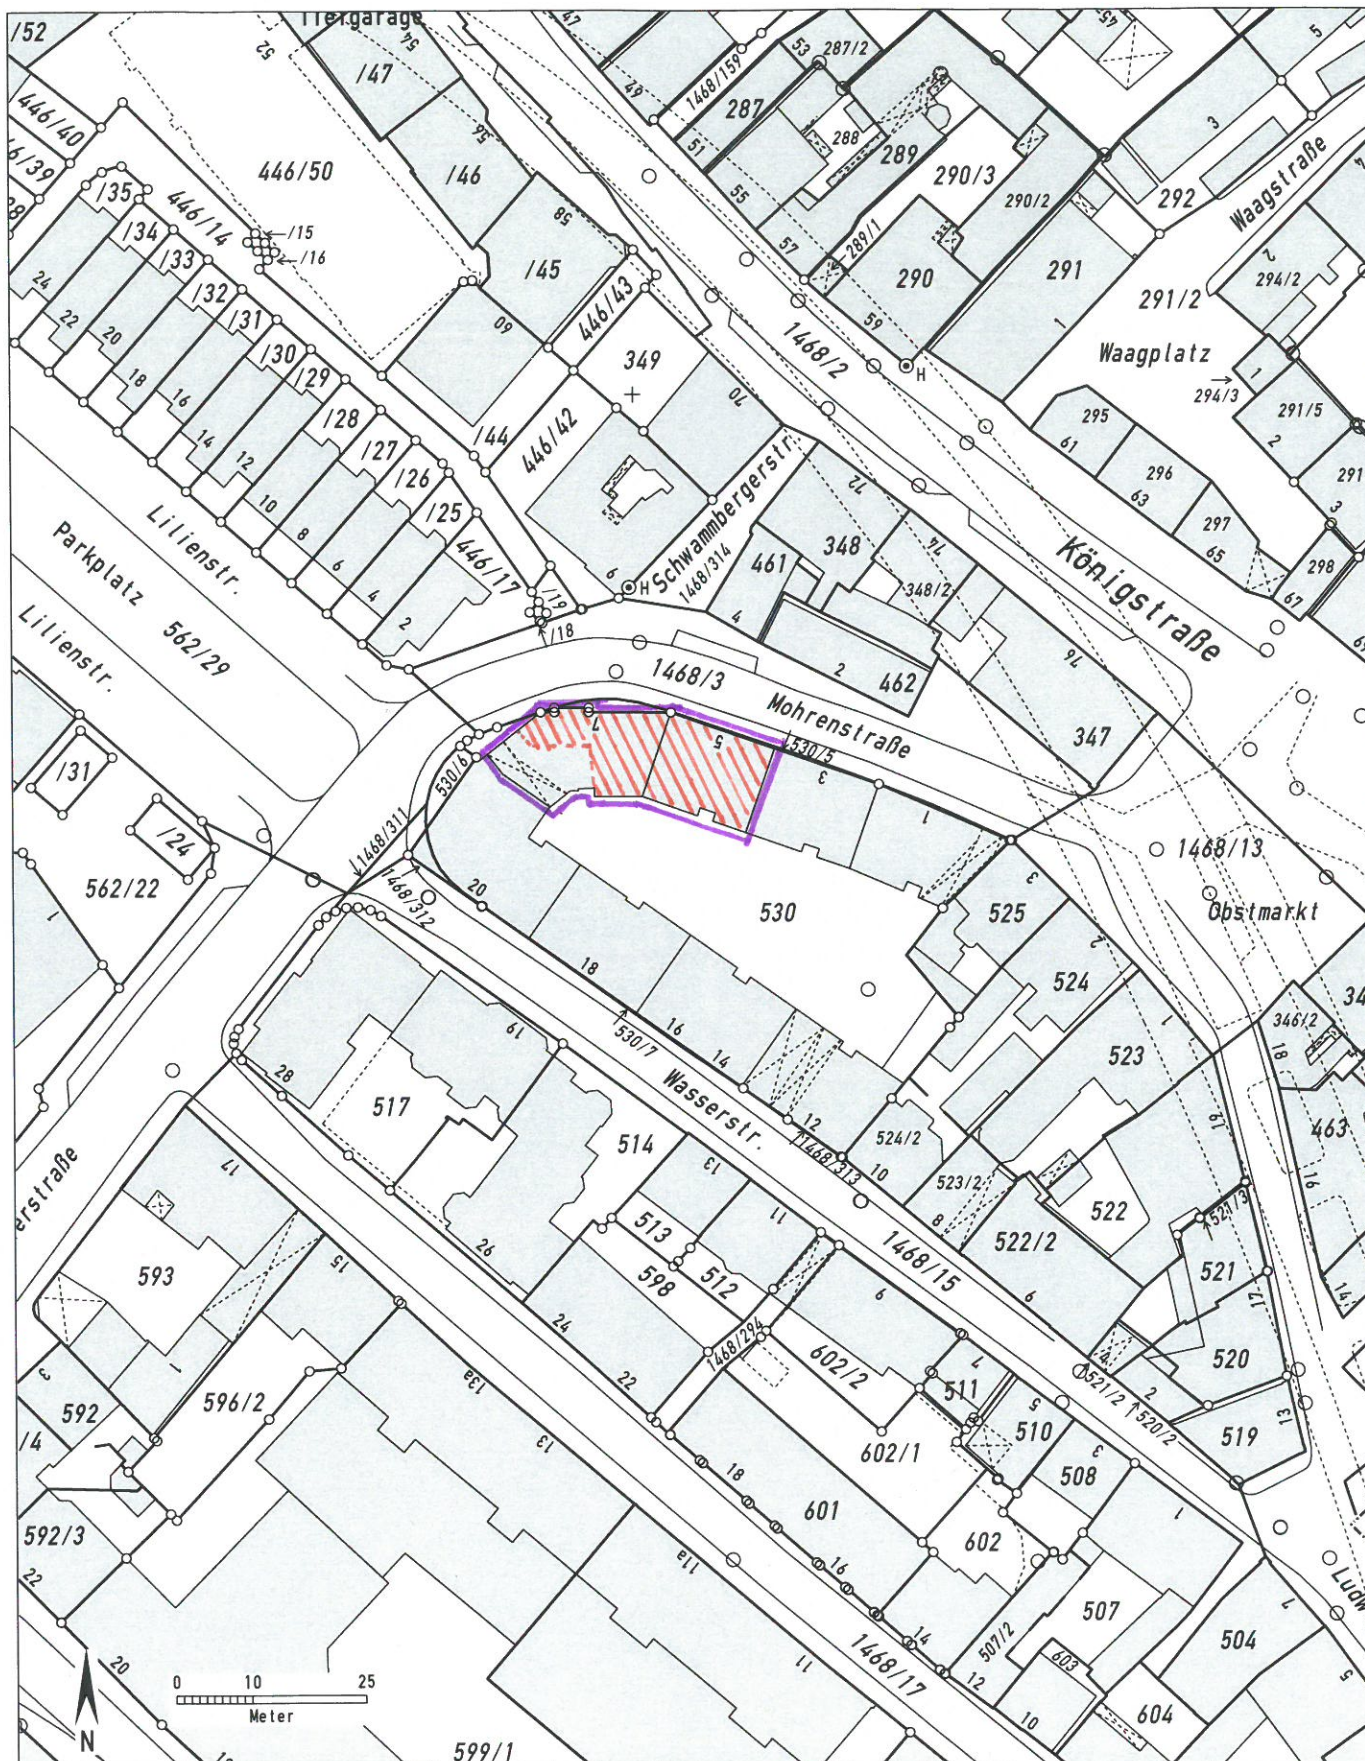

Auszug aus dem Katasterkartenwerk, Maßstab 1:1000, zur Bauvorlage nach §7 Abs.1 der Bauvorlagenverordnung.
 Gemarkung: Fürth, Flurstück: 530
 Amt für Digitalisierung, Breitband und Vermessung Nürnberg, 22.9.2015
 Geschäftszeichen: 20150922_YIL

In der Darstellung der Grenzen können Veränderungen berücksichtigt sein, die noch nicht in das Grundbuch übernommen sind.
 Der Gebäudenachweis kann vom örtlichen Bestand abweichen.
 Zur Maßentnahme nur bedingt geeignet.

**STADTPLANUNGSAMT
VERMESSUNG**
 Stempel und Unterschrift der abgebenden Stelle

NUTZUNGSÄNDERUNG

(IM ERDGESCHOSS)

PROJEKTIERUNGSMASSE, teils vorort und teils von vorh.-Bestandsplänen übernommen.

NACHBARN	Flurstücks-Nr.	Datum/Unterschrift
ANLAGE (Eigentümerliste)	530	EINGANG 28. Sep. 2015
ANLAGE (Eigentümerliste)	530/5	GEPRÜFT ALS ANLAGE ZUM BESCHIED VOM
ANLAGE (Eigentümerliste)	530/6	
ANLAGE (Eigentümerliste)	530/7	
ANLAGE (Eigentümerliste) Stadt Fürth Königstr. 80 90762 Fürth	562/29 1468/311 1468/312 1468/313 1468/3 1468/13 1468/15	
ANLAGE (Eigentümerliste) ALTUN, Birol, ALTUN Gabriele Holzstr. 55 90763 Fürth Gebrüder-Grimm-Str. 12 90768 Fürth	524	
ANLAGE (Eigentümerliste) Zucker Hildegart Schulein Sibylla Friedrich-Eberl-Str. 188 90766 Fürth Am Hasensprung 2 90766 Fürth	524/2	
ANLAGE (Eigentümerliste) Rondthaler Danyel Obstmarkt 3 90762 Fürth	525	

LEGENDE	Vorh./Bestand Nutzungsänderungsfläche= Neu, Trennwand =
AKTENZEICHEN	
VORHABEN	Nutzungsänderung ehemals- Schlecker-Markt zu einem Gast- stätte mit Nebenräumen, in der Erdgeschoss Ebene. (Haus Nr. 5 und 7)
ANWESEN	Mohnstr. 5 und 7 Gemarkung/Flurnr.: Fürth / 530
BAUHERRIN	Sportbar Altstadt UG vertr. d. Sevgican YILMAZ vertr. d. Herrn U. YILMAZ Gebersdorferstr. 201 e 90449 Nürnberg
PLANER	Freier Architekt: Murat KAMBER Harsdörfferstr. 12 90478 Nürnberg
DARSTELLUNG	LAGEPLAN Mohnstr. 5 und 7
PROJ.- NR.	2015-09
MASSTAB	1 : 1000
BLATT	0