


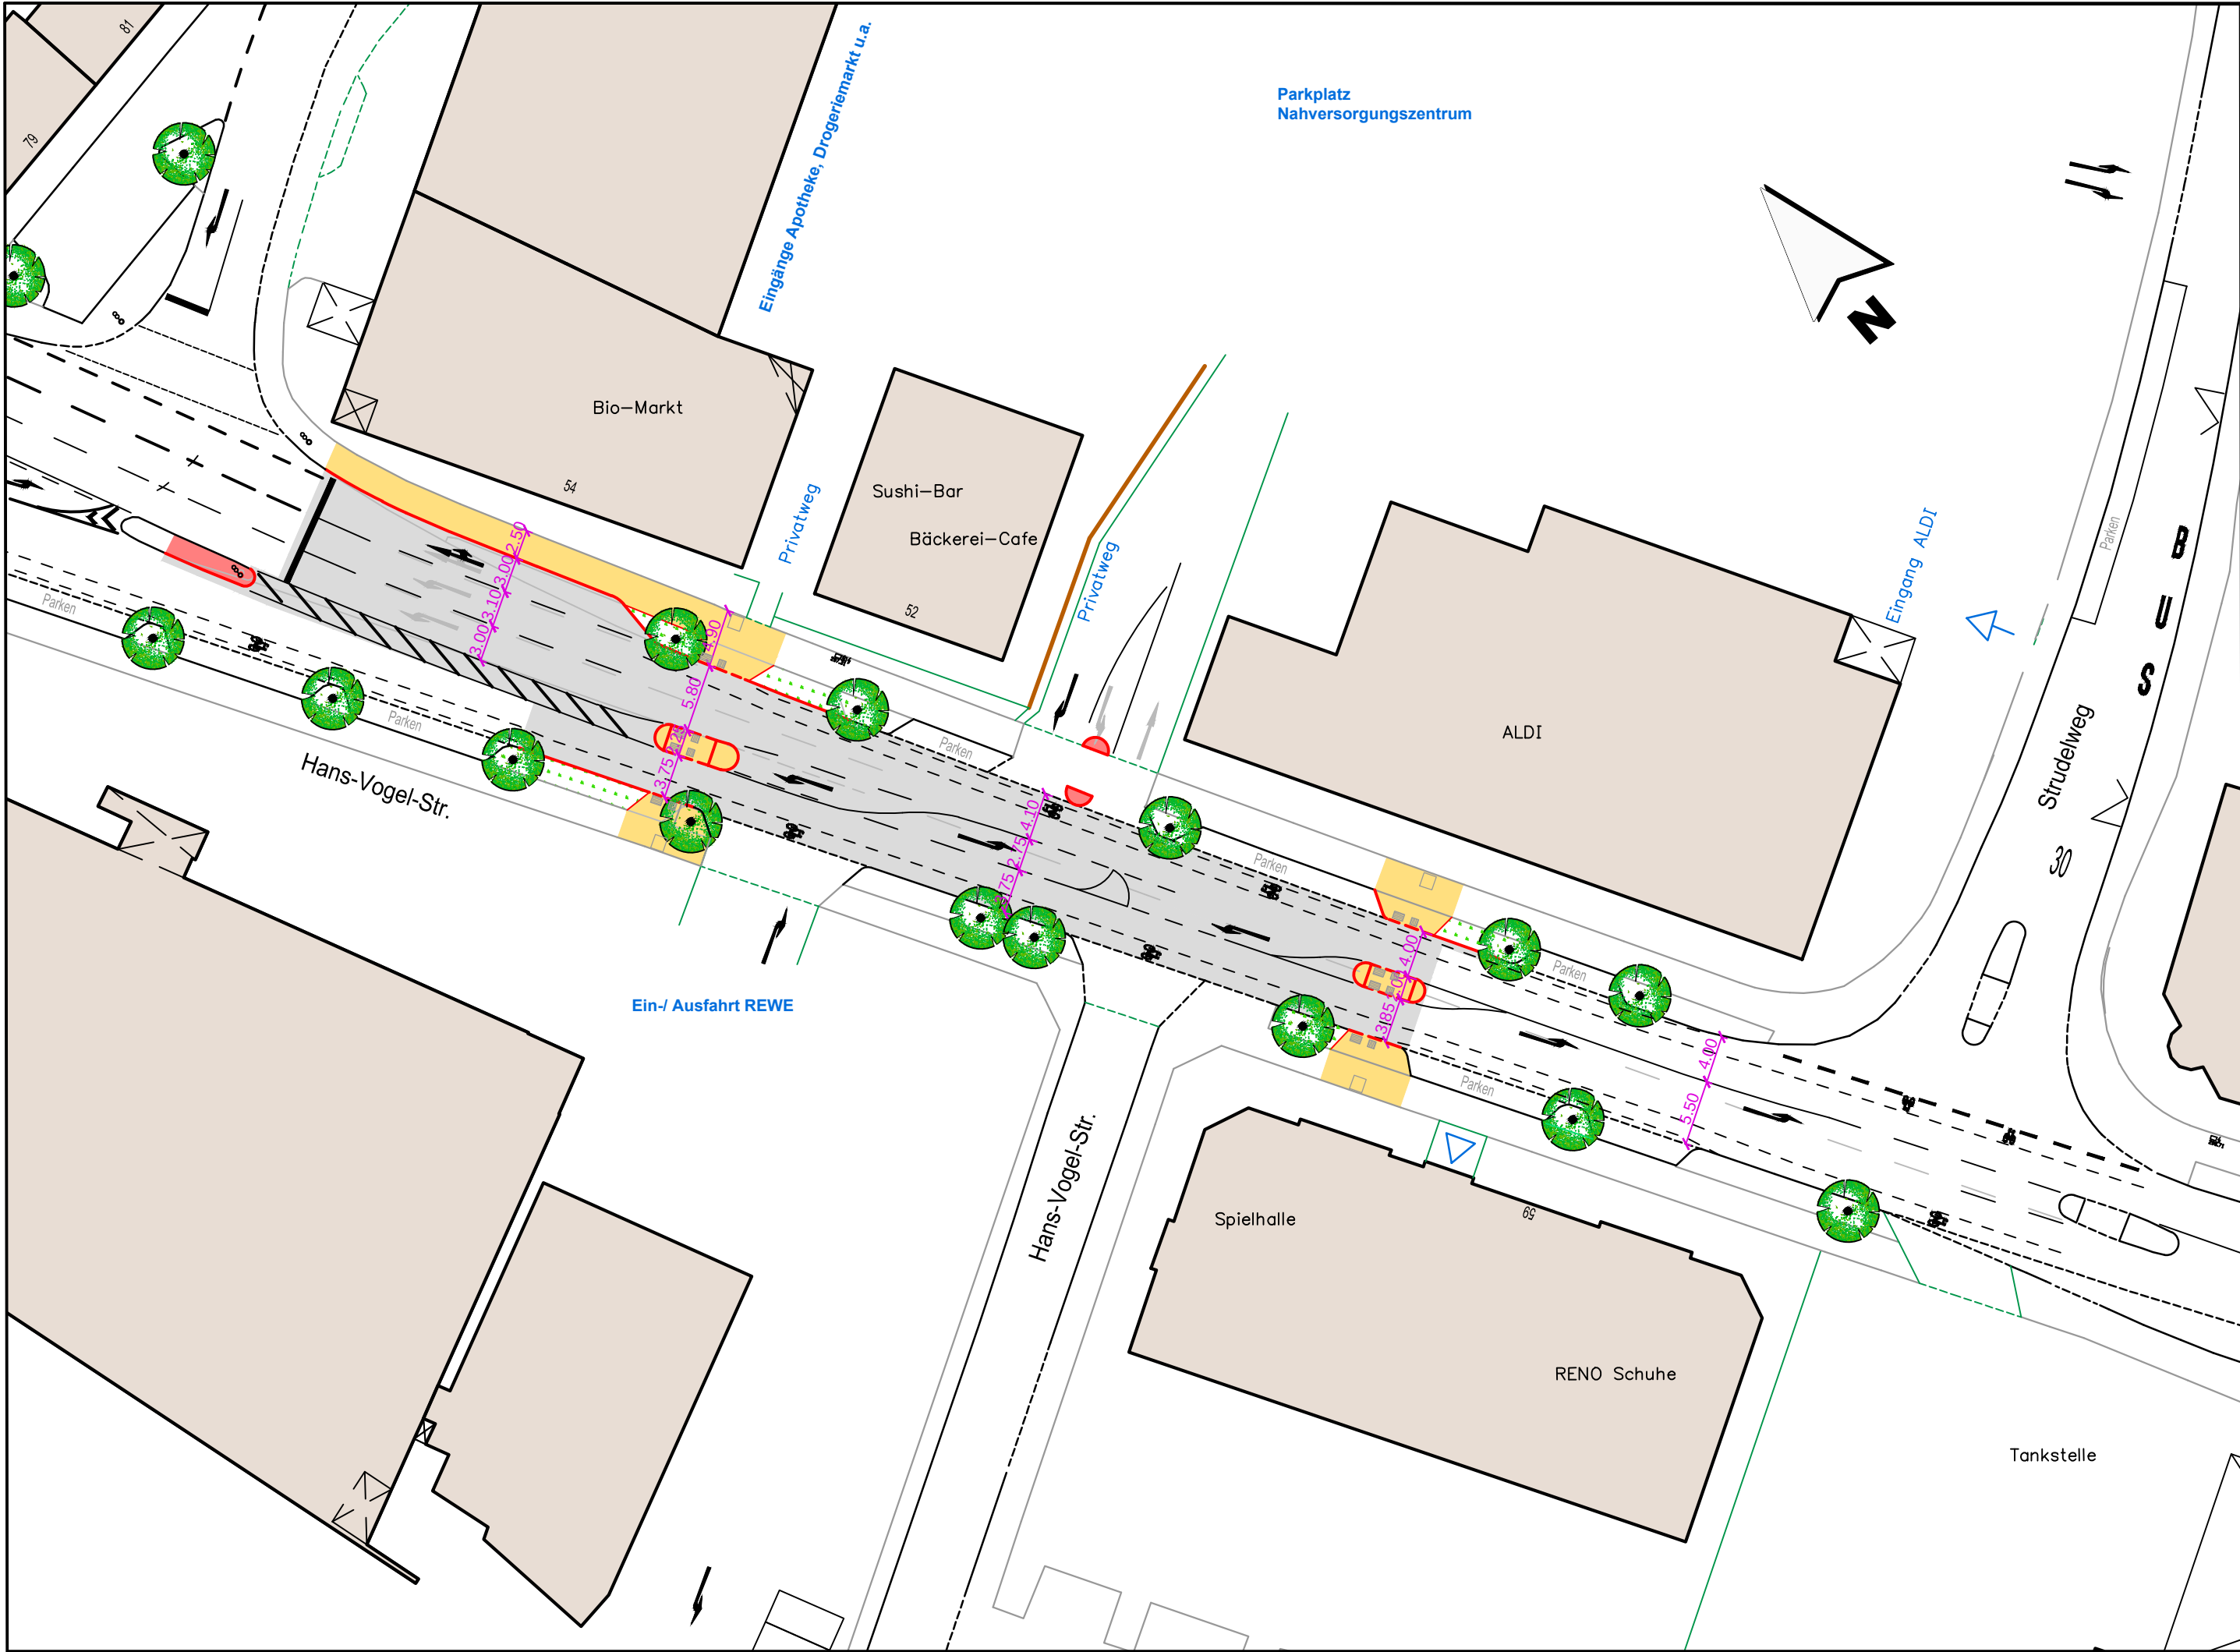

Zeichenerklärung :

- FAHRBAHN (Asphalt)
- PFLASTER
- GEH-UND RADWEG (Plattenbelag)
- GEHWEG (Plattenbelag)
- GRÜNFLÄCHE PLANUNG
- RANDSTEINLINIE BESTAND
- MAUER BESTAND
- RANDSTEINLINIE
- RANDSTEIN ABGESENKT
- LSA BESTAND/ PLANUNG
- PFEILMARKIERUNG NEU
- HALTLINIE NEU
- RADPIKTOGRAMM
- BESTEHENDER BAUM
- GEPLANTER BAUM



STADTPLANUNGSAMT

Querungshilfen Hans-Vogel-Straße
zwischen Poppenreuther Str. und Strudelweg

Lageplan	Plan Nr. 0366	Maßstab 1 : 500
----------	------------------	--------------------

Instruktionsergebnis: 28.10.2016

Abteilung: Vpl	Dr. Bohlinger	FÜRTH, im Oktober 2016
Bearbeitet: M. Böttcher		M o s t
		DIPL. - ING., AMTSLEITER

Pos.	Änderungen: