


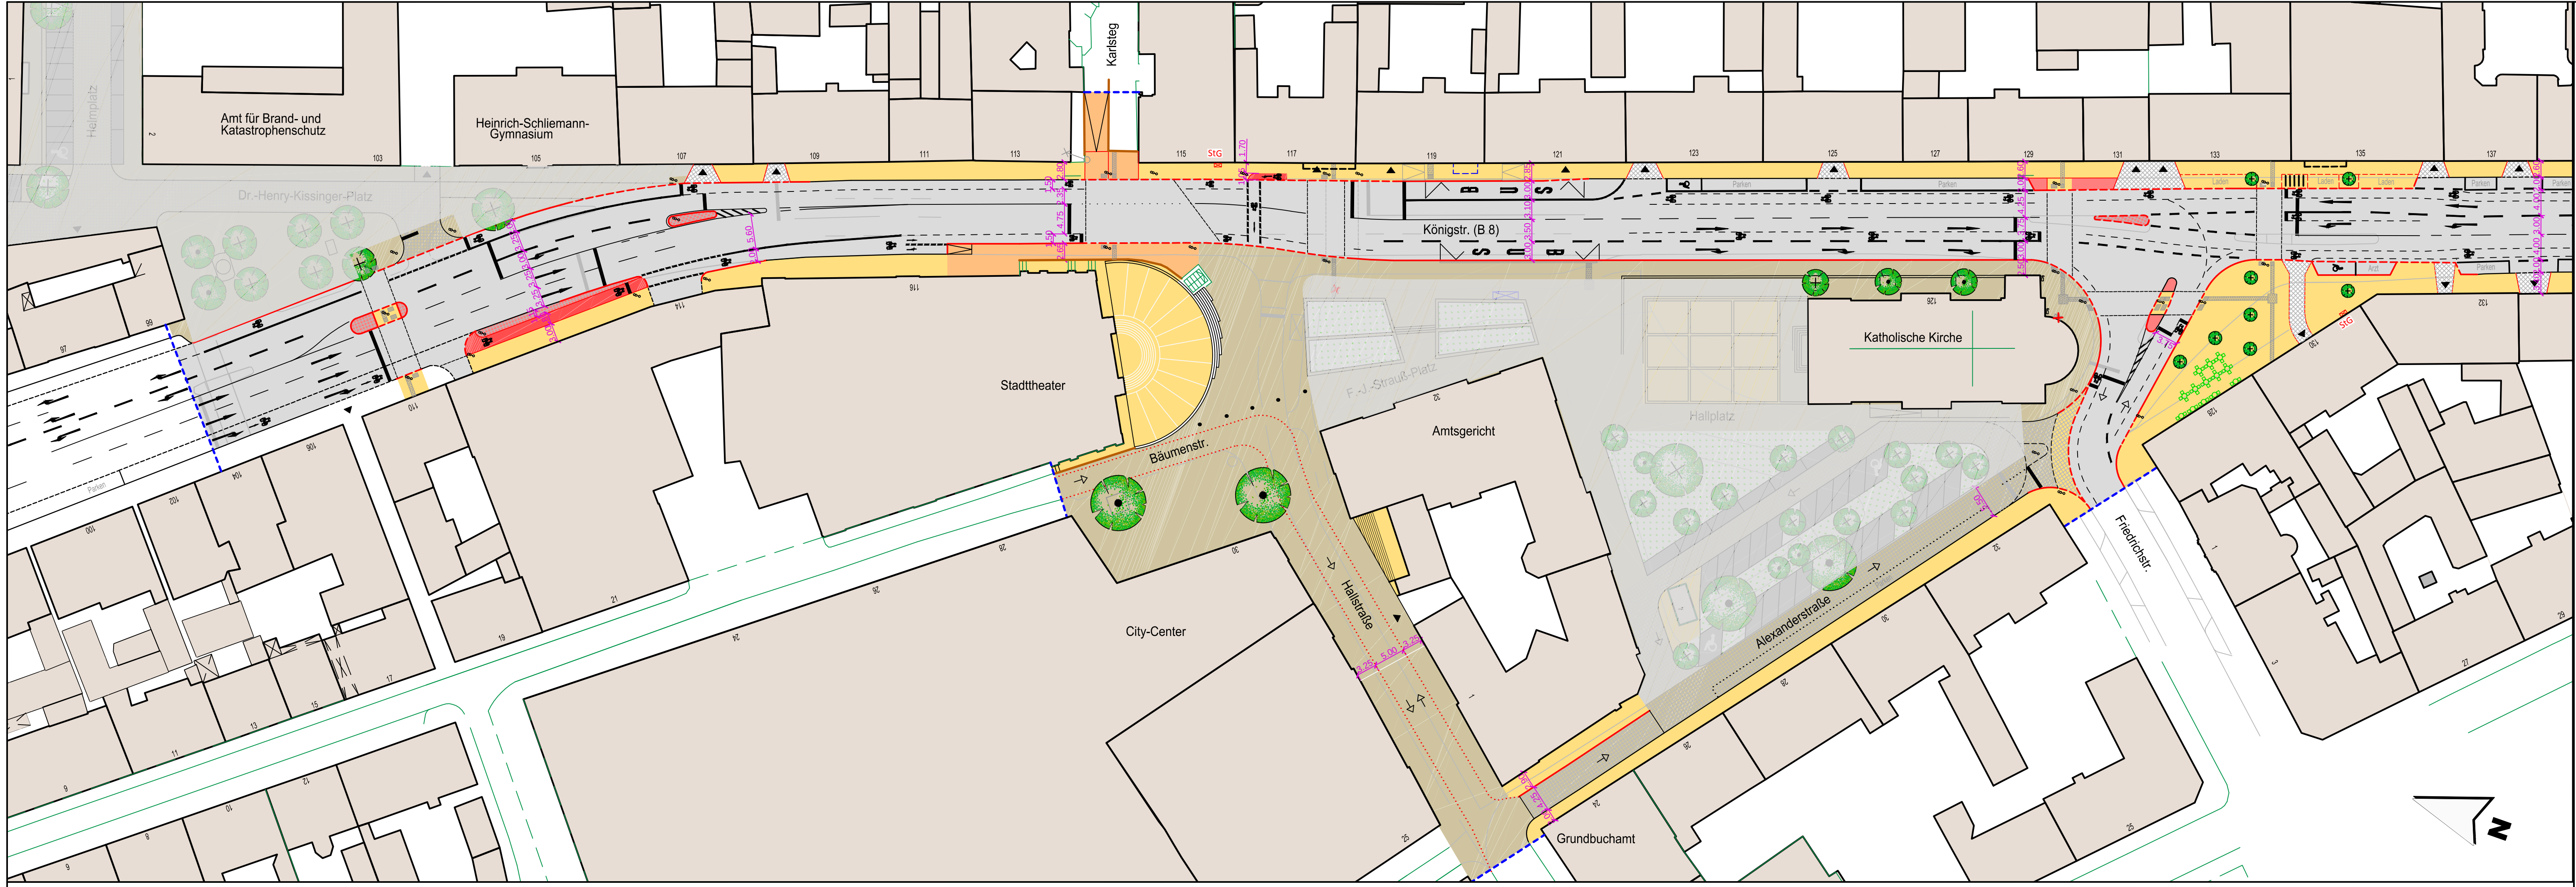

- Zeichenerklärung :**
- FAHRBAHN (Asphalt)
 - PFLASTER
 - PLATZFLÄCHE SONDERBELAG
 - EINFAHRT
 - GEH-UND RADWEG (Plattenbelag)
 - GEHWEG (Plattenbelag)
 - RADWEGE (Asphalt)
 - GRÜNFLÄCHE PLANUNG
 - RANDSTEINLINIE BESTAND
 - MAUER BESTAND
 - RANDSTEINLINIE
 - RANDSTEIN ABGESENKT
 - LSA BESTAND/ PLANUNG
 - PFEILMARKIERUNG NEU
 - HALTLINIE NEU
 - RADPIKTOGRAMM
 - BESTEHENDER BAUM
 - GEPLANTER BAUM

STADTPLANUNGSAMT

Königstraße
zwischen Dr.-H.-Kissinger-Platz und Friedrichstraße

Lageplan	Plan Nr. 0517	Maßstab 1 : 500
----------	------------------	--------------------

Instruktionsergebnis: 31.10.2016

Abteilung: Vpl	Dr. Böhlinger	FÜRTH, im Oktober 2016
Bearbeitet:	M. Böttcher	Most DIPL.-ING., AMTSLEITER

Pos.	Änderungen: