


- LEGENDE**
-  Ersatzpflanzung Heimischer Ahorn
 -  Baum wird gefällt, Antrag auf Fällgenehmigung
 -  vorhandene Bäume

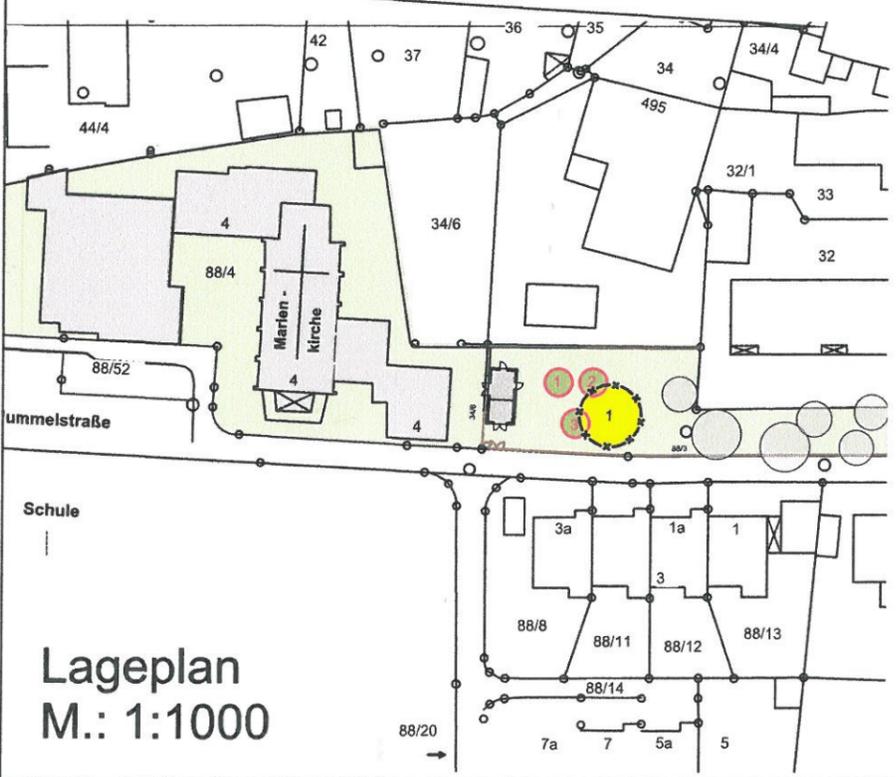

Lageplan
M.: 1:1000

BAUHERR:
 Kath. Kirchenstiftung St. Marien Burgfarnbach
 Hummelstr. 4, 90768 Fürth-Burgfarnbach
 Pfarrer: Markus Goller

BAUVORHABEN:
 Neugestaltung der Aussenspielfläche
 Kindertagesstätte St. Marien
 Hummelstr. , 90768 Fürth-Burgfarnbach

BAUTEIL:
Antrag auf Baumfällung

PLANUNGSBÜRO
FRANZ HOLZER
 BERATEN - PLANEN IM HOCHBAU

HEUWEG 2; 90766 FÜRTH
 TEL.0911/7540090 * FAX.0911/7540098
 EMAIL * buero@pb-holzer.de

Stand: 29.07.2016 gezeichnet: bm Maßstab: 1:100 Plannr.: E-L06.1