


7-19h
 19-7h

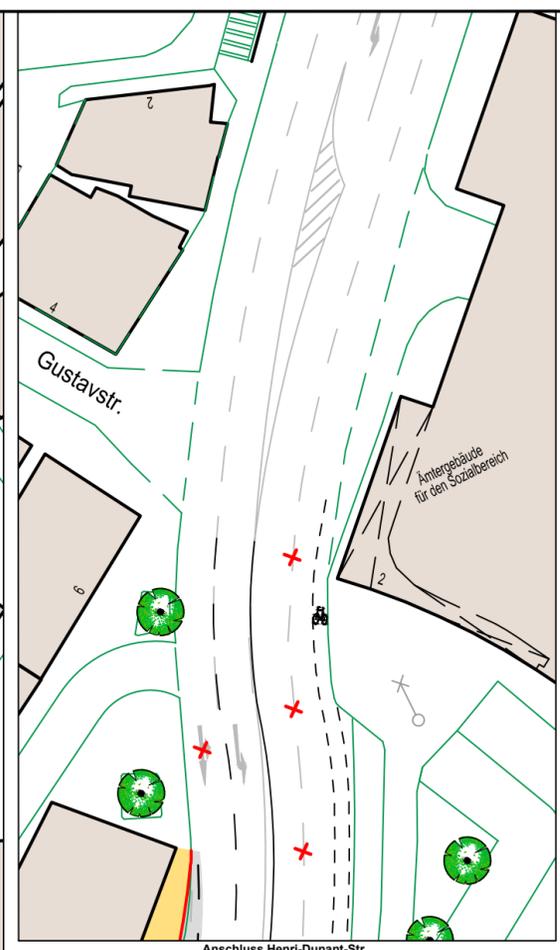

Zeichenerklärung :

	FAHRBAHN (Asphalt)
	GEHWEG (Plattenbelag)
	GEHWEGÜBERFAHRT; FUGENARMES PFLASTER
	RADWEGE (Asphalt)
	PFLASTER
	GROSSPFLASTER
	BODENINDIKATOREN (NOPPEN- / RILLENPLATTEN)
	RANDSTEIN
	RANDSTEIN ABGESENKT
	MAUER BESTAND
	LSA BESTAND/ PLANUNG
	LSA ENTFERNEN
	PFEILMARKIERUNG NEU
	PFEILMARKIERUNG BESTAND
	HALTLINIE NEU
	HALTLINIE BESTAND
	BESTEHENDER BAUM

STADTPLANUNGSAMT

Königstraße/ Brandenburger Str
Variante A

Lageplan	Plan Nr.	Maßstab 1 : 500
----------	----------	--------------------

Instruktion: 08.12.2016

Abteilung: Vpl	Dr. Bohlinger	FÜRTH, im November 2016
Bearbeitet:	M. Böttcher	
		Most DIPL. - ING., AMTSLEITER

Pos.	Änderungen: