


Grundriss Ebene -1 + 0

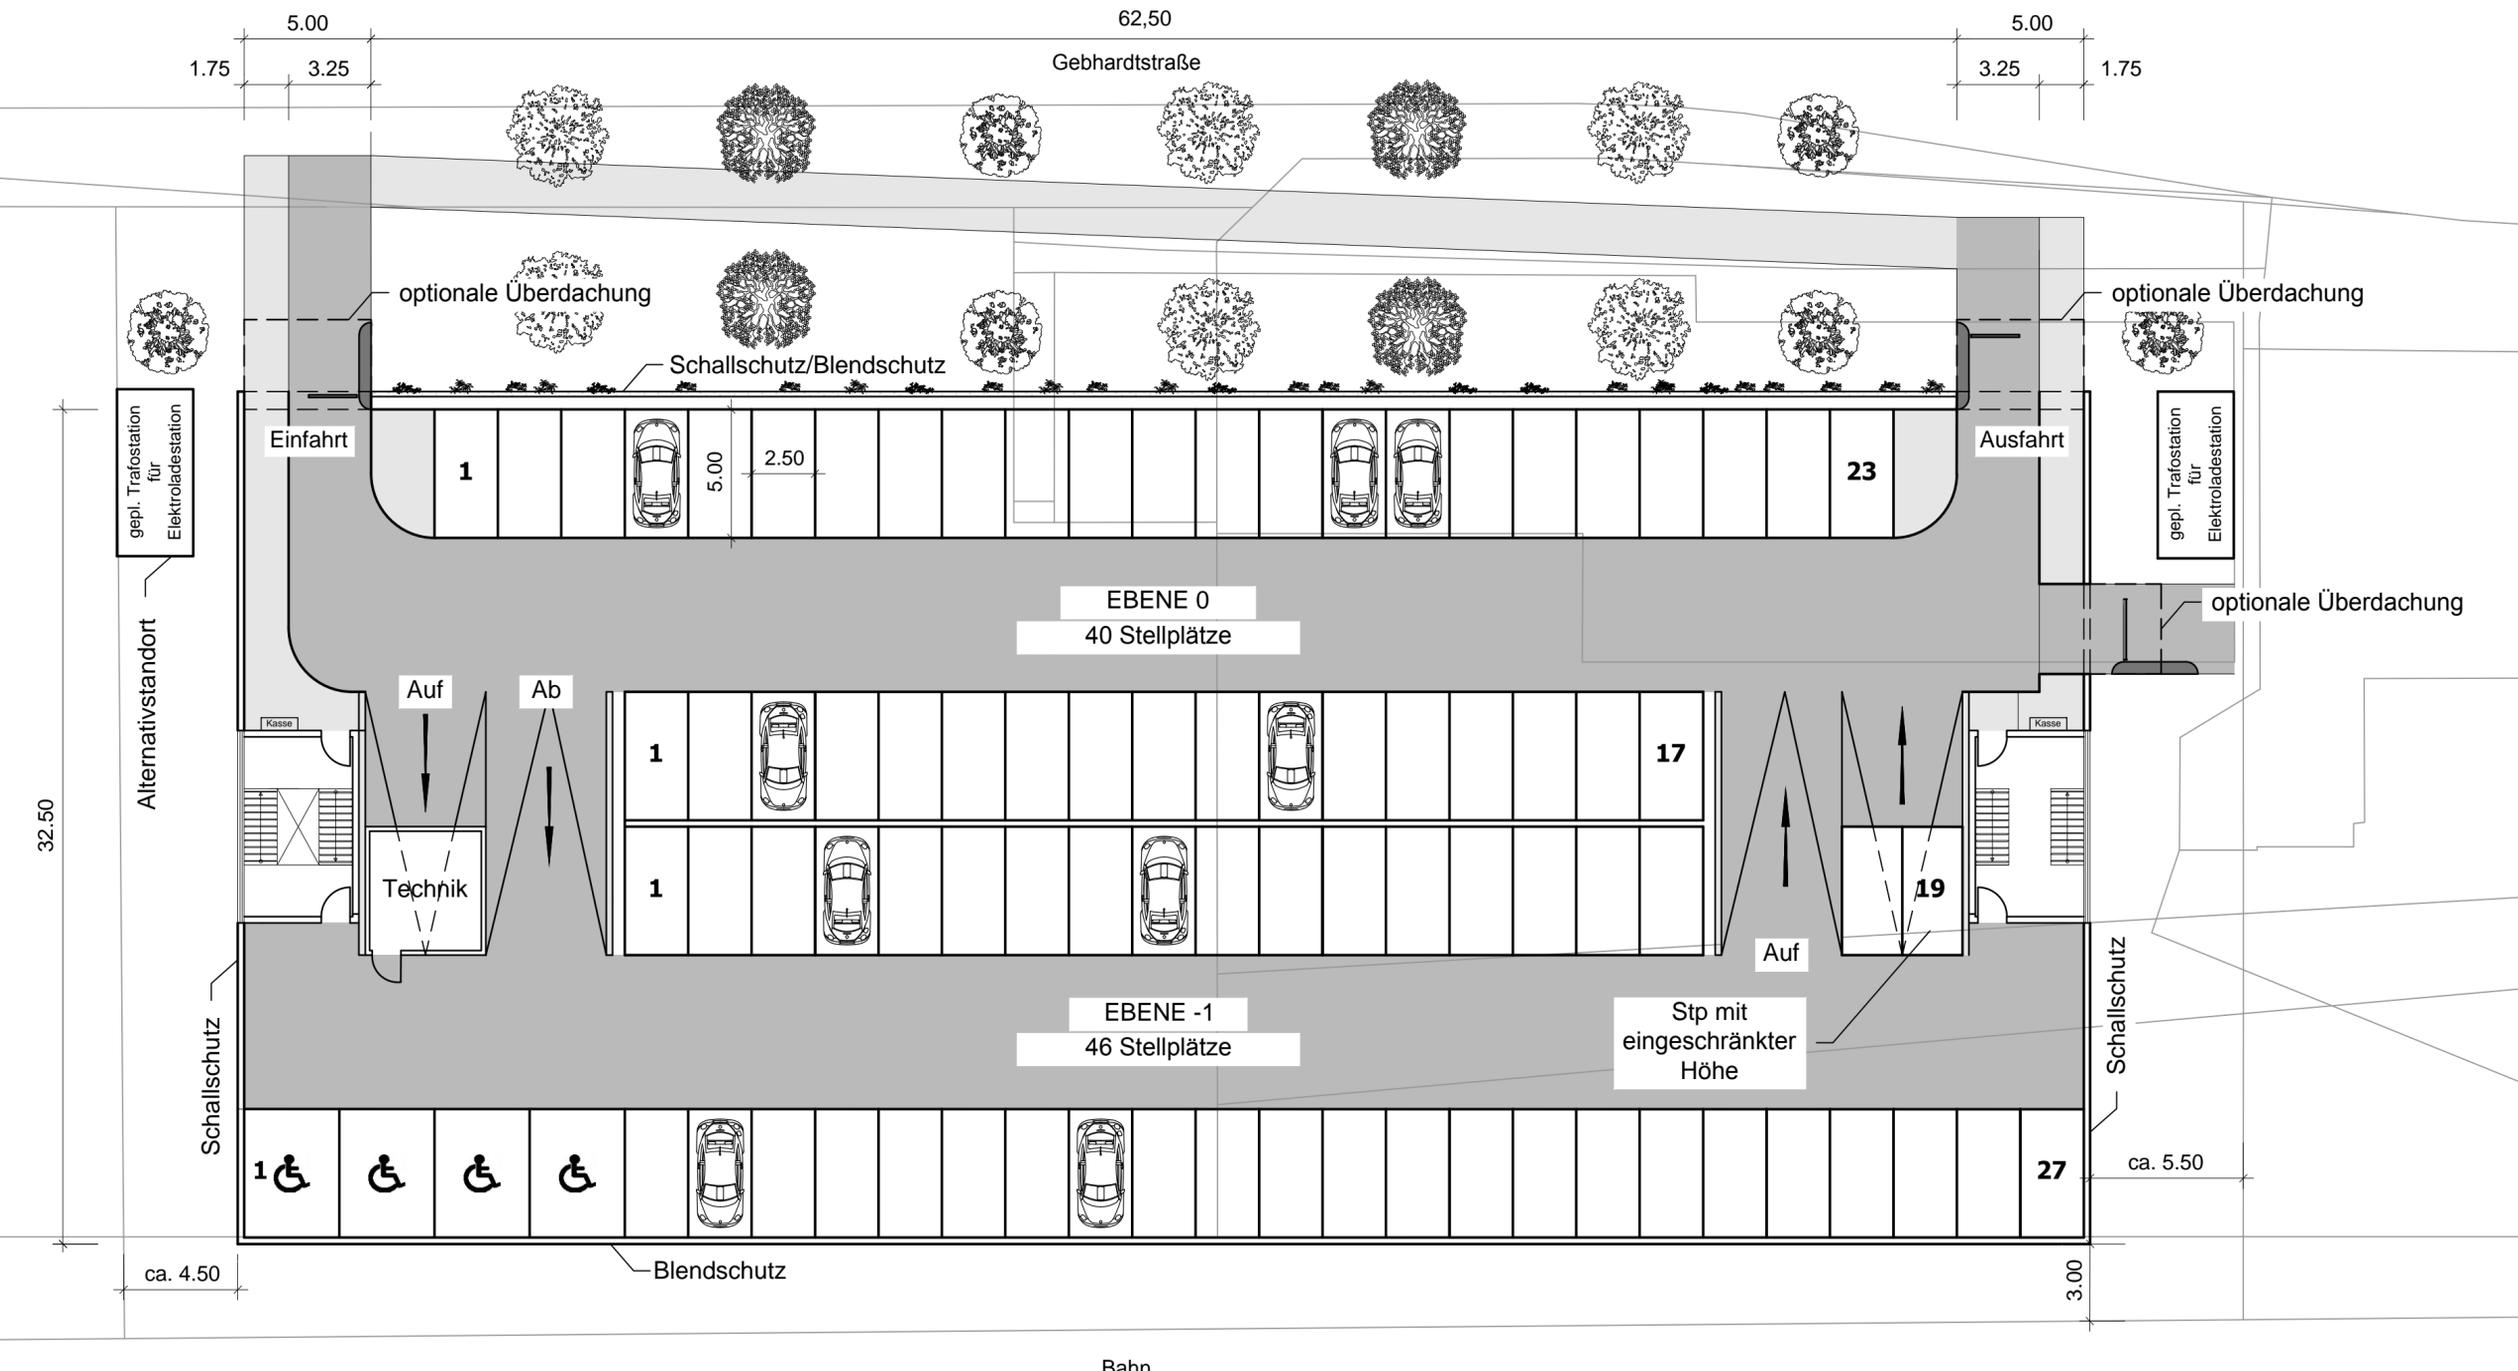

| | | | | | |
|---|--|-----------------|----------|--|--|
|  | | Entwurfsplanung | | Maßstab 1:200 | |
| | | | | Parkhaus Gebhardtstraße 504 Stellplätze Grundriss Ebene -1 + 0 | |
| | | Datum | Name | | |
| | | Geprüft | 23.06.17 | Weißlein | |
| | | Bearbeitet | 23.06.17 | Mpagi | |
| Änderung | | Datum | Name | L:\TND-Gesamt\TBA_Weißlein\ALKIS Parkhaus 20170621DWG | |