

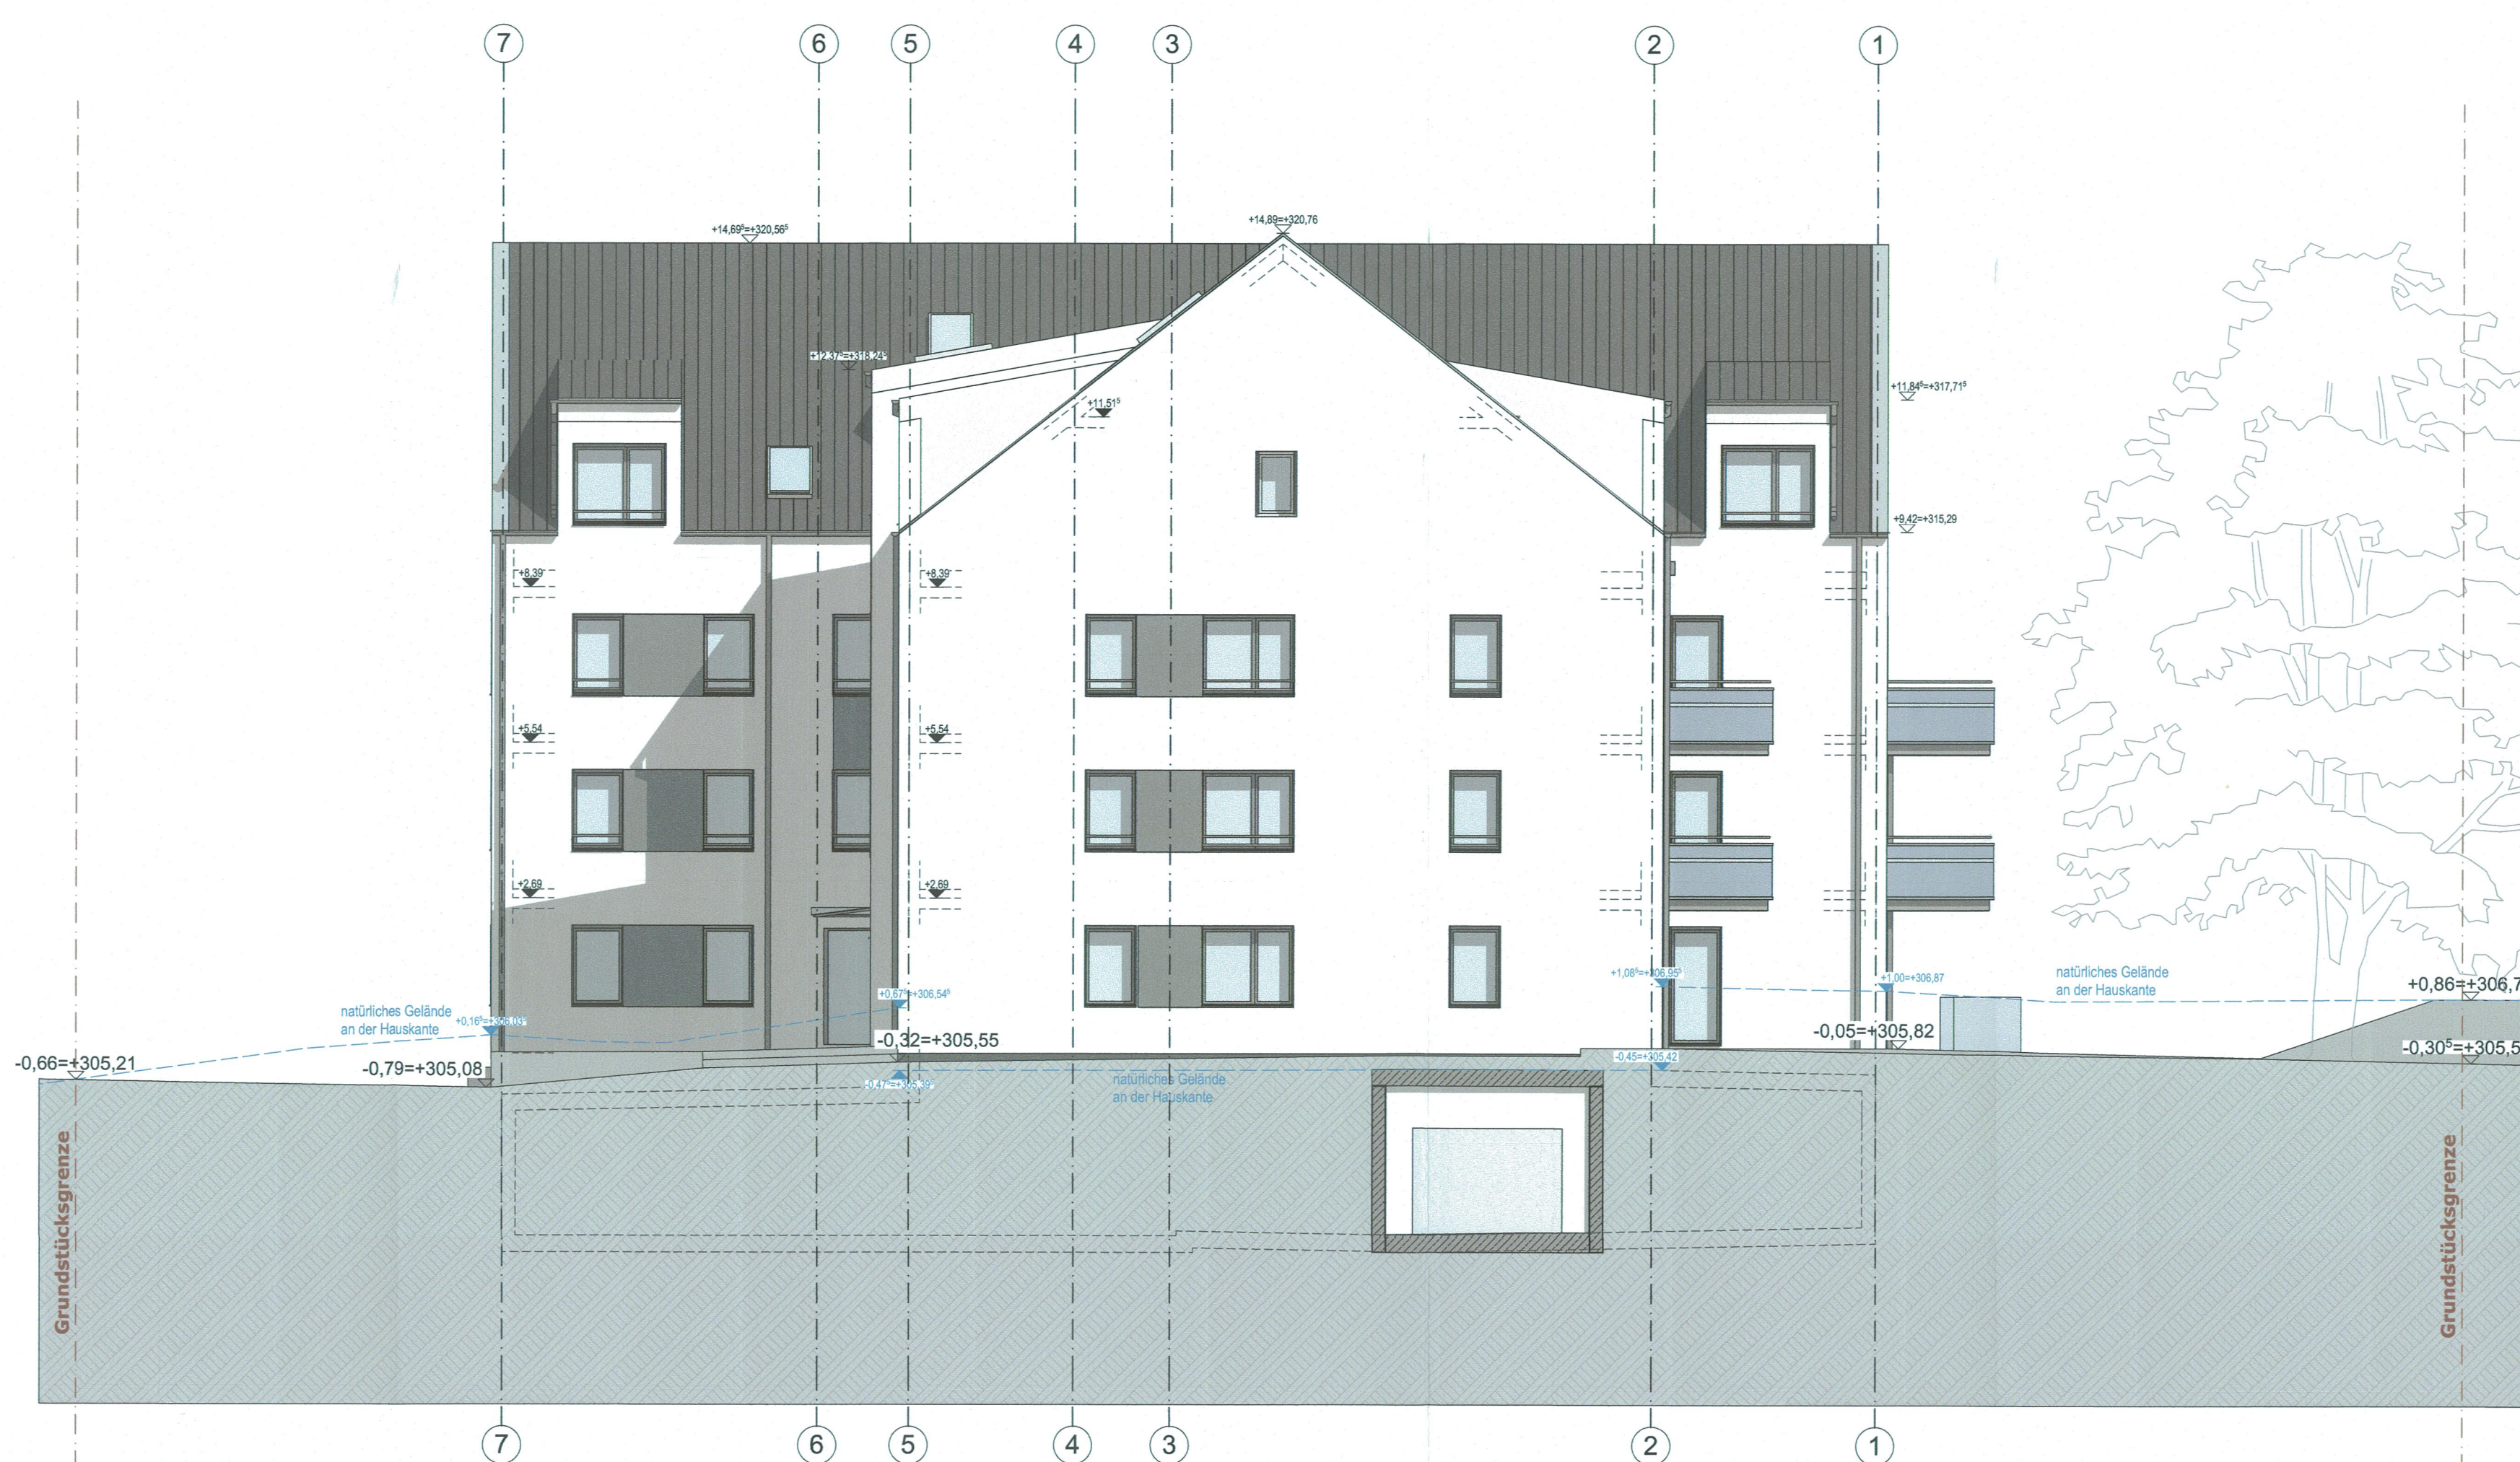


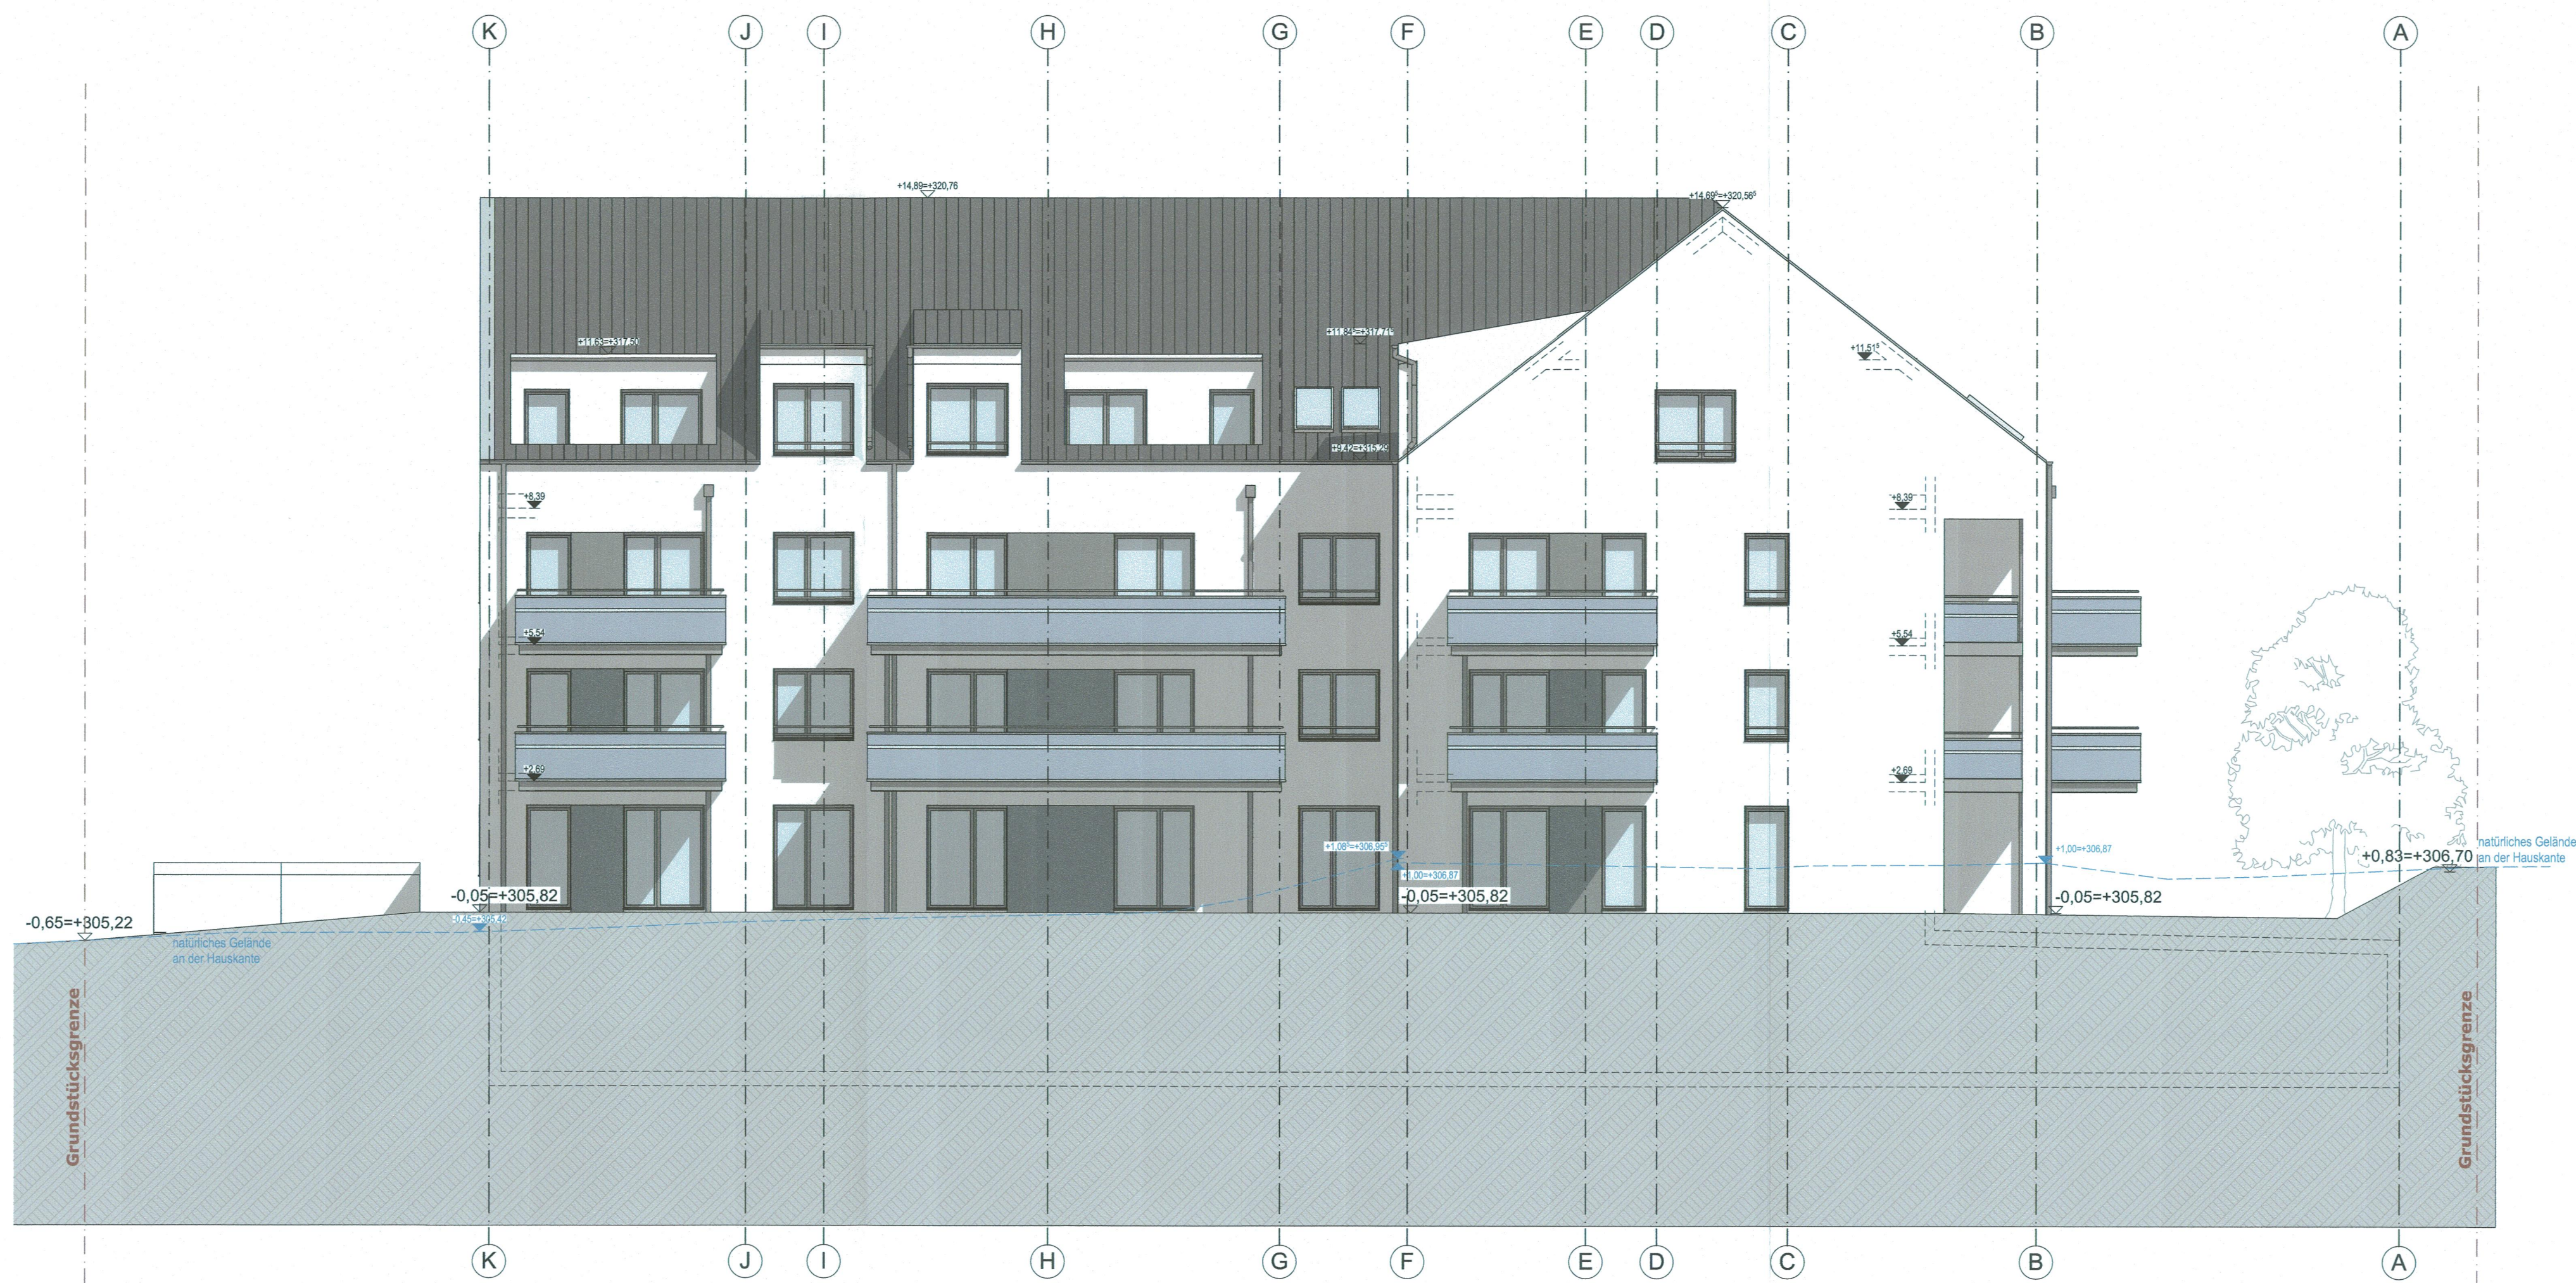

Plan Nr.: 17-195		17-195, Leistungsphase: Index Plan Nr.																					
Projekt Nr.: 17-195		Neubau ETW Schwandweg 90/66 Fürth Flur Nr.: 821, Gemark. Fürth																					
Maßstab: 1:100		Eingabeplanung Ansichten																					
Planinhalt:																							
Bauteil:		Schultheiß Projektentwicklung AG Großreuther Straße 70 • 90425 Nürnberg Vertriebs durch Michael Köpfer Telefon 0911 / 93 425 - 0 • Fax 0911 / 93 425 - 200 • e-Mail: info@schultheiss-projekt.de																					
Planstand / Artiger		<table border="1"> <thead> <tr> <th>Index</th> <th>Datum</th> <th>Planungswert / Text</th> <th>Revisor</th> </tr> </thead> <tbody> <tr> <td>1</td> <td>23.08.2017</td> <td>Planerstellung</td> <td>TKV</td> </tr> <tr> <td> </td> <td> </td> <td> </td> <td> </td> </tr> </tbody> </table>		Index	Datum	Planungswert / Text	Revisor	1	23.08.2017	Planerstellung	TKV												
Index	Datum	Planungswert / Text	Revisor																				
1	23.08.2017	Planerstellung	TKV																				
Nachbarn:		<table border="1"> <thead> <tr> <th>Flur Nr.</th> <th>Name</th> <th>Datum</th> <th>Unterschrift</th> </tr> </thead> <tbody> <tr> <td>818/1, 818/4, 818/5, 818/6</td> <td>Baugenossenschaft Eigenes Heim eG Großreuther Straße 70 • 90425 Nürnberg Telefon 0911 / 93 425 - 0 • Fax 0911 / 93 425 - 200 • e-Mail: info@schultheiss-projekt.de</td> <td> </td> <td> </td> </tr> <tr> <td>823/8, 823/14, 823/30, 823/16</td> <td>Stadt Fürth Königsplatz 88 90762 Fürth</td> <td> </td> <td> </td> </tr> <tr> <td>823/117</td> <td>Ludwig Annette Kasperina Leyla Angerstraße 17 90762 Fürth</td> <td> </td> <td> </td> </tr> <tr> <td>821/2</td> <td>34 Nachbarn - sh. Beiblat Lageplan</td> <td> </td> <td> </td> </tr> </tbody> </table>		Flur Nr.	Name	Datum	Unterschrift	818/1, 818/4, 818/5, 818/6	Baugenossenschaft Eigenes Heim eG Großreuther Straße 70 • 90425 Nürnberg Telefon 0911 / 93 425 - 0 • Fax 0911 / 93 425 - 200 • e-Mail: info@schultheiss-projekt.de			823/8, 823/14, 823/30, 823/16	Stadt Fürth Königsplatz 88 90762 Fürth			823/117	Ludwig Annette Kasperina Leyla Angerstraße 17 90762 Fürth			821/2	34 Nachbarn - sh. Beiblat Lageplan		
Flur Nr.	Name	Datum	Unterschrift																				
818/1, 818/4, 818/5, 818/6	Baugenossenschaft Eigenes Heim eG Großreuther Straße 70 • 90425 Nürnberg Telefon 0911 / 93 425 - 0 • Fax 0911 / 93 425 - 200 • e-Mail: info@schultheiss-projekt.de																						
823/8, 823/14, 823/30, 823/16	Stadt Fürth Königsplatz 88 90762 Fürth																						
823/117	Ludwig Annette Kasperina Leyla Angerstraße 17 90762 Fürth																						
821/2	34 Nachbarn - sh. Beiblat Lageplan																						
Bauteil / Antragssteller		<table border="1"> <thead> <tr> <th>Name</th> <th>Unterschrift</th> </tr> </thead> <tbody> <tr> <td>Schultheiß Projektentwicklung AG Großreuther Straße 70 • 90425 Nürnberg Tel. 0911 / 93 425 - 0 • Fax 0911 / 93 425 - 200</td> <td> </td> </tr> <tr> <td>Bauteil / Antragssteller Schultheiß Projektentwicklung AG</td> <td> </td> </tr> </tbody> </table>		Name	Unterschrift	Schultheiß Projektentwicklung AG Großreuther Straße 70 • 90425 Nürnberg Tel. 0911 / 93 425 - 0 • Fax 0911 / 93 425 - 200		Bauteil / Antragssteller Schultheiß Projektentwicklung AG															
Name	Unterschrift																						
Schultheiß Projektentwicklung AG Großreuther Straße 70 • 90425 Nürnberg Tel. 0911 / 93 425 - 0 • Fax 0911 / 93 425 - 200																							
Bauteil / Antragssteller Schultheiß Projektentwicklung AG																							
Planfertiger		<table border="1"> <thead> <tr> <th>Name</th> <th>Unterschrift</th> </tr> </thead> <tbody> <tr> <td>Schultheiß Projektentwicklung AG Großreuther Straße 70 • 90425 Nürnberg Tel. 0911 / 93 425 - 0 • Fax 0911 / 93 425 - 200</td> <td> </td> </tr> </tbody> </table>		Name	Unterschrift	Schultheiß Projektentwicklung AG Großreuther Straße 70 • 90425 Nürnberg Tel. 0911 / 93 425 - 0 • Fax 0911 / 93 425 - 200																	
Name	Unterschrift																						
Schultheiß Projektentwicklung AG Großreuther Straße 70 • 90425 Nürnberg Tel. 0911 / 93 425 - 0 • Fax 0911 / 93 425 - 200																							

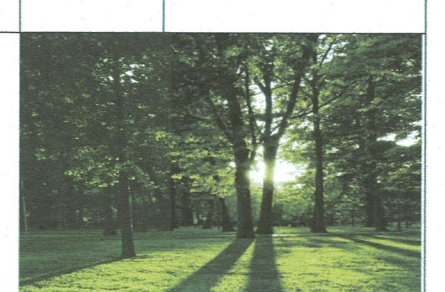

Schultheiß
Projektentwicklung AG