
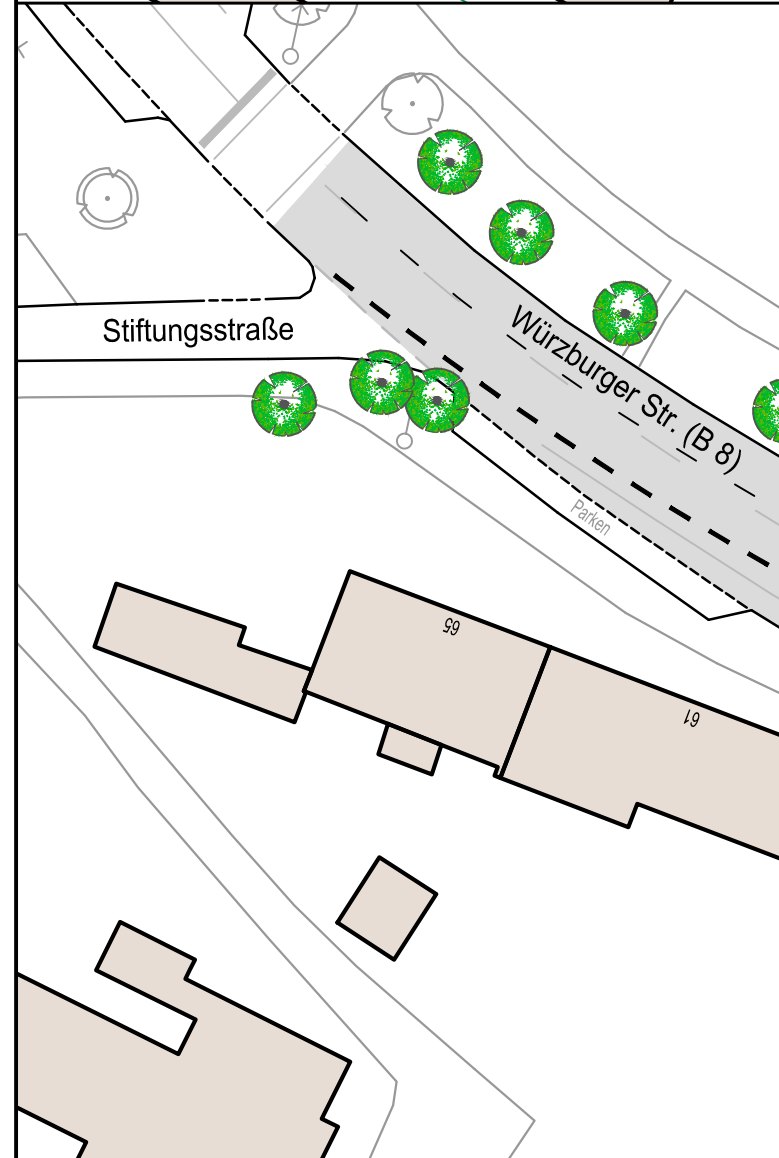


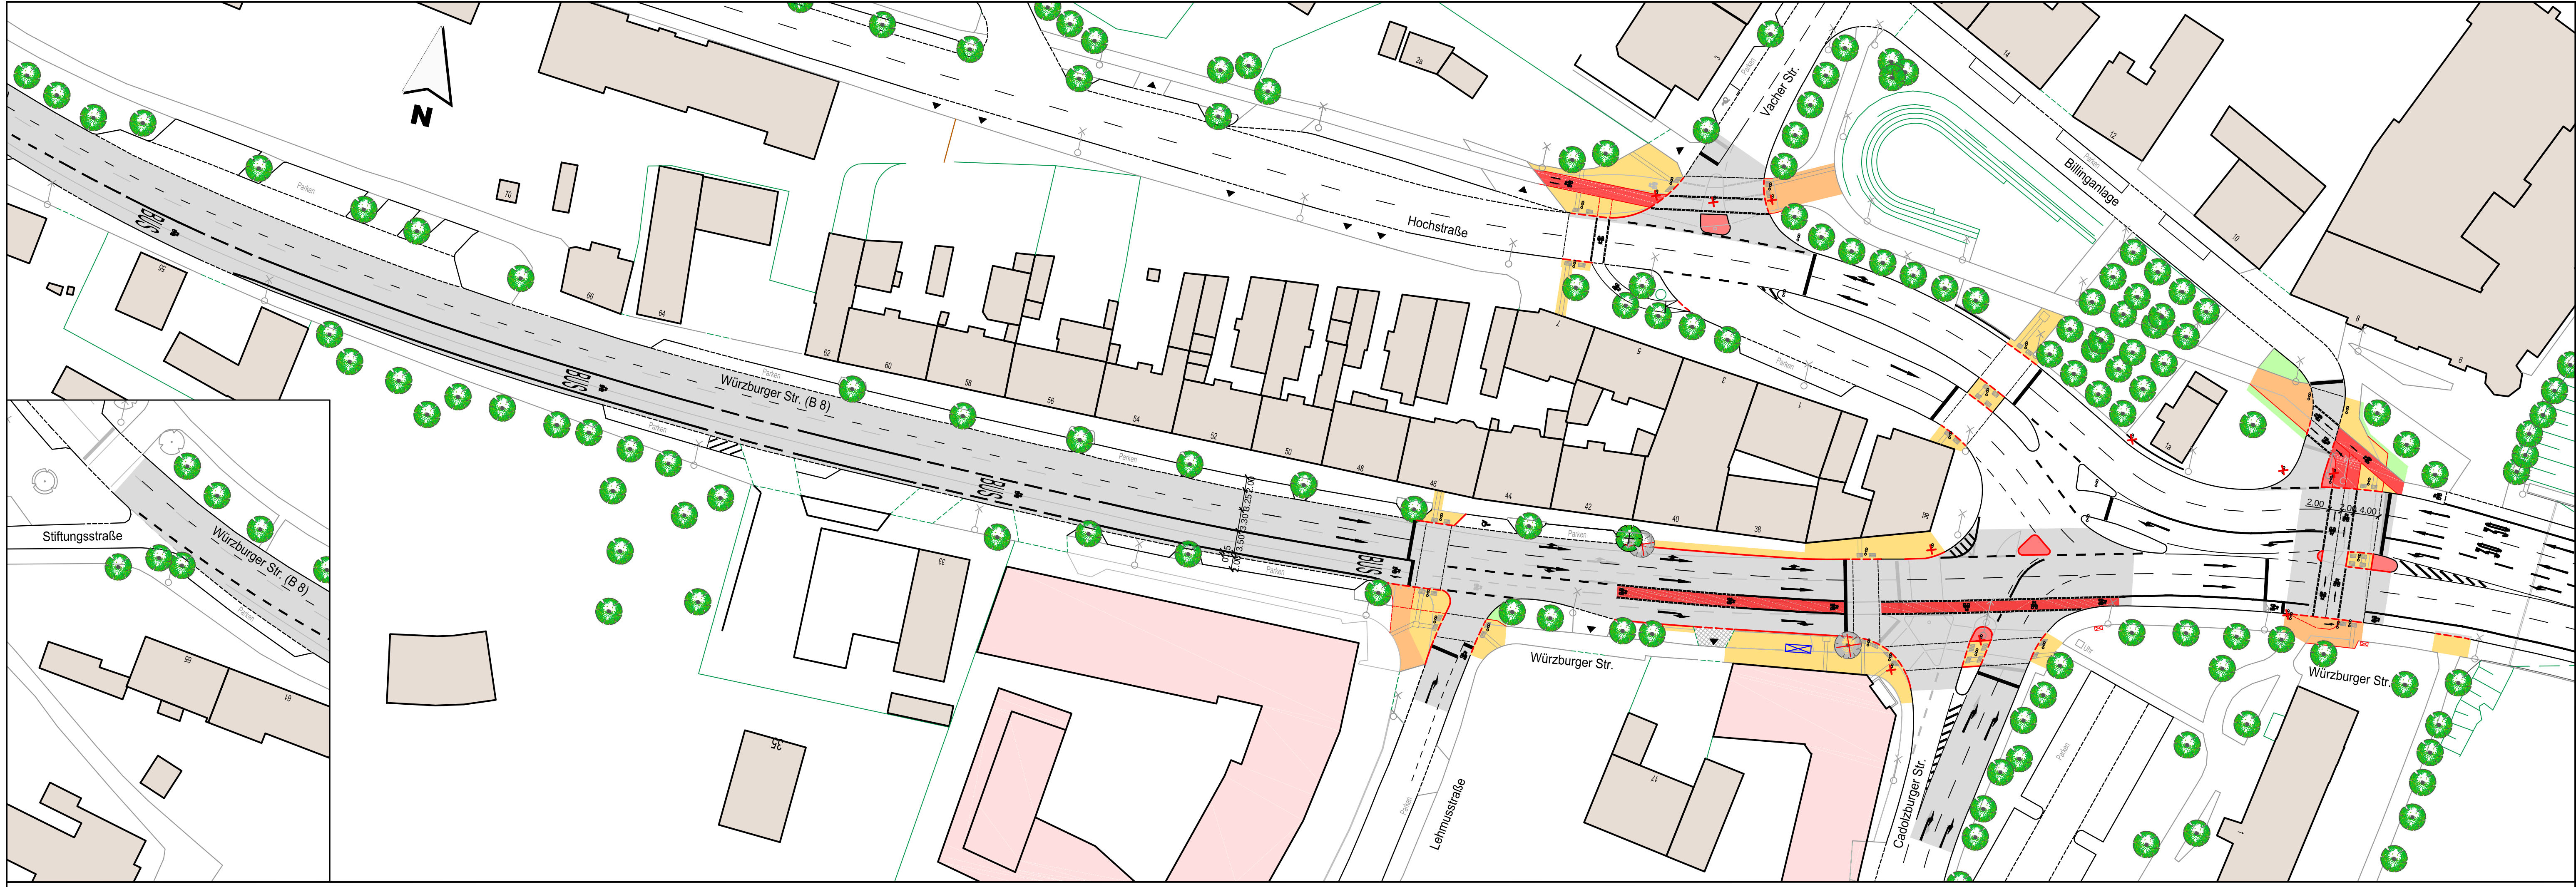

Zeichenerklärung :

	FAHRBAHN (Asphalt)
	PFLASTER
	EINFAHRT
	GEH-UND RADWEG (Plattenbelag)
	GEHWEG (Plattenbelag)
	RADWEGE (Asphalt)
	GRÜNFLÄCHE PLANUNG
	GRÜNFLÄCHE PLANUNG
	RANDSTEINLINIE BESTAND
	MAUER BESTAND
	RANDSTEINLINIE
	RANDSTEIN ABGESENKT
	LICHTSIGNALANLAGE
	PFEILMARKIERUNG NEU
	HALTLINIE NEU
	RADPIKTOGRAMM
	ENTFALLENDER BAUM
	BESTEHENDER BAUM
	GEPLANTER BAUM

STADTPLANUNGSAMT

Knotenpunkt Würzburger Str. / Billingenlage (FT123)

Lageplan		Maßstab 1 : 500
Instruktionsergebnis März 2018		
Abteilung: Vpl	Dr. Böhlinger	FÜRTH, im März 2018/
Bearbeitet:	M. Böttcher	M o s t
		DIPL. - ING., AMTSLEITER
Pos.	Änderungen:	

I:\A61\Vpl-Verkehrsmanagement\LSA\123_Billinganlage\Neuplanung\FT_123_Instruktion 2.0_Endfassung.dwg