


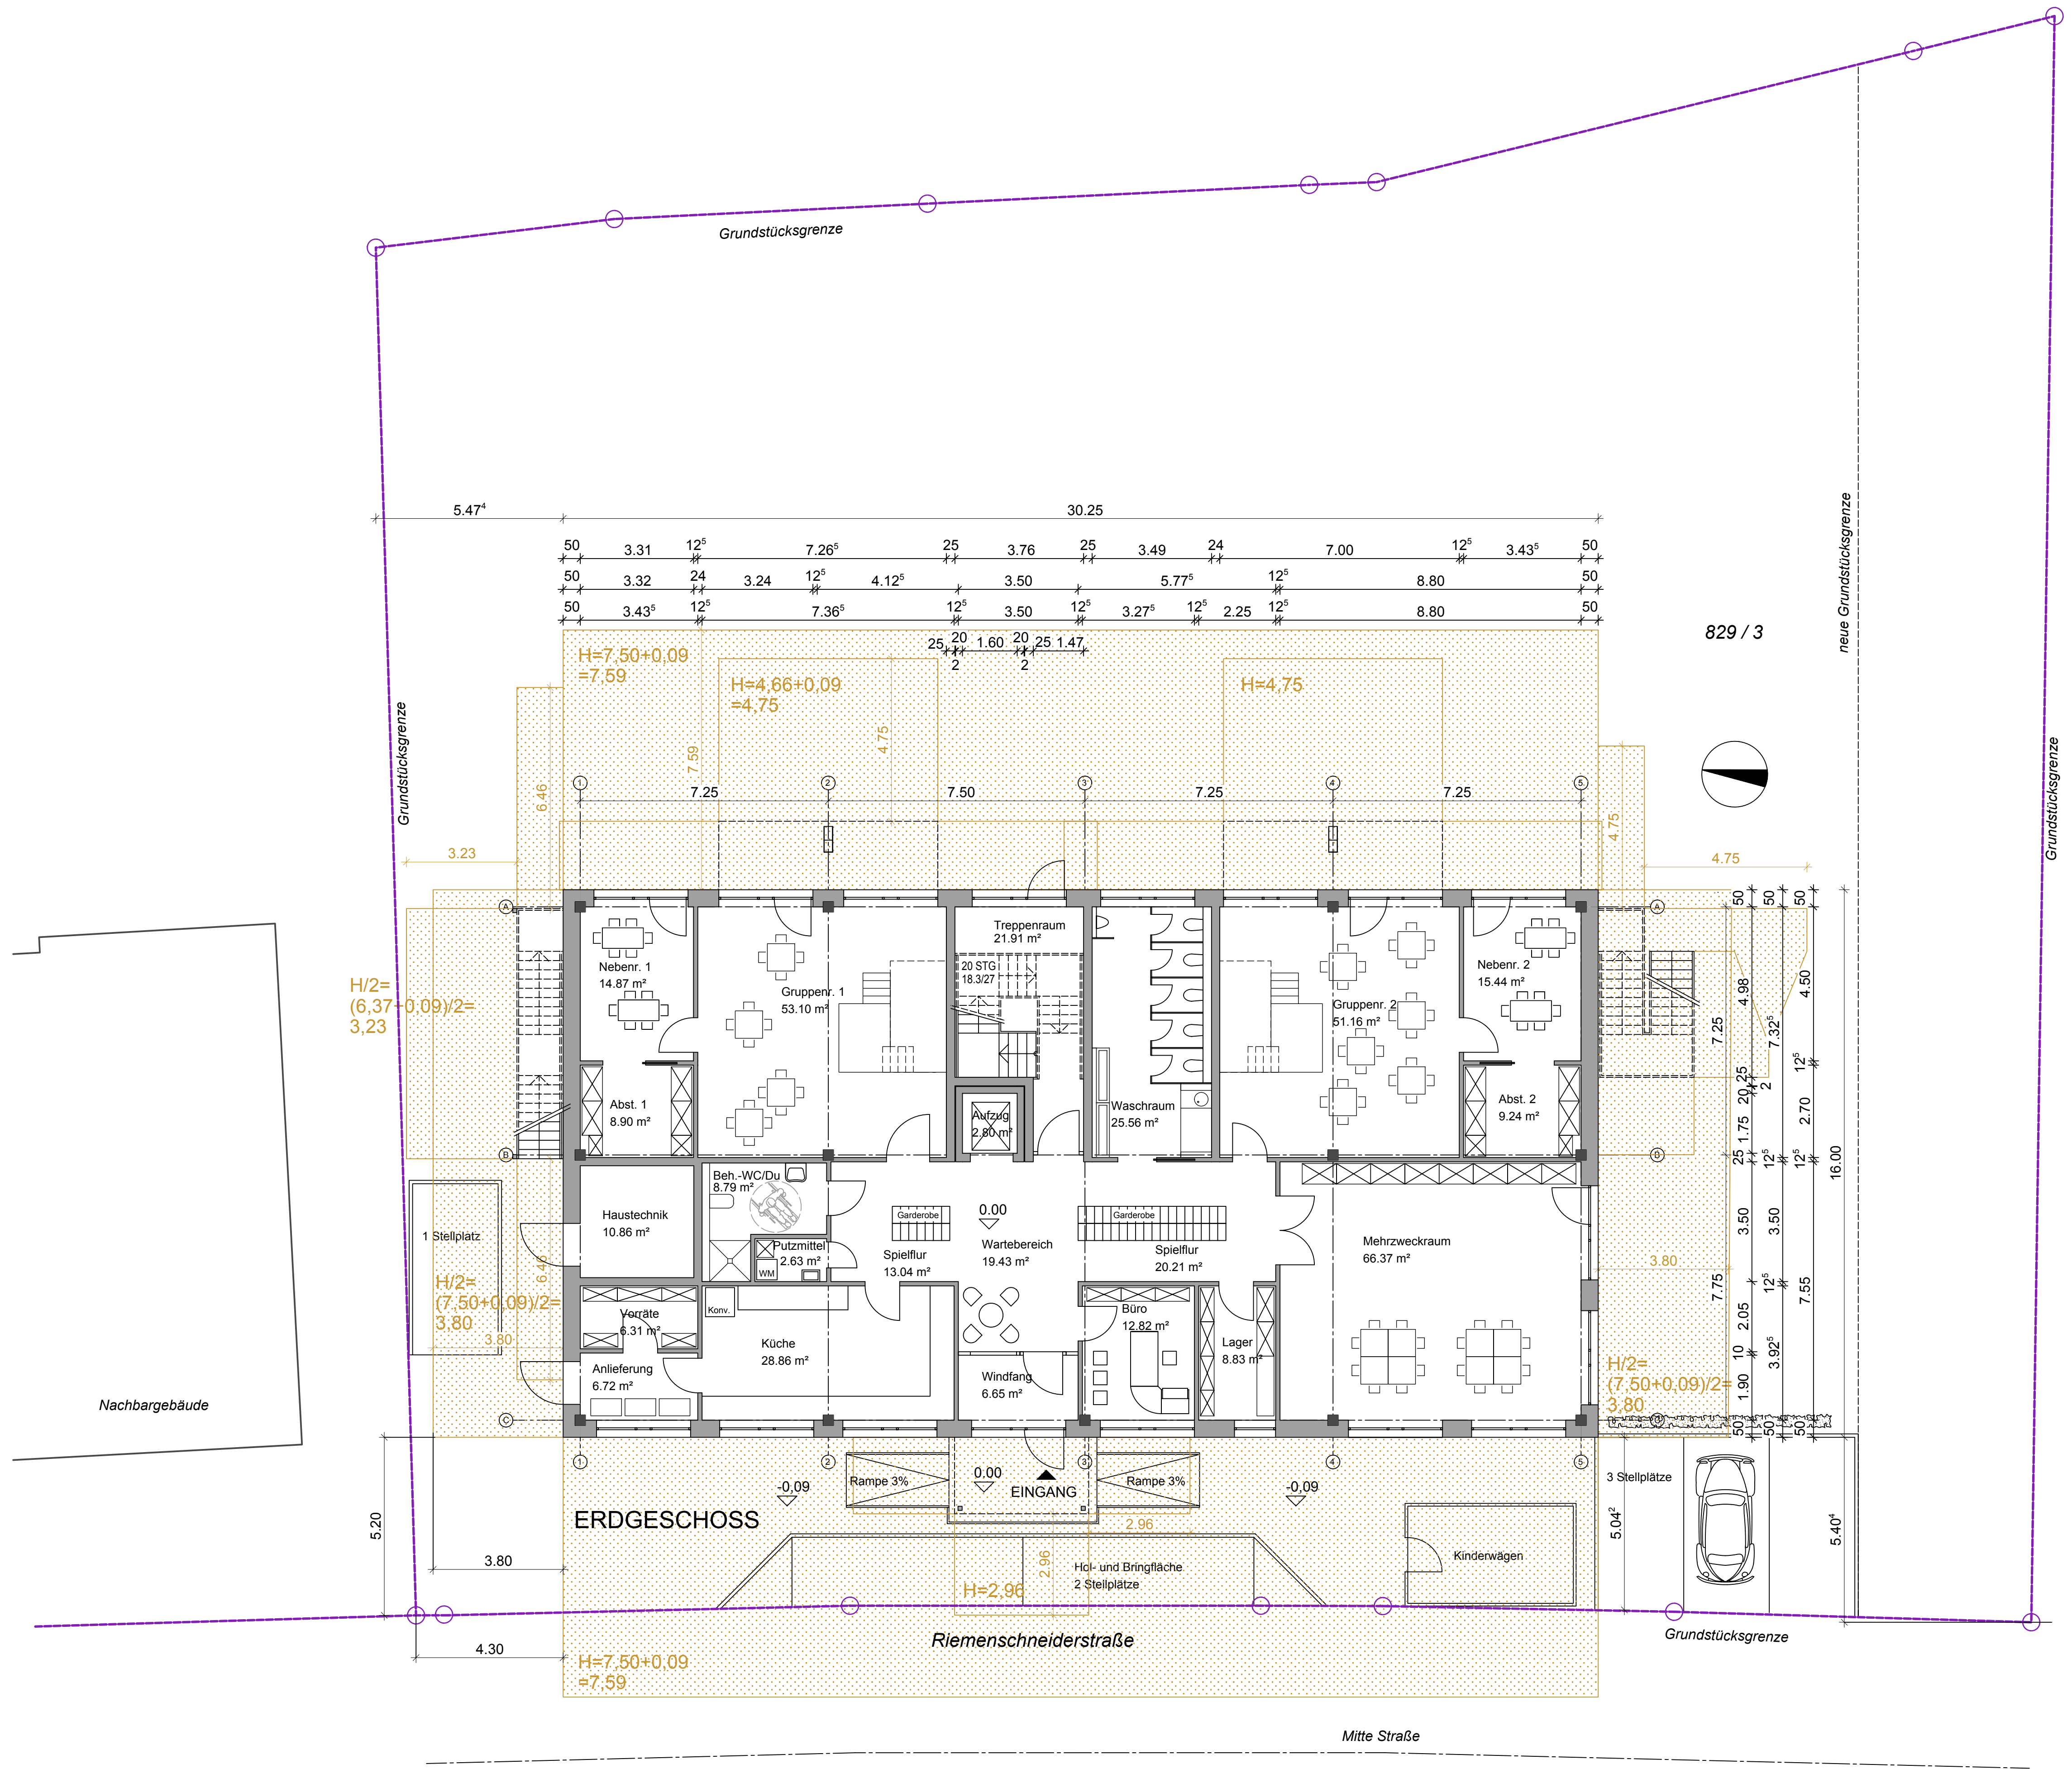

ANTRAG AUF BAUGENEHMIGUNG

PROJEKT
ERRICHTUNG EINES KINDERGARTENS FÜR 4 GRUPPEN
RIEMENSCHNEIDERSTRASSE
90766 FÜRTH

BAUORT
GEMARKUNG: FÜRTH, FLURSTÜCK 829/3
RIEMENSCHNEIDERSTRASSE, FÜRTH

BAUHERR
BAUGENOSSENSCHAFT EIGENES HEIM E. G.
FINKENSCHLAG 27
90766 FÜRTH
VERTRETEN DURCH: HR. ZIERER

NACHBARN
FLURSTÜCK 829/2:
BAUGENOSSENSCHAFT EIGENES HEIM E. G.
FINKENSCHLAG 27, 90766 FÜRTH

FLURSTÜCK 831:
FRISCHBIEBER LIEGENSCHAFTEN GMBH & CO. KG
SOLDNERSTRASSE 100, 90766 FÜRTH

FLURSTÜCK 862:
LEYKAM KARIN
VACHER STRASSE 125d, 90766 FÜRTH

FLURSTÜCK 862/2:
EBERT DORIS UND MATTHIAS
WEISSENER STRASSE 37, 90766 FÜRTH

FLURSTÜCK 862/12:
LEISER TATJANA UND EDUARD
VACHER STRASSE 125e, 90766 FÜRTH

FLURSTÜCK 863/11:
LEYKAM ROMAN
DUSSELDORFER STRASSE 26, 90425 NÜRNBERG

FLURSTÜCK 863/12:
WEGAND SONJA UND RALPH
VACHER STRASSE 121a, 90766 FÜRTH

FLURSTÜCK 832/11:
STADT FÜRTH

PLANNHALT
GRUNDRISS ERDGESCHOSS
MIT ABSTANDSFLÄCHEN

MASSSTAB 1:100
GEZ he
DATUM 17.04.2018
PLNR. EA-1711-200