




Flurstück: 829/3  
Gemarkung: Fürth



Gemeinde: Stadt Fürth  
Landkreis: Kreisfreie Stadt  
Bezirk: Mittelfranken

5484311

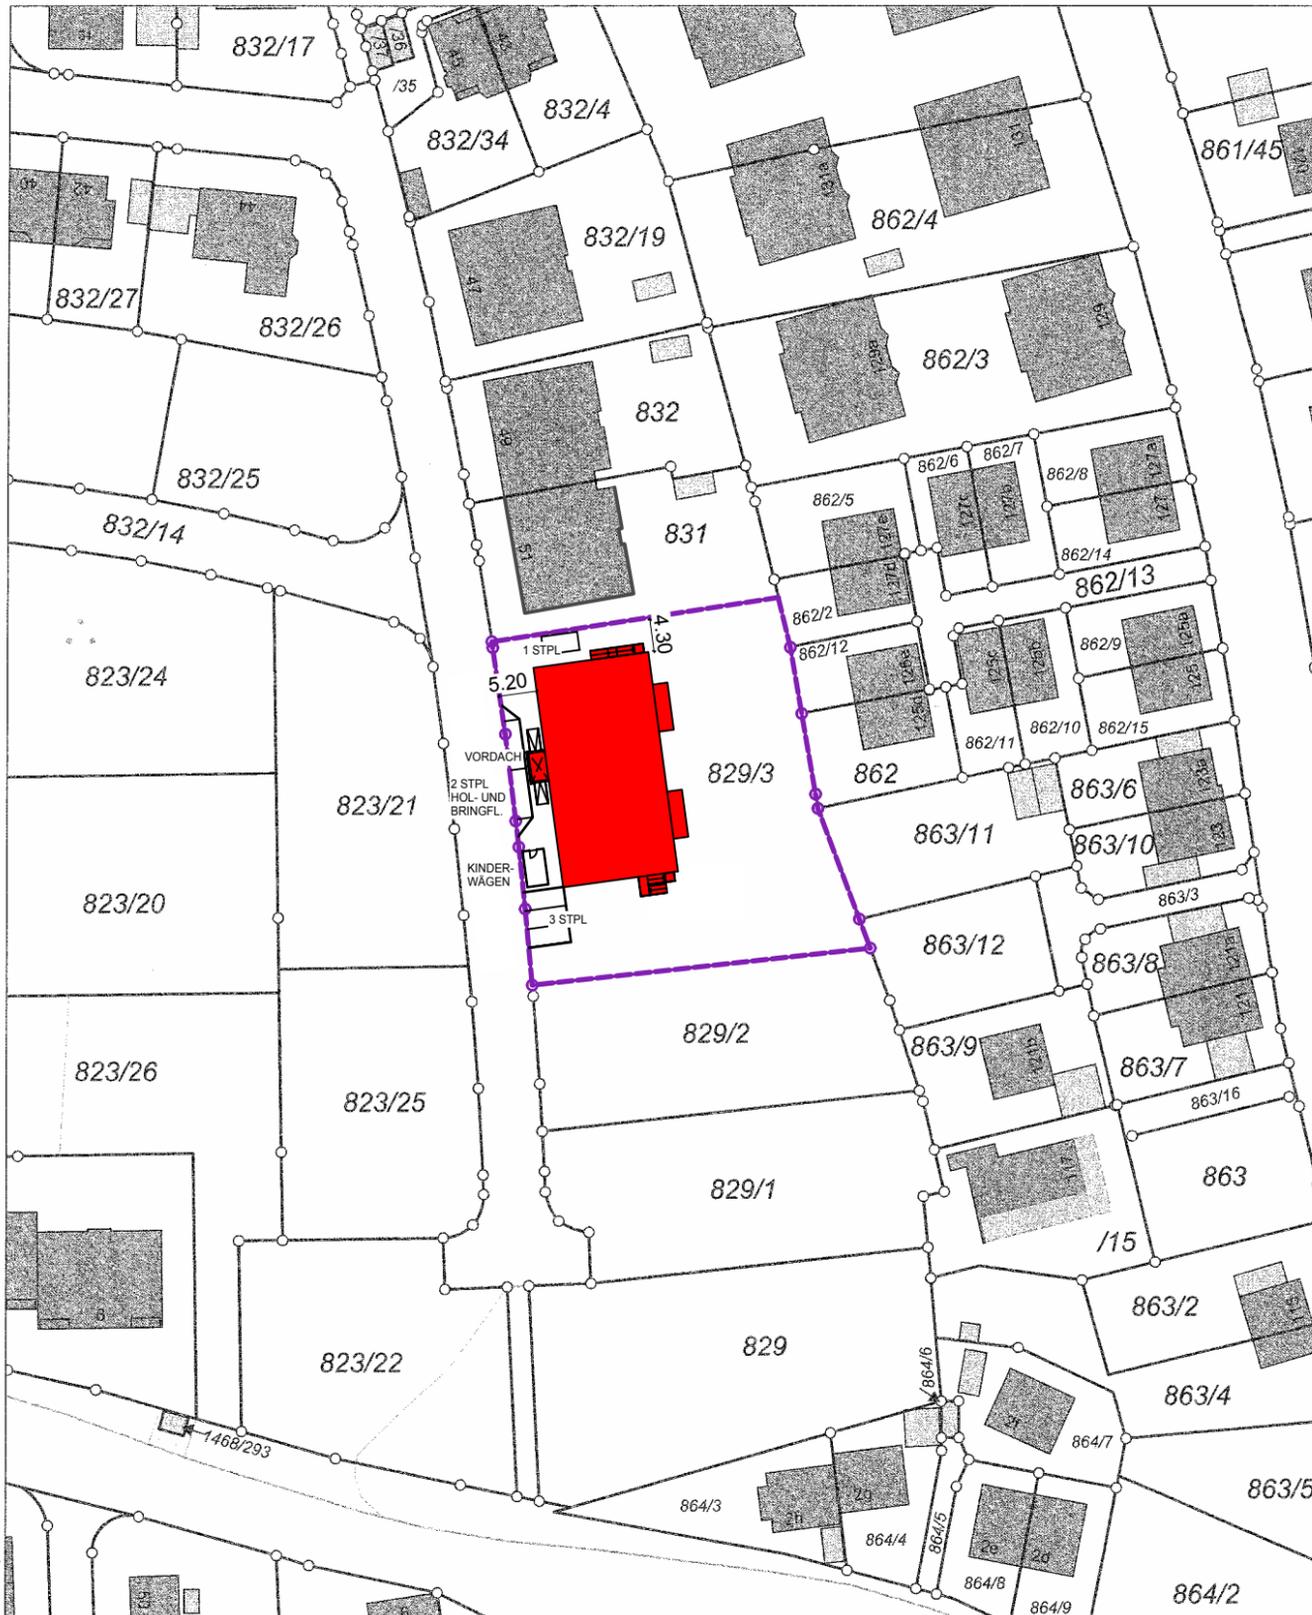

5484091

Maßstab 1:1000 0 10 20 30 Meter

Vervielfältigung nur in analoger Form für den eigenen Gebrauch.  
Zur Maßentnahme nur bedingt geeignet.

Geschäftszeichen: hau

Amt für Digitalisierung,  
Breitband und Vermessung  
Flaschenhofstraße 59  
90402 Nürnberg  
Tel. 09 11 / 46 25 95 - 0  
Fax 09 11 / 46 25 95 - 26

*[Handwritten signature]*  
Stempel und Unterschrift der abgebenden Stelle

Bernhard Zahn  
Dipl. Ing. (FH)  
Architekt BDB  
Nürnberger Str. 81  
90762 Fürth

Fon 0911 709725  
Fax 0911 709732

info@zahn-architekten.de  
www.zahn-architekten.de

### ANTRAG AUF BAUGENEHMIGUNG

PROJEKT  
ERRICHTUNG EINES KINDERGARTENS FÜR 4 GRUPPEN  
RIEMENSCHNEIDERSTRASSE  
90766 FÜRTH

BAUORT  
GEMARKUNG: FÜRTH, FLURSTÜCK 829/3  
RIEMENSCHNEIDERSTRASSE, FÜRTH

BAUHERR  
BAUGENOSSENSCHAFT EIGENES HEIM E. G.  
FINKENSCHLAG 27  
90766 FÜRTH  
VERTRETEN DURCH: HR. ZIERER

NACHBARN  
FLURSTÜCK 829/2:  
BAUGENOSSENSCHAFT EIGENES HEIM E. G.  
FINKENSCHLAG 27, 90766 FÜRTH

FLURSTÜCK 831:  
FRISCHBIER LIEGENSCHAFTEN GMBH & CO. KG  
SOLDNERSTRASSE 100, 90766 FÜRTH

FLURSTÜCK 862:  
LEYKAM KARIN  
VACHER STRASSE 125d, 90766 FÜRTH

FLURSTÜCK 862/2:  
EBERT DORIS UND MATTHIAS  
MEISSENER STRASSE 37, 90766 FÜRTH

FLURSTÜCK 862/12:  
LEIER TATJANA UND EDUARD  
VACHER STRASSE 125e, 90766 FÜRTH

FLURSTÜCK 863/11:  
LEYKAM ROMAN  
DÜSSELDORFER STRASSE 26, 90425 NÜRNBERG

FLURSTÜCK 863/12:  
WIEGAND SONJA UND RALPH  
VACHER STRASSE 121a, 90766 FÜRTH

FLURSTÜCK 832/11:  
STADT FÜRTH

PLANINHALT  
LAGEPLAN

MASSSTAB	GEZ	DATUM	PL.NR.
1:1000	he	17.04.2018	EA-1711-100

Datum, Unterschrift

Datum, Unterschrift