


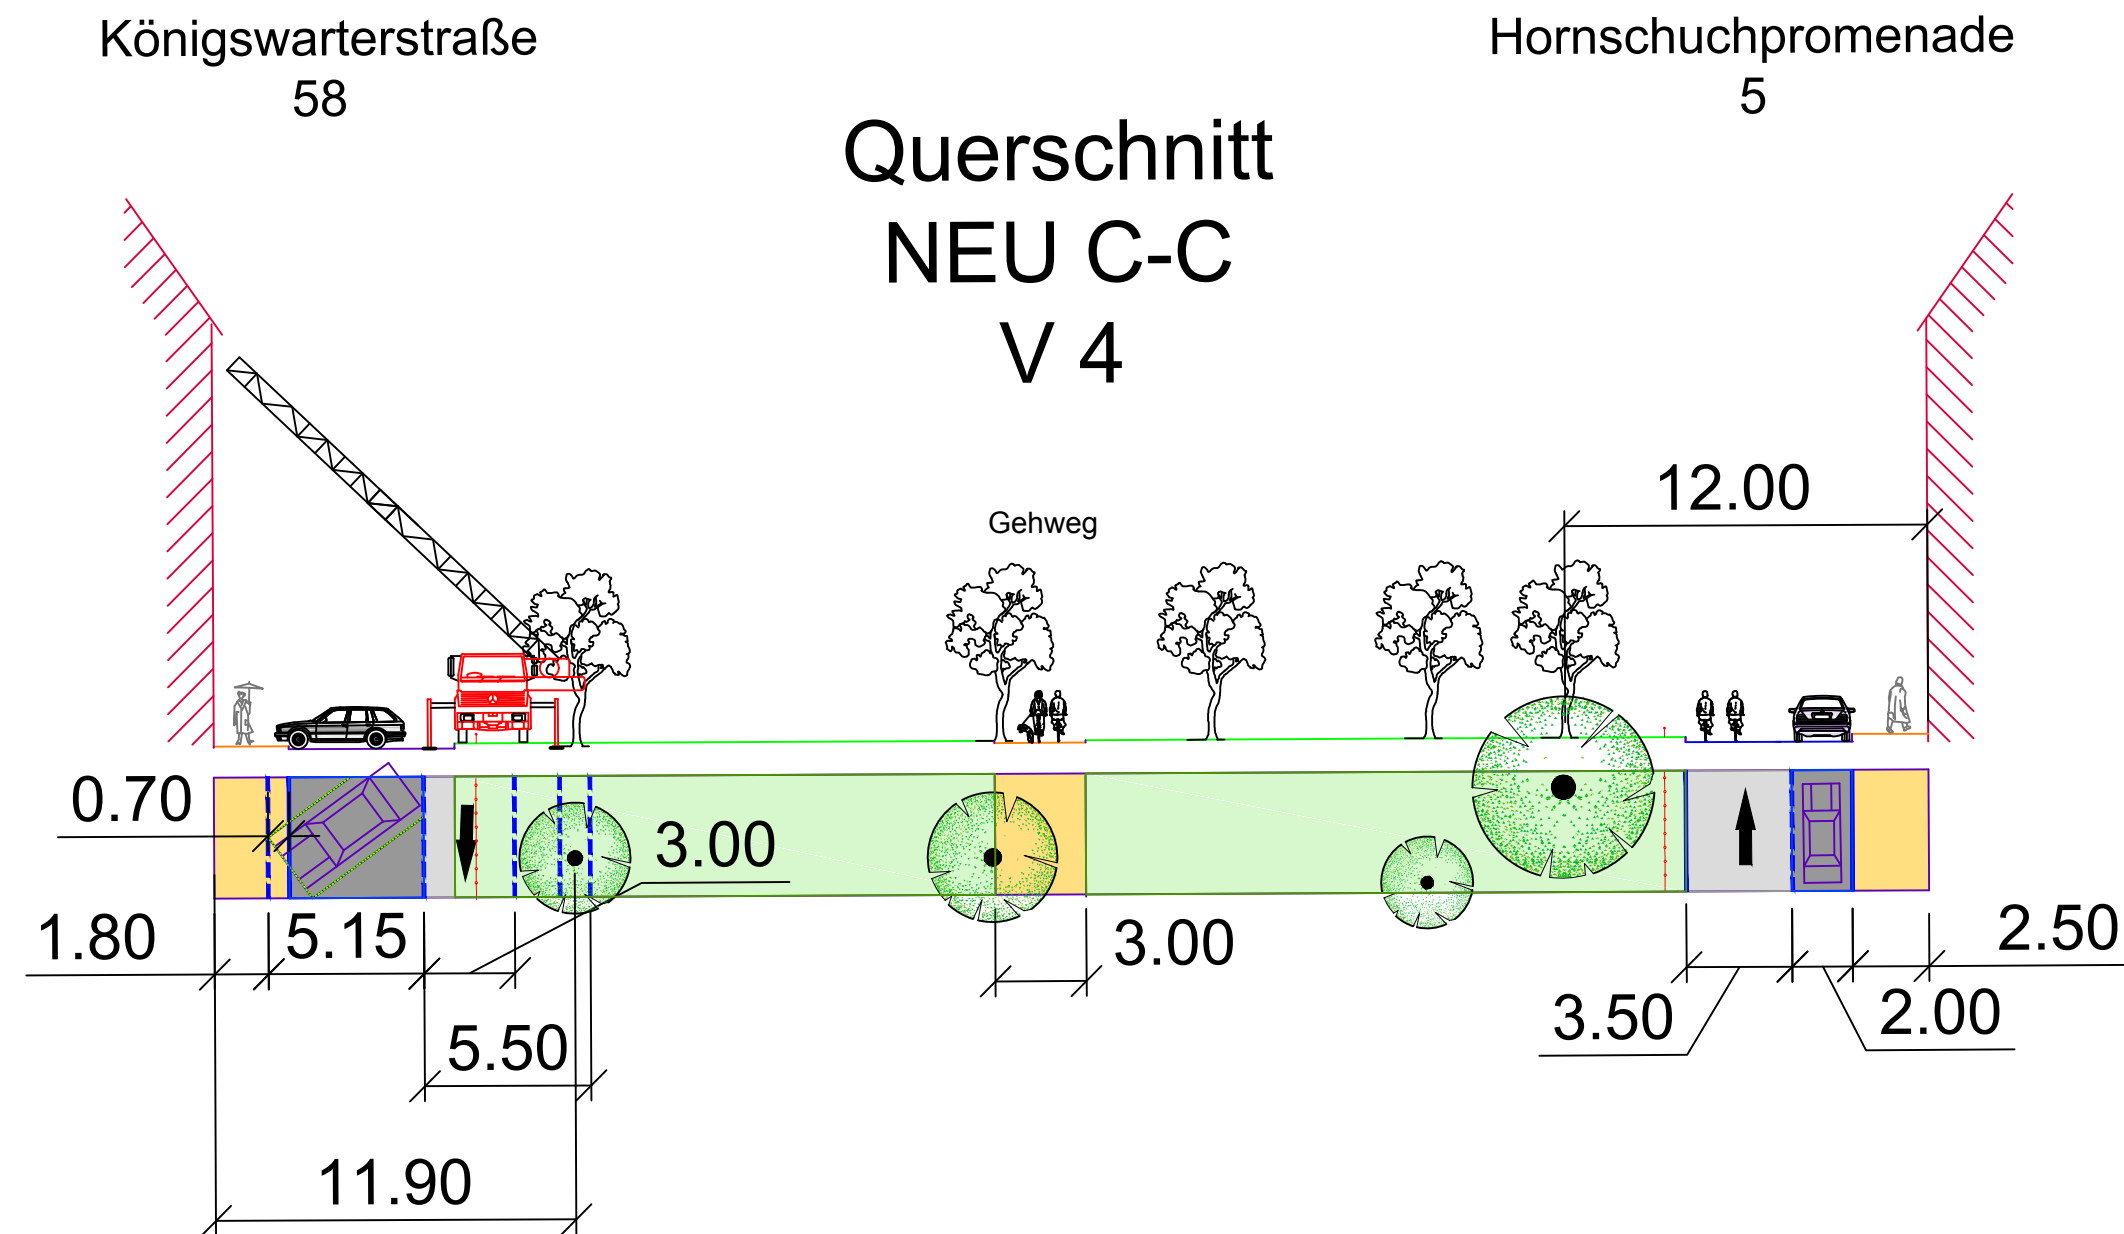

Zeichenerklärung :

- FAHRBAHN (Asphalt)
- PARKSTREIFEN (BASALTPFLASTER GROG)
- GEHWEG (Plattenbelag)
- GRÜNFLÄCHE Feuerwehr
- EINFAHRTEN
- RAD-GEHWEG
- RADWEG
- EINFASSUNG
- BORD SETZEN
- BESTEHENDER BAUM
- POLLER



STADTPLANUNGSAMT

Projekt:
Fürth - Hornschuchpromenade
Rudolf-Breitscheid-Straße
Königswarterstraße
Hornschuchpromenade,

Plan: QUERSCHNITTE: BESTAND UND PLANUNG
Straßenschlüssel: 0429
Maßstab: 1:250

VARIANTE 4 Willy-Brandt-Anlage

Nr.	Datum	Art der Änderungen:	Name

Pfad : I:\A61\Vpl-Strassen\Hornschuchpromenade 0429\11_A - Generalsanierung\Projekt GENERAL SANIERUNG\BWA_2018-02\2018-03-13_V3-Lageplan.dwg

Abteilung Verkehrsplanung : Dr. Bohlinger
Bearbeitet : G.Baier
Stand : siehe Pfad
Fürth, _____