



Auszug aus dem Liegenschaftskataster

Flurkarte 1 : 1000
zur Bauvorlage nach § 7 Abs. 1 BauVorlV
Erstellt am 20.07.2018

Flurstück: 705
Gemarkung: Fürth

Gemeinde:	Stadt Fürth
Landkreis:	Kreisfreie Stadt
Bezirk:	Mittelfranken



Vervielfältigung nur in analoger Form für den eigenen Gebrauch.
Zur Maßentnahme nur bedingt geeignet.

Geschäftszeichen: 20180720Mathildenstr

Fürth, 20.7.18 i. d. 

ENTWURFSVERFASSER

Architekturbüro

Helmut Rester

Ludwigstraße 10

91126 Schwabach

Telefon: 09122 - 12 986

Telefax: 09122 - 86 643

BAUHERR

UNTERSCHRIFT

ETG Stranzinger/Kampe
Hauptstraße 65
91074 Herzogenaurach

urach

FLURNR BAUGRUN

Mathildenstr. 40

FLURNR NACHBAR

705/2 WEG Fürth Mathildenstraße 36/38/38a

vertr. durch terraplan Grundbesitz
Verwaltungsbes. MBH

Parsitalstraße 66
90461 Nürnberg

705/3

Michael Witmann
Atzenhofer Str. 61
90768 Fürth

704/3

Kristina Vogelsang
Rosental 18
90403 Nürnberg

BAUVORHABEN

ERRICHTUNG EINES KINDERHAUSES MIT UMNUTZUNG EINES HORTES

BAUANTRAG

BA - 1.0		SCHWABACH		05.11.2018	
NR	DATUM	NA	ÄNDERUNGEN		
1					
2					
3					
4					
5					
MASSSTAB 1:1000					

LAGEPLAN

LA
0100

ETG Stranzinger/Kampe
Hauptstraße 65
91074 Herzogenaurach

FLURNR BAUGRUNDSTÜCK

GEMARKUNG

Fürth

UNTERSCHRIFT

705/2 WEG Fürth Mathildenstraße 36/38/38a

vertr. durch terraplan Grundbesitz
Verwaltungsbes. MBH

Parsifalstraße 66
90461 Nürnberg

705/3
Michael Wittmann
Atzenhofer Str. 61
90768 Fürth

704/3 Kristina Vogelsang
Rosental 18
90403 Nürnberg



ERRICHTUNG EINES KINDERHAUSES MIT UMNUTZUNG EINES HORTES

BAUANTRAG

BA - 1.0		SCHWABACH		05.11.2018
NR	DATUM	NA	ÄNDERUNGEN	
1				
2				
3				
4				
5				

MASSSTAB 1:200

ABSTANDSFLÄCHEN-PLAN

ETG Stranzinger/Kampe
Hauptstraße 65
91074 Herzogenaurach

705 Mathildenstr. 40

Fürth

705/2 WEG Fürth Mathildenstraße 36/38/38a

vert. durch terraplan Grundbesitz
Verwaltungsges. MBH

Parisaßstraße 66
90461 Nürnberg

705/3

Michael Wittmann
Atzenhofer Str. 61
90768 Fürth

704/3

Kristina Vogelsang
Rosental 18
90403 Nürnberg

BAUVORHABEN

ERRICHTUNG EINES KINDERHAUSES
MIT UMNUTZUNG EINES HORTES

BAUANTRAG


BA - 1.0 SCHWABACH 05.11.2018

NR	DATUM	NA	ÄNDERUNGEN
1			
2			
3			
4			
5			

MASSSTAB 1:100

WESTANSICHT

AN
0100

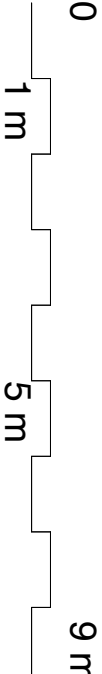

ETG Stranzinger/Kampe
Hauptstraße 65
91074 Herzogenaurach

FLURNR	BAUGRUNDSTÜCK	GEMARKUNG
--------	---------------	-----------

705 Mathildenstr. 40 Fürth

FLURNR	NACHBAR	UNTERSCHRIFT
--------	---------	--------------

705/2 WEG Fürth Mathildenstraße 36/38/38a
vert. durch terraplan Grundbesitz
Verwaltungsges. MBH
Parisaßstraße 66
90461 Nürnberg

705/3 Michael Wittmann
Atzenhofer Str. 61
90768 Fürth

704/3 Kristina Vogelsang
Rosental 18
90403 Nürnberg

ERRICHTUNG EINES KINDERHAUSES
MIT UMNUTZUNG EINES HORTES


BAUANTRAG

BA - 1.0		SCHWABACH	05.11.2018
NR	DATUM	NA	ÄNDERUNGEN
1			
2			
3			
4			
5			

MASSSTAB 1:100

OSTANSICHT

AN
0200

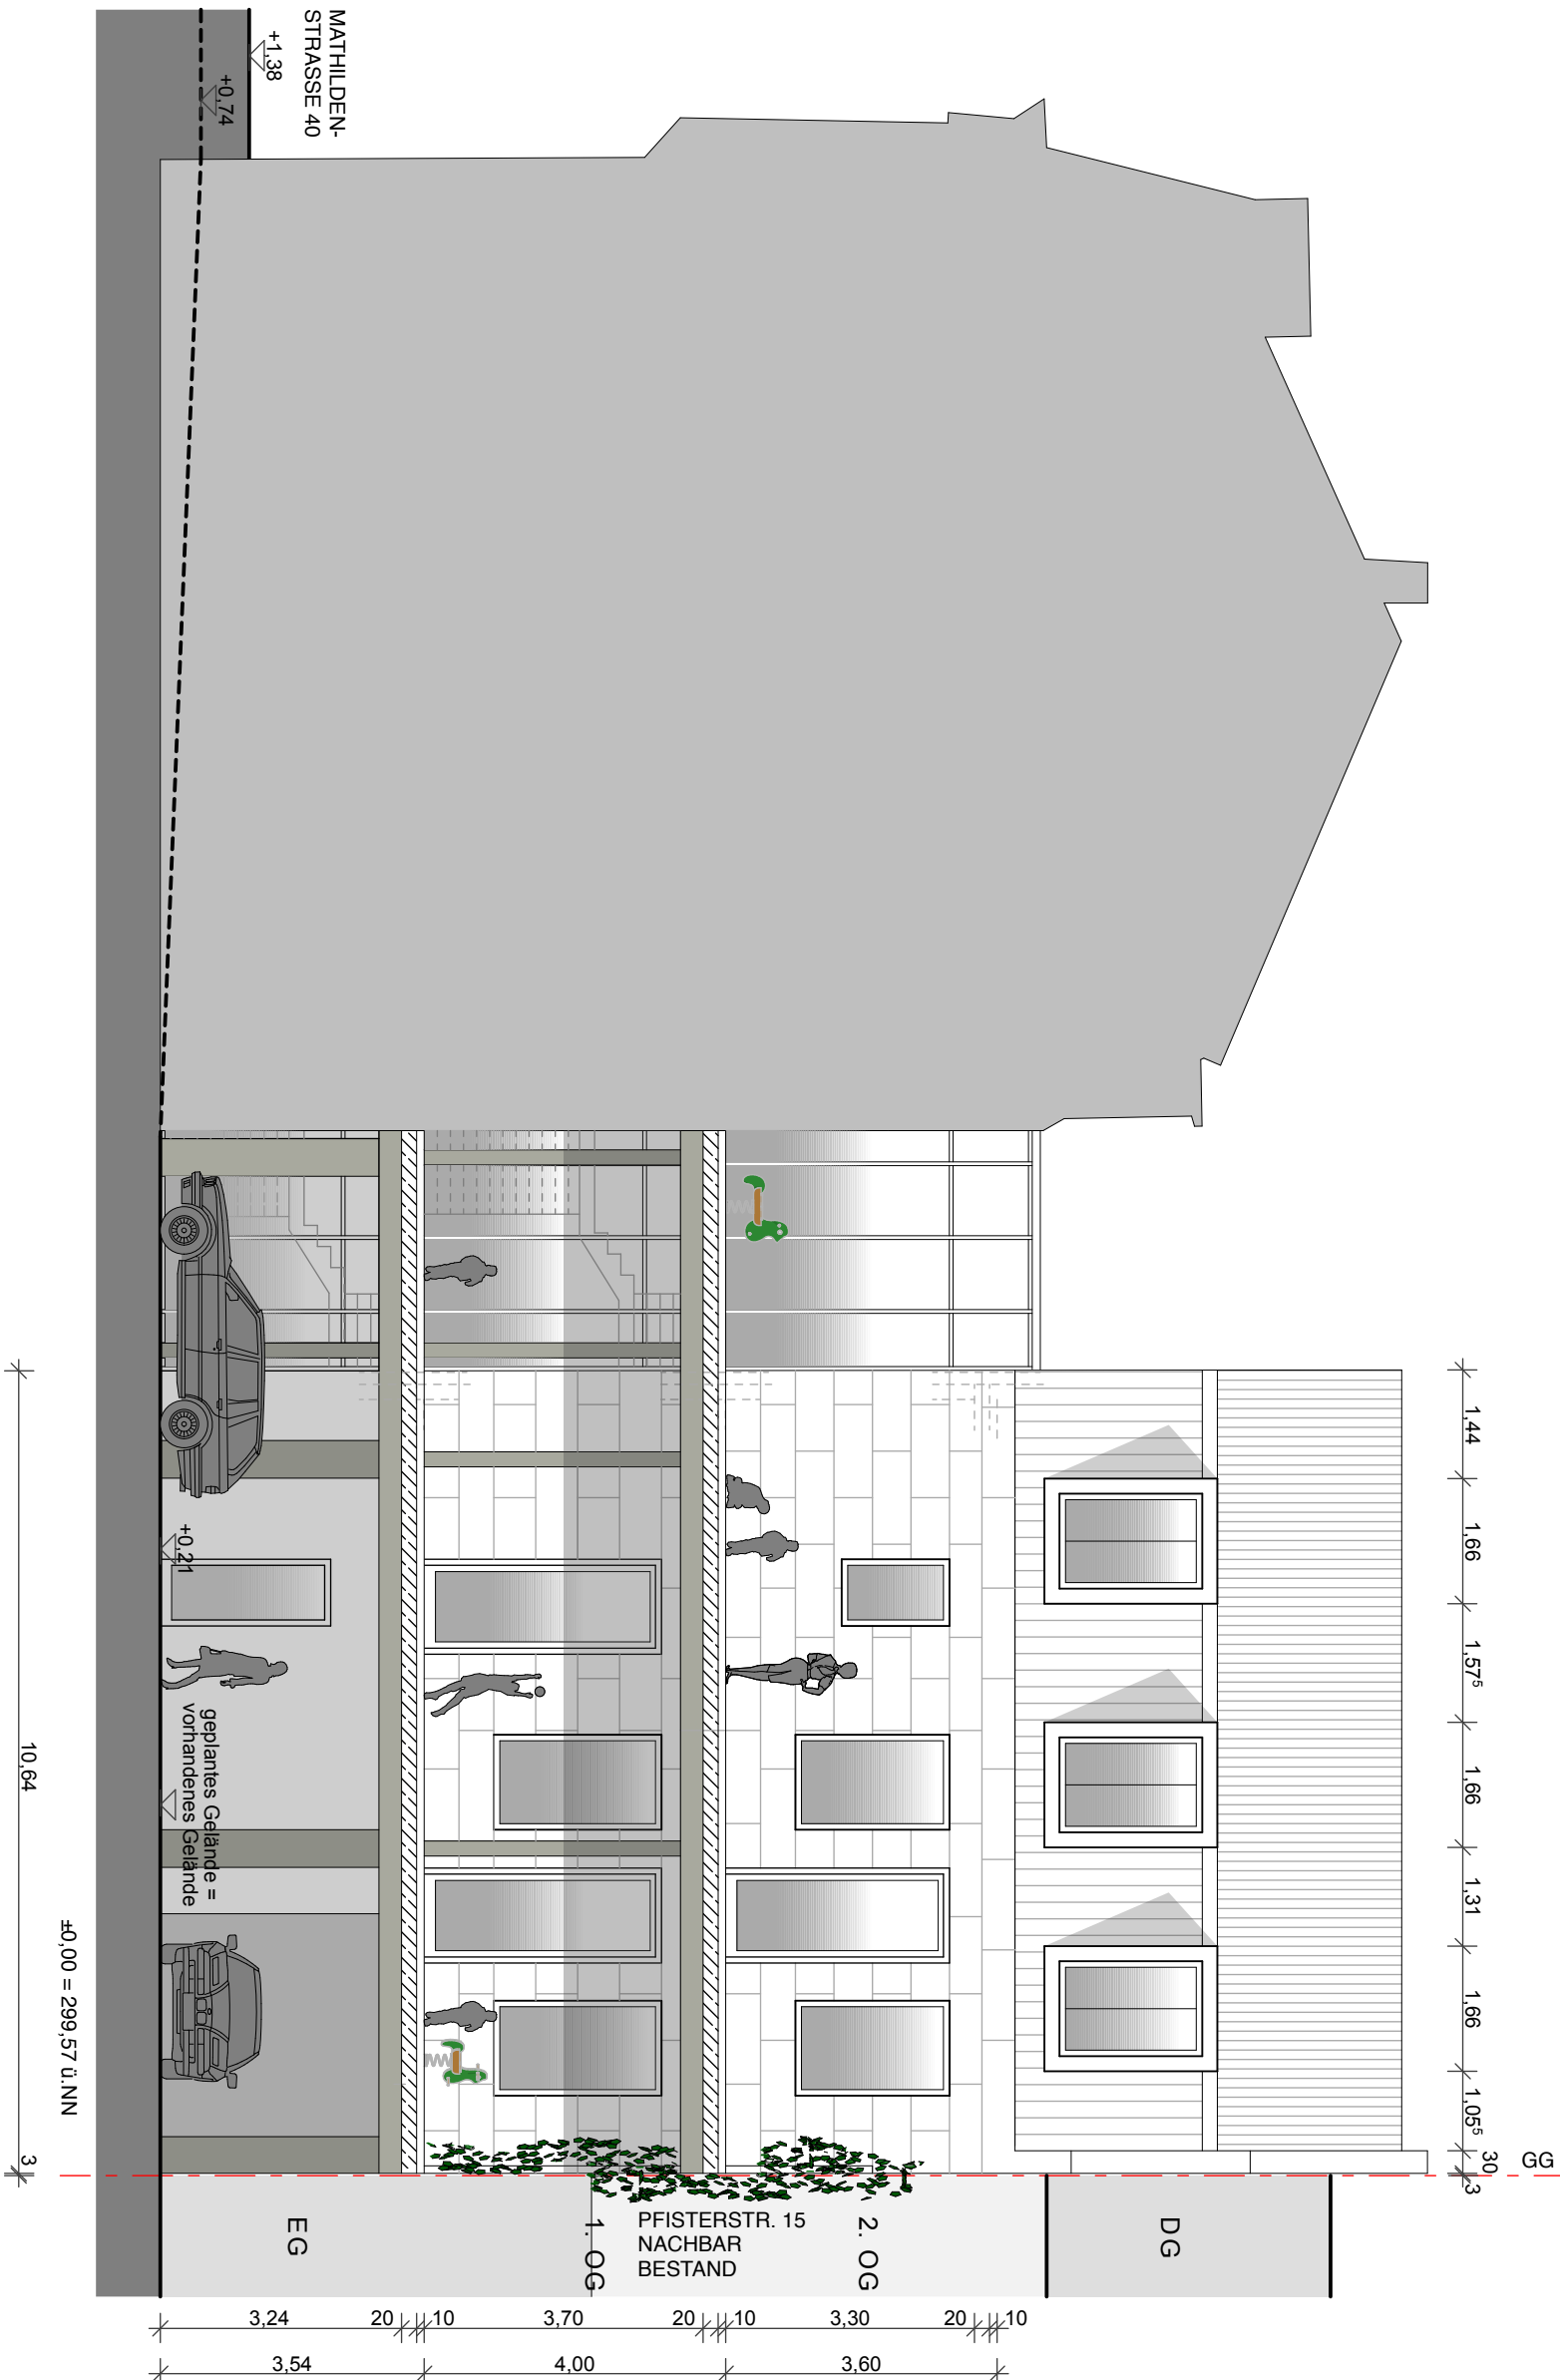

91126 Schwabach

Telefax: 09122 - 86 643

UNTERSCHRIFT

GEMARKUNG


Fürtl

UNTERSCHRIFT

vertr. durch terraplan Grundbesitz
Verwaltungsbes. MBH

Michael Wittmann
Atzenhofer Str. 61
90768 Fürth


Kristina Vogelsang
Rosental 18
90403 Nürnberg

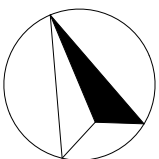

BAUANTRAG

MASSSTAB 1:100

GRUNDRISS: ERDGESCH.

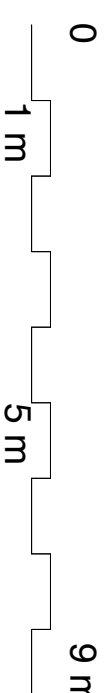

BAUHERR

UNTERSCHRIFT

ETG Stranzinger/Kampe
Hauptstraße 65
91074 Herzogenaurach

FLURNR

BAUGRUNDSTÜCK

GEMARKUNG

705 Mathildenstr. 40

Fürth

FLURNR

NACHBAR

UNTERSCHRIFT

705/2 WEG Fürth Mathildenstraße 36/38/38a

vert. durch terraplan Grundbesitz
Verwaltungsges. MBH
Parfaisstraße 66
90461 Nürnberg

705/3

Michael Wittmann
Atzenhofer Str. 61
90768 Fürth

704/3

Kristina Vogelsang
Rosental 18
90403 Nürnberg



BAUVORHABEN

ERRICHTUNG EINES KINDERHAUSES
MIT UMNUTZUNG EINES HORTES

BAUANTRAG


BA - 1.0		SCHWABACH		05.11.2018	
NR	DATUM	NA	ÄNDERUNGEN		
1					
2					
3					
4					
5					

MASSSTAB 1:100

GRUNDRISS

1. OBERGESCHOSS 0200

GR

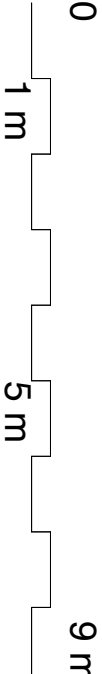

BAUHERR

UNTERSCHRIFT

ETG Stranzinger/Kampe
Hauptstraße 65
91074 Herzogenaurach

FLURNR BAUGRUNDSTÜCK

GEMARKUNG

705 Mathildenstr. 40

Fürth

FLURNR NACHBAR

UNTERSCHRIFT

705/2 WEG Fürth Mathildenstraße 36/38/38a

vert. durch terraplan Grundbesitz
Verwaltungsges. MBH
Parfaisstraße 66
90461 Nürnberg

705/3

Michael Wittmann
Atzenhofer Str. 61
90768 Fürth

704/3

Kristina Vogelsang
Rosental 18
90403 Nürnberg

MATHILDEN-
STRASSE

NACHBAR
BESTAND



BAUVORHABEN


ERRICHTUNG EINES KINDERHAUSES
MIT UMNUTZUNG EINES HORTES

BAUANTRAG

BA - 1.0		SCHWABACH		05.11.2018	
NR	DATUM	NA	ÄNDERUNGEN		
1					
2					
3					
4					
5					
MASSSTAB 1:100					

GRUNDRISS
2. OBERGESCHOSS 0300

GR

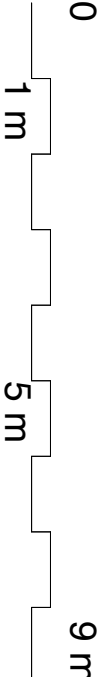

BAUHERR

UNTERSCHRIFT

ETG Stranzinger/Kampe
Hauptstraße 65
91074 Herzogenaurach

FLURNR

GEMARKUNG

705 Mathildenstr. 40

Fürth

FLURNR

NACHBAR

UNTERSCHRIFT

705/2 WEG Fürth Mathildenstraße 36/38/38a

vertt. durch terraplan Grundbesitz
Verwaltungsges. MBH
Paraisalsstraße 66
90461 Nürnberg

705/3

Michael Wittmann
Atzenhofer Str. 61
90768 Fürth

704/3

Kristina Vogelsang
Rosental 18
90403 Nürnberg

BAUVORHABEN

ERRICHTUNG EINES KINDERHAUSES
MIT UMNUTZUNG EINES HORTES



BAUANTRAG

BA - 1.0 SCHWABACH 05.11.2018

NR	DATUM	NA	ÄNDERUNGEN
1			
2			
3			
4			
5			

MASSSTAB 1:100

GRUNDRISS GR
DACHGESCHOSS 0400

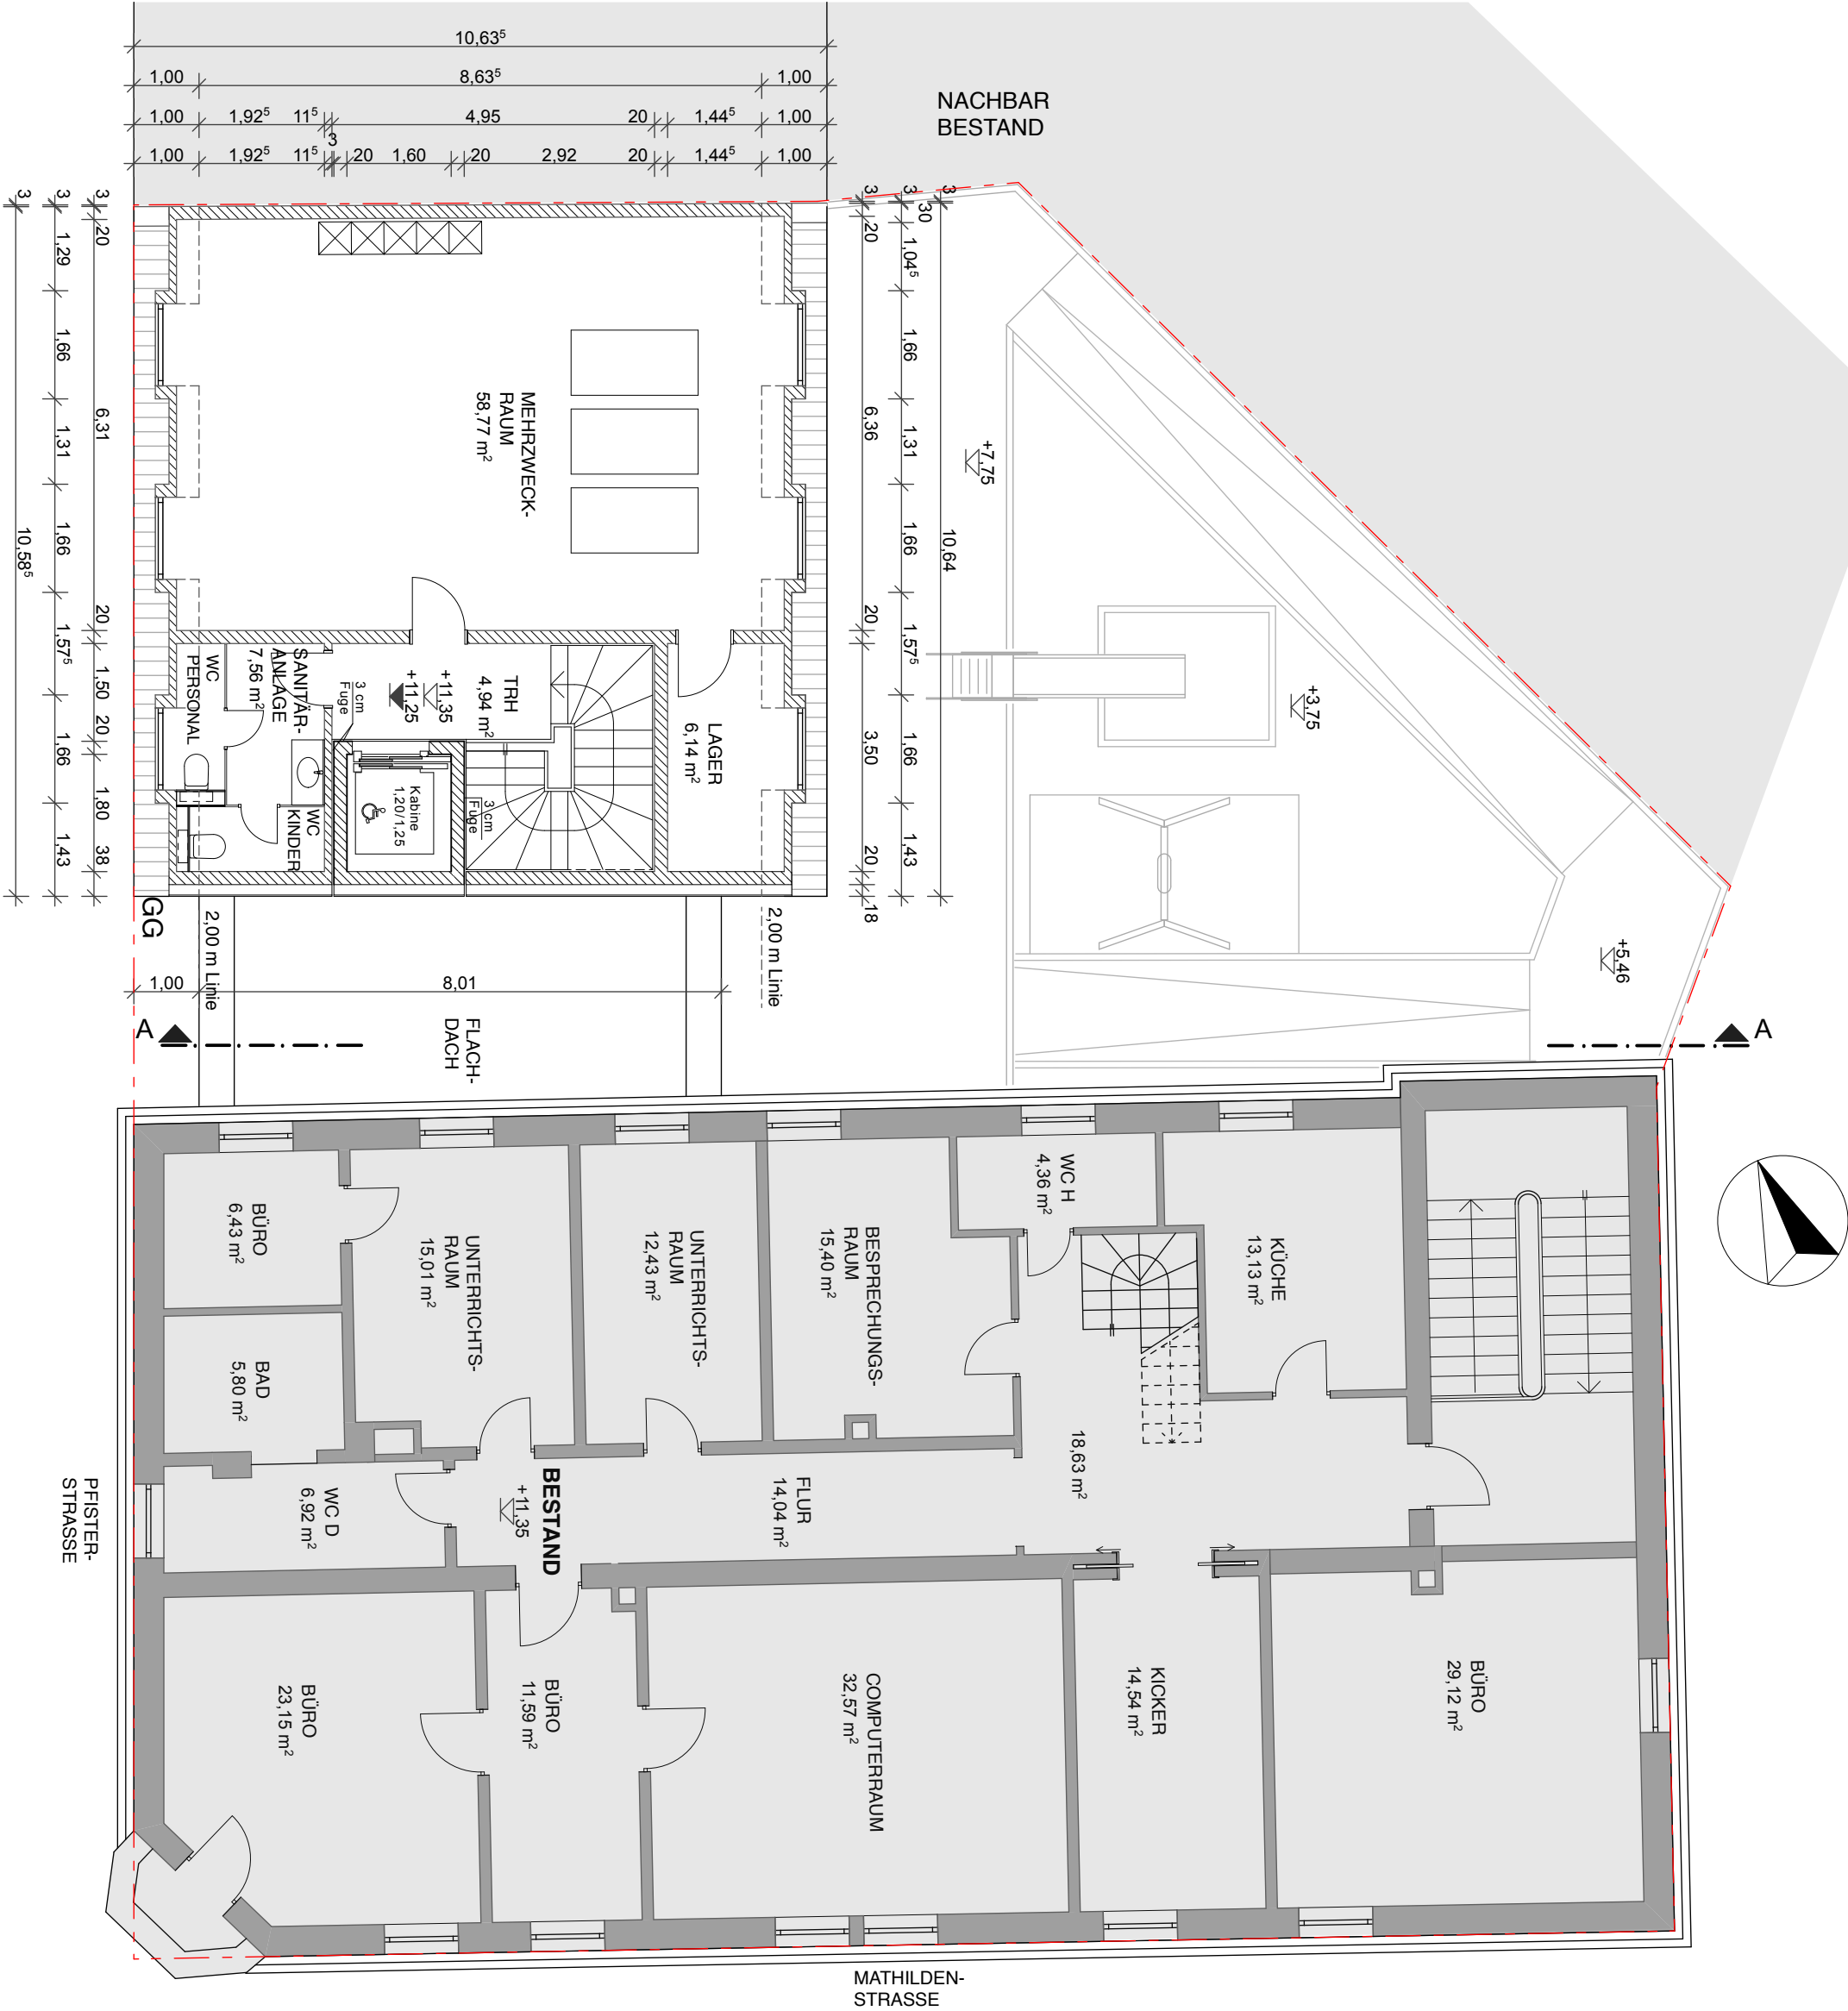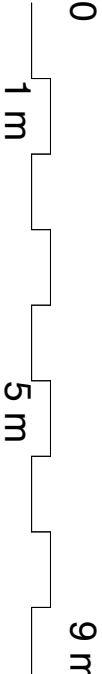



BAUVORHABEN

ERRICHTUNG EINES KINDERHAUSES
MIT UMNUTZUNG EINES HORTES

BAUANTRAG

BA - 1.0		SCHWABACH	05.11.2018
NR	DATUM	NA	ÄNDERUNGEN
1			
2			
3			
4			
5			
MASSSTAB 1:100			

SCHNITT A - A
SC
0100

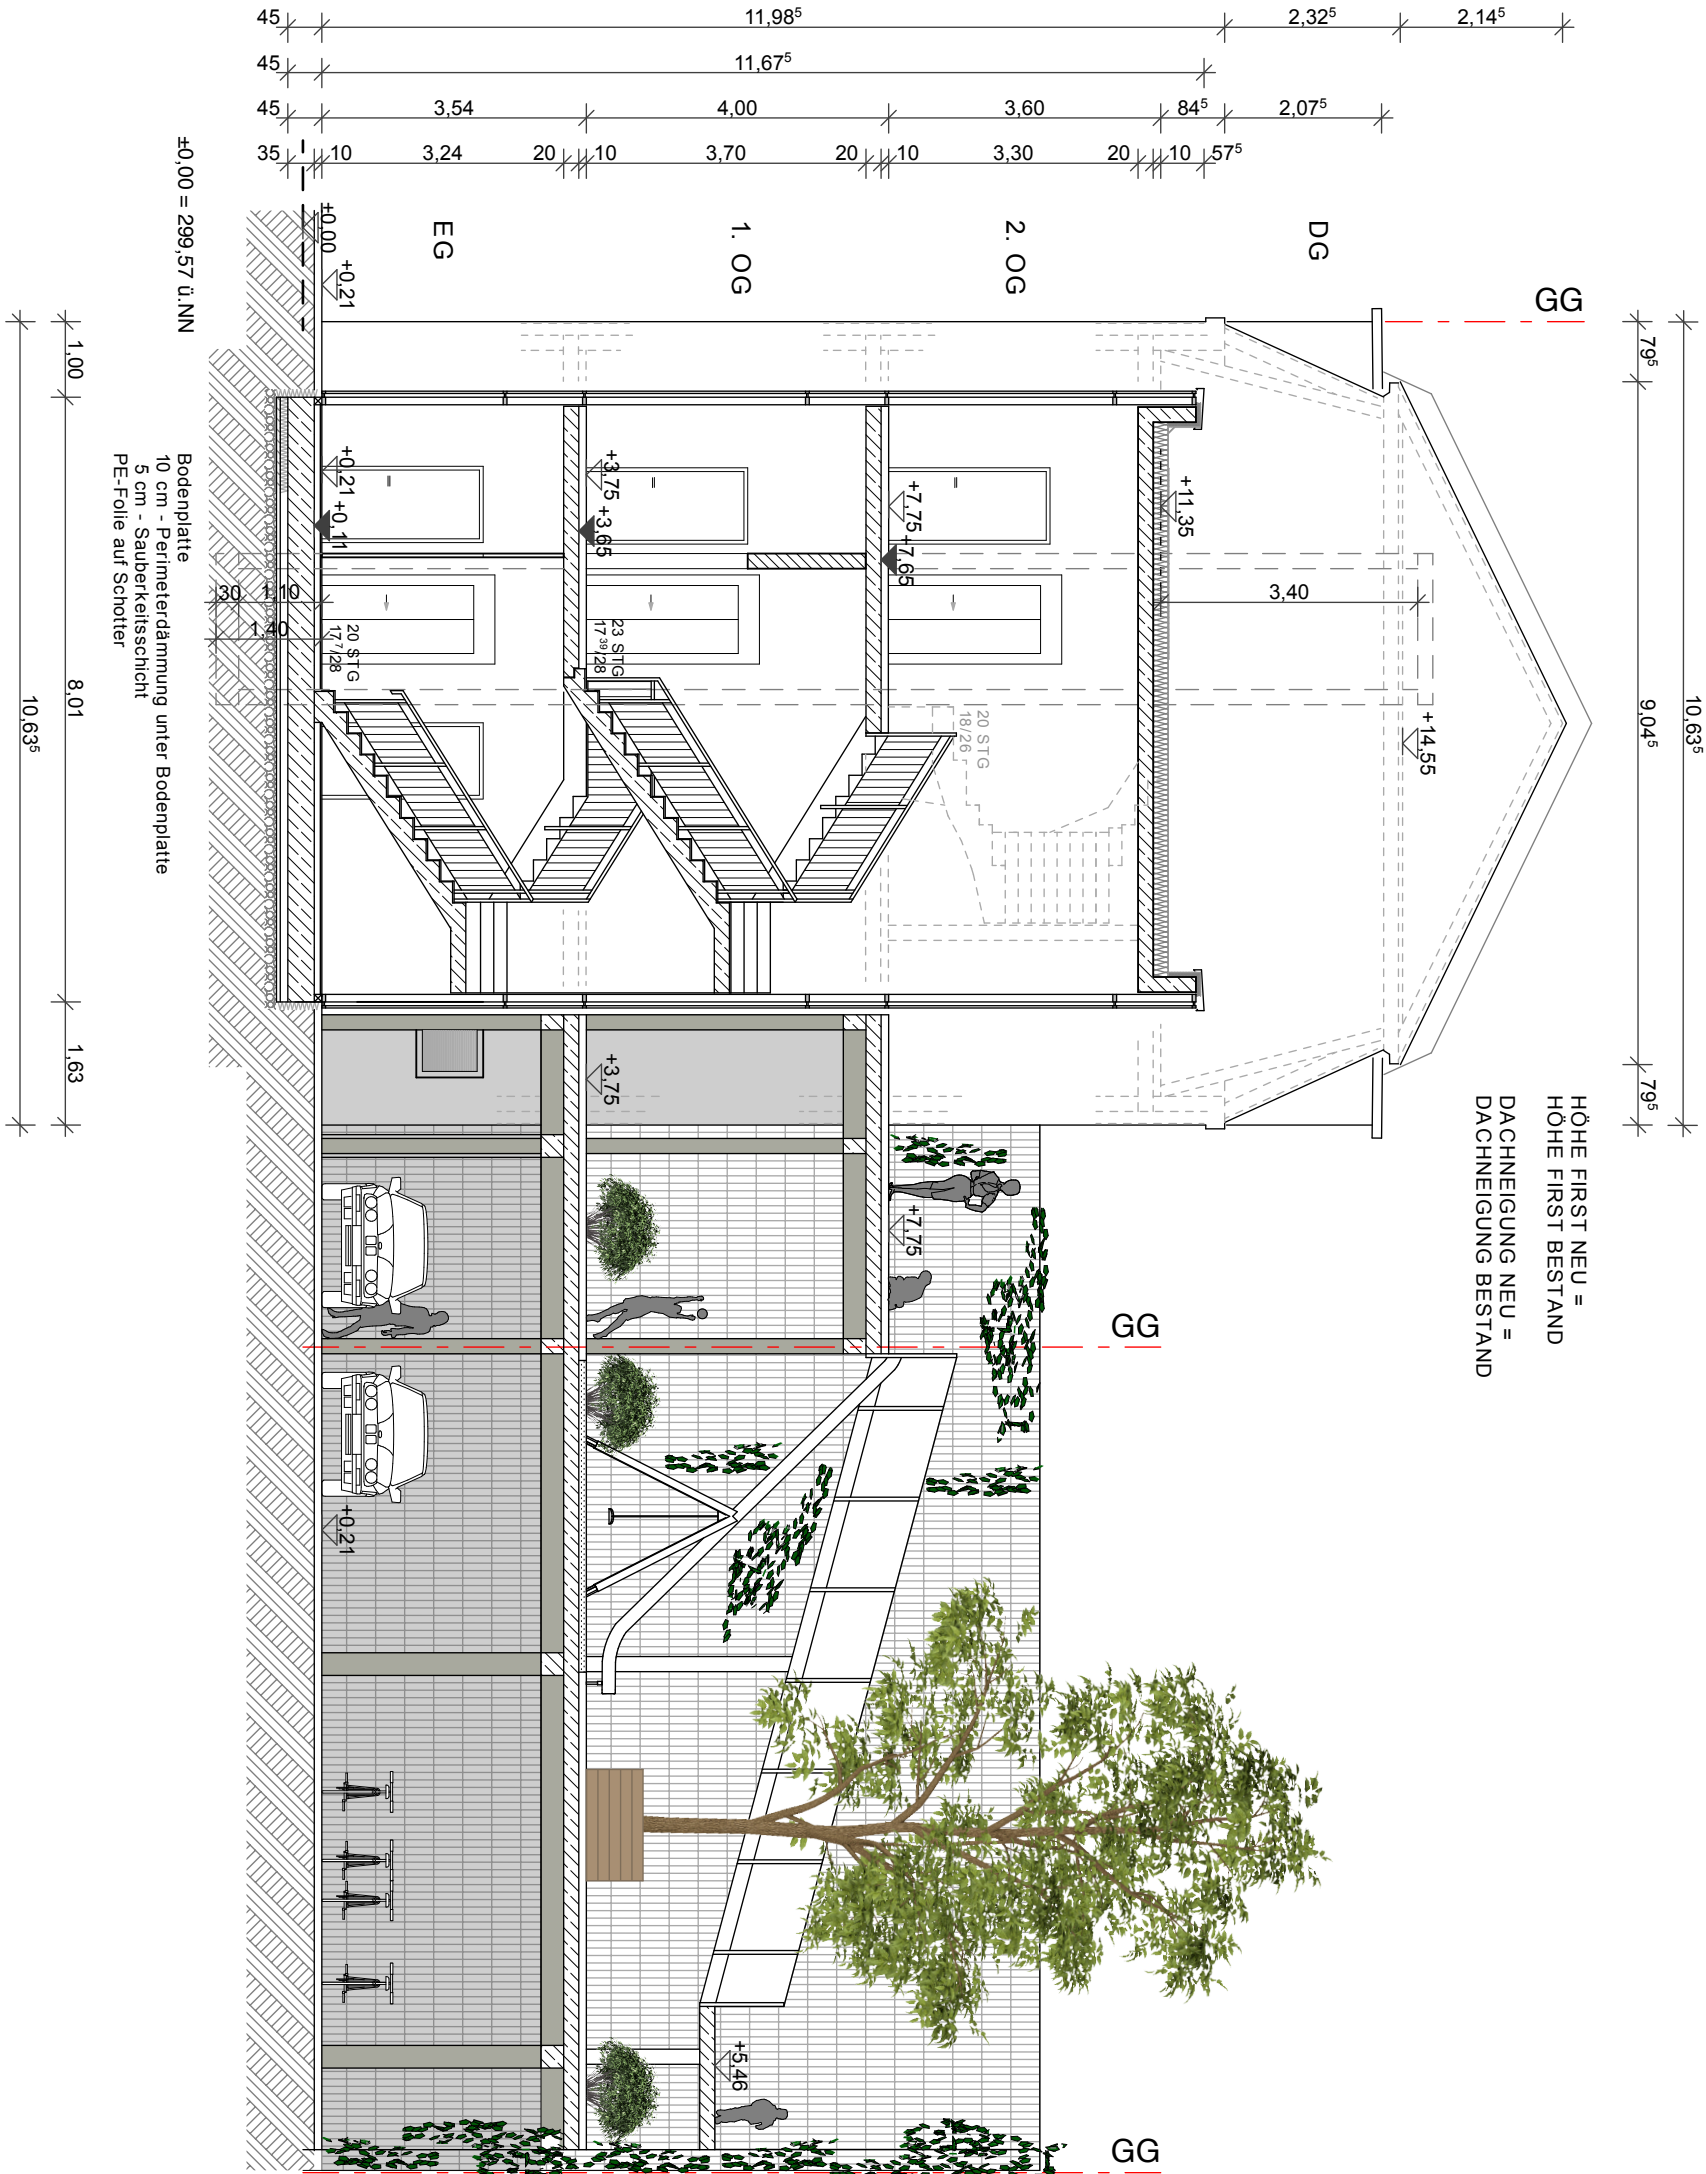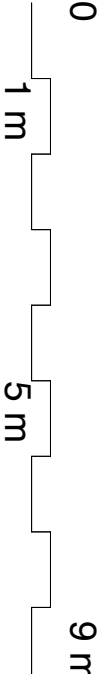

±0,00 = 299,57 ü.NN

Bodenplatte
10 cm - Perimeterdämmung unter Bodenplatte
5 cm - Sauberkeitsschicht
PE-Folie auf Schotter