

Flurstück: 850/7
Gemarkung: Fürth


Gemeinde: Stadt Fürth
Landkreis: Kreisfreie Stadt
Bezirk: Mittelfranken

Auszug aus dem Liegenschaftskataster

Flurkarte 1 : 1000

zur Bauvorlage nach § 7 Abs. 1 BauVorIV

Erstellt am 02.11.2018

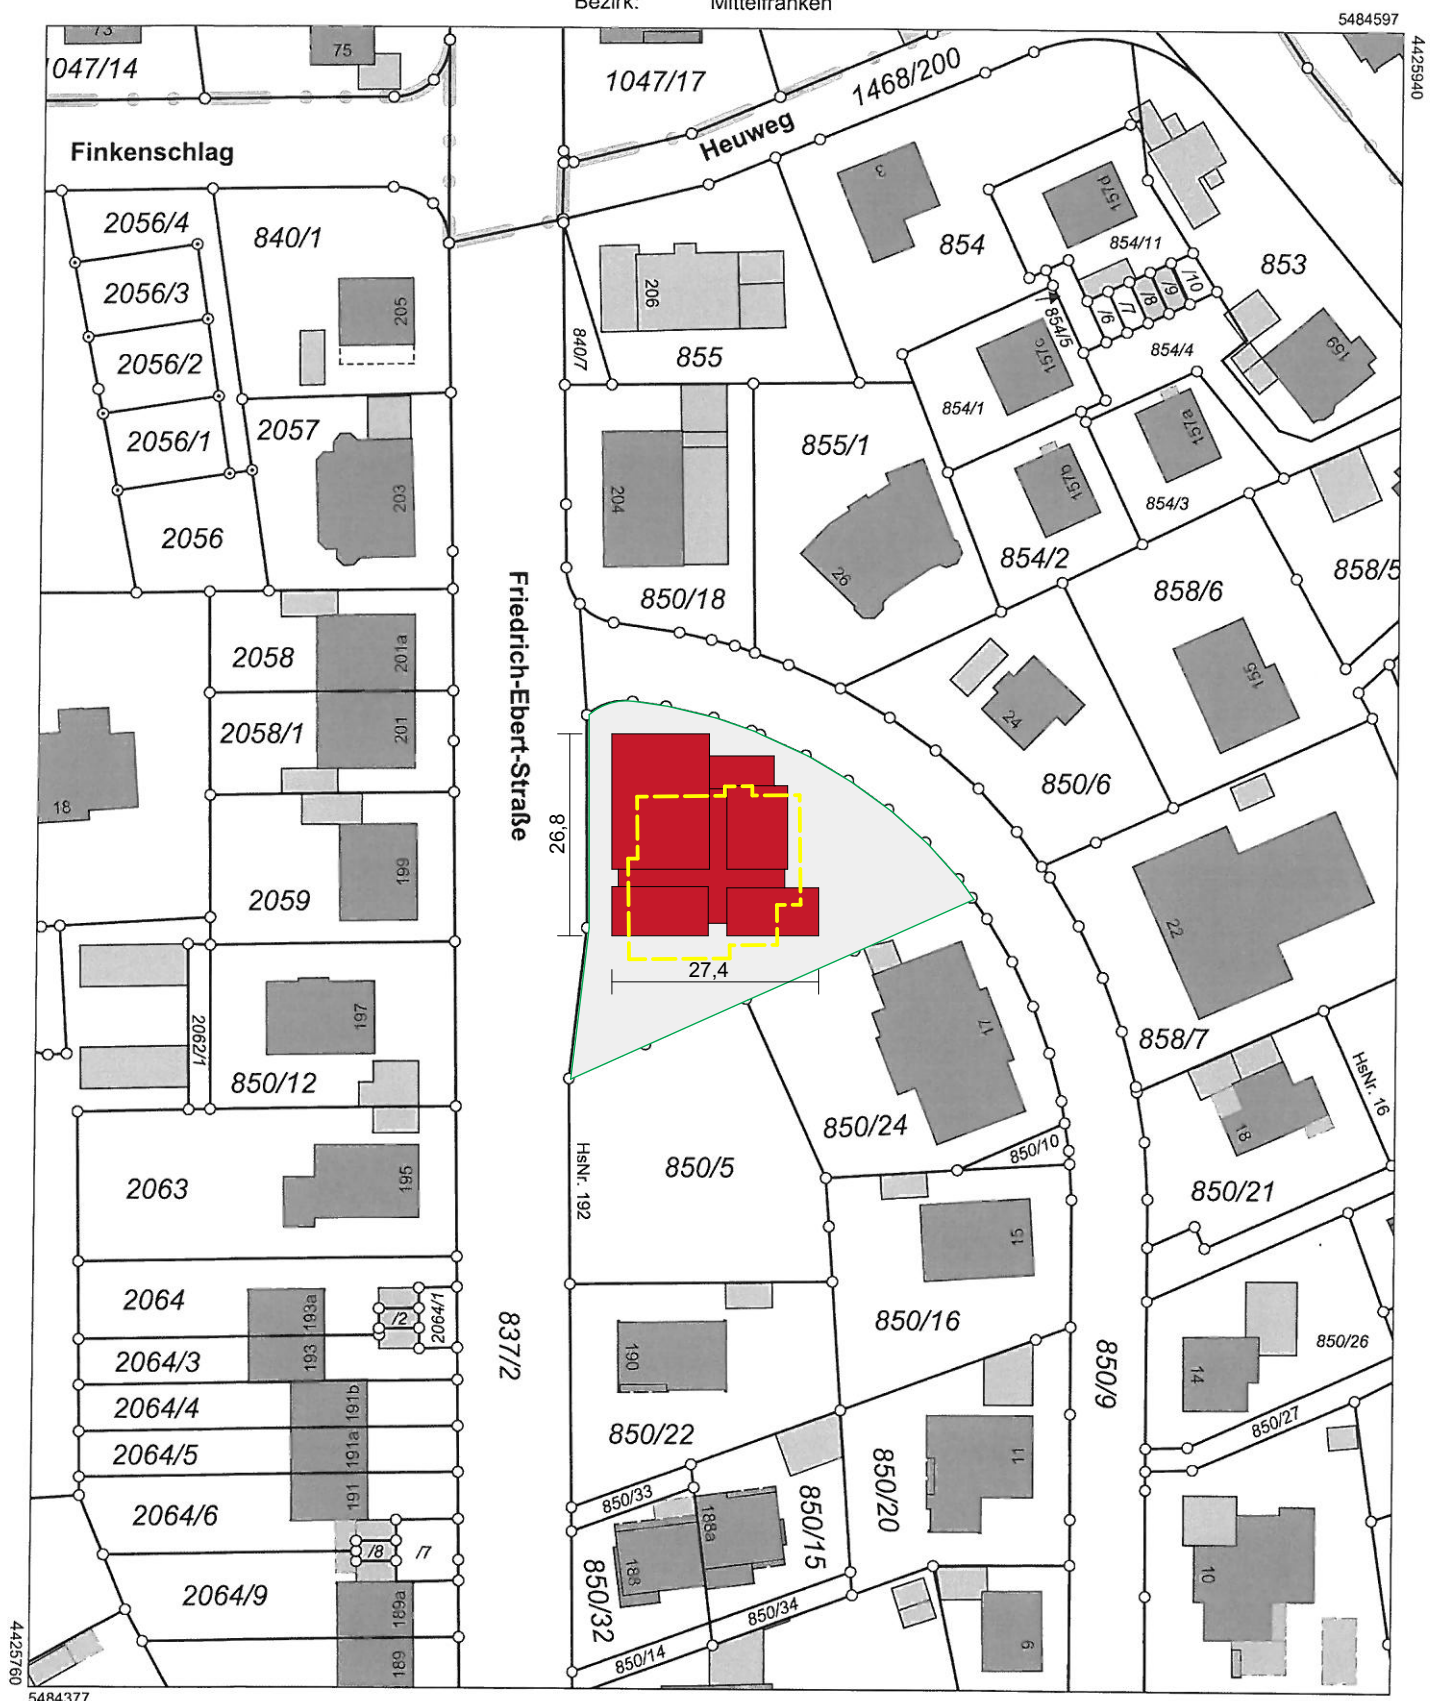

Maßstab 1:1000  Meter

Vervielfältigung nur in analoger Form für den eigenen Gebrauch.
Zur Maßentnahme nur bedingt geeignet.

Geschäftszeichen: hau

Amt für Digitalisierung,
Breitband und Vermessung


Flaschenhofstraße 59

90402 Nürnberg

Tel. 09 11 / 46 25 95 -

Fax 09 11 / 46 25 95


25.95-26
Stempel und Unterschrift der abgebenden Stelle

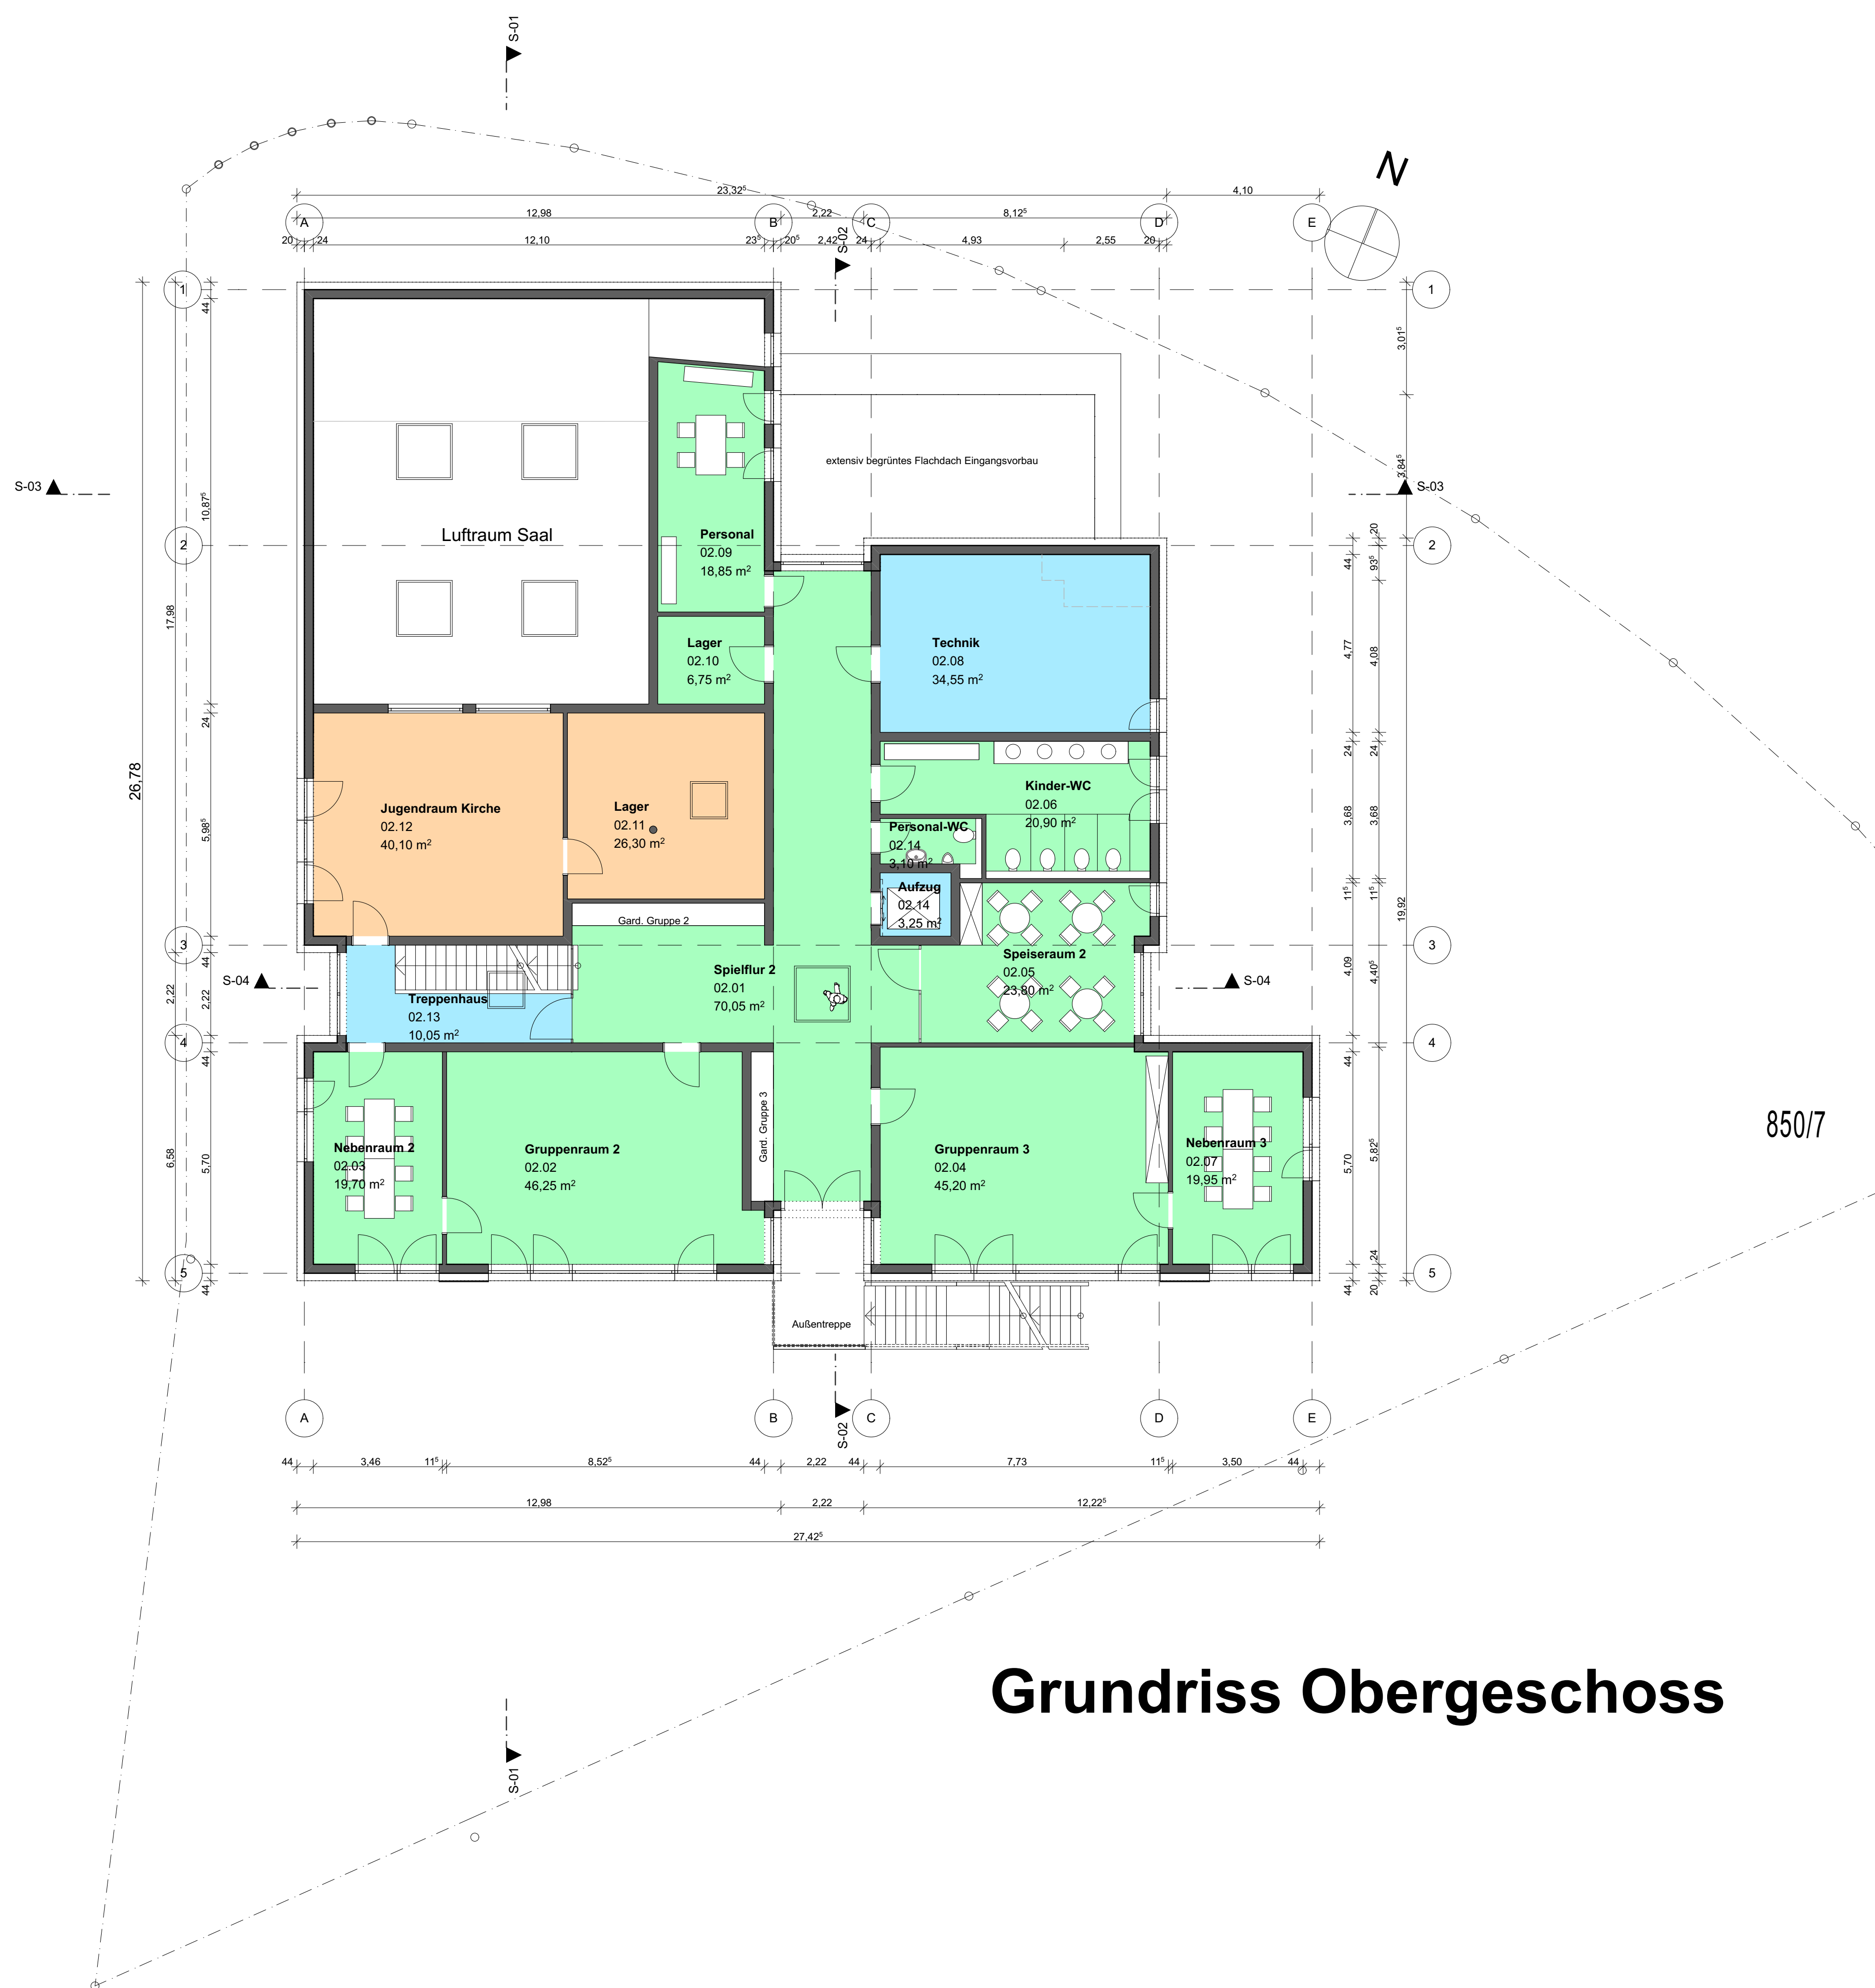


Grundriss Obergeschoss



Grundriss Erdgeschoss

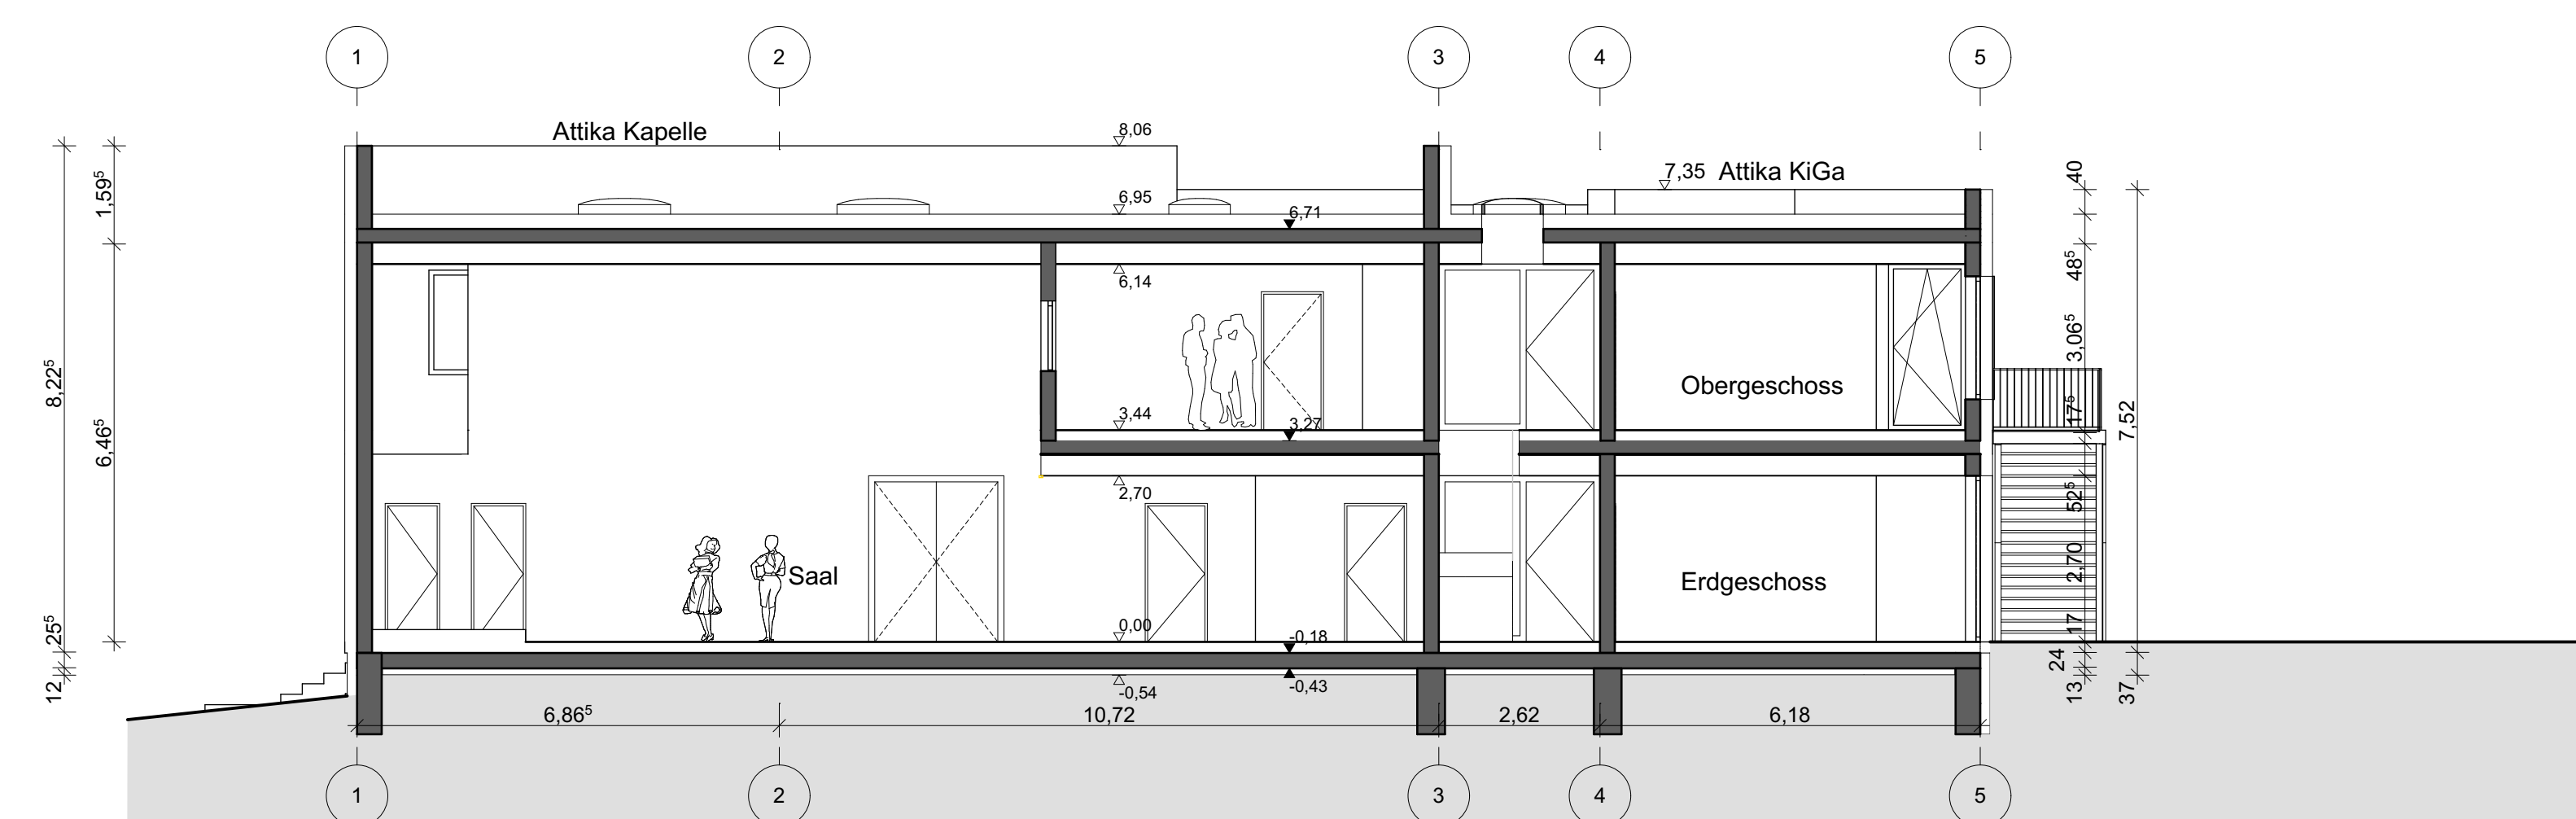

Schnitt 01

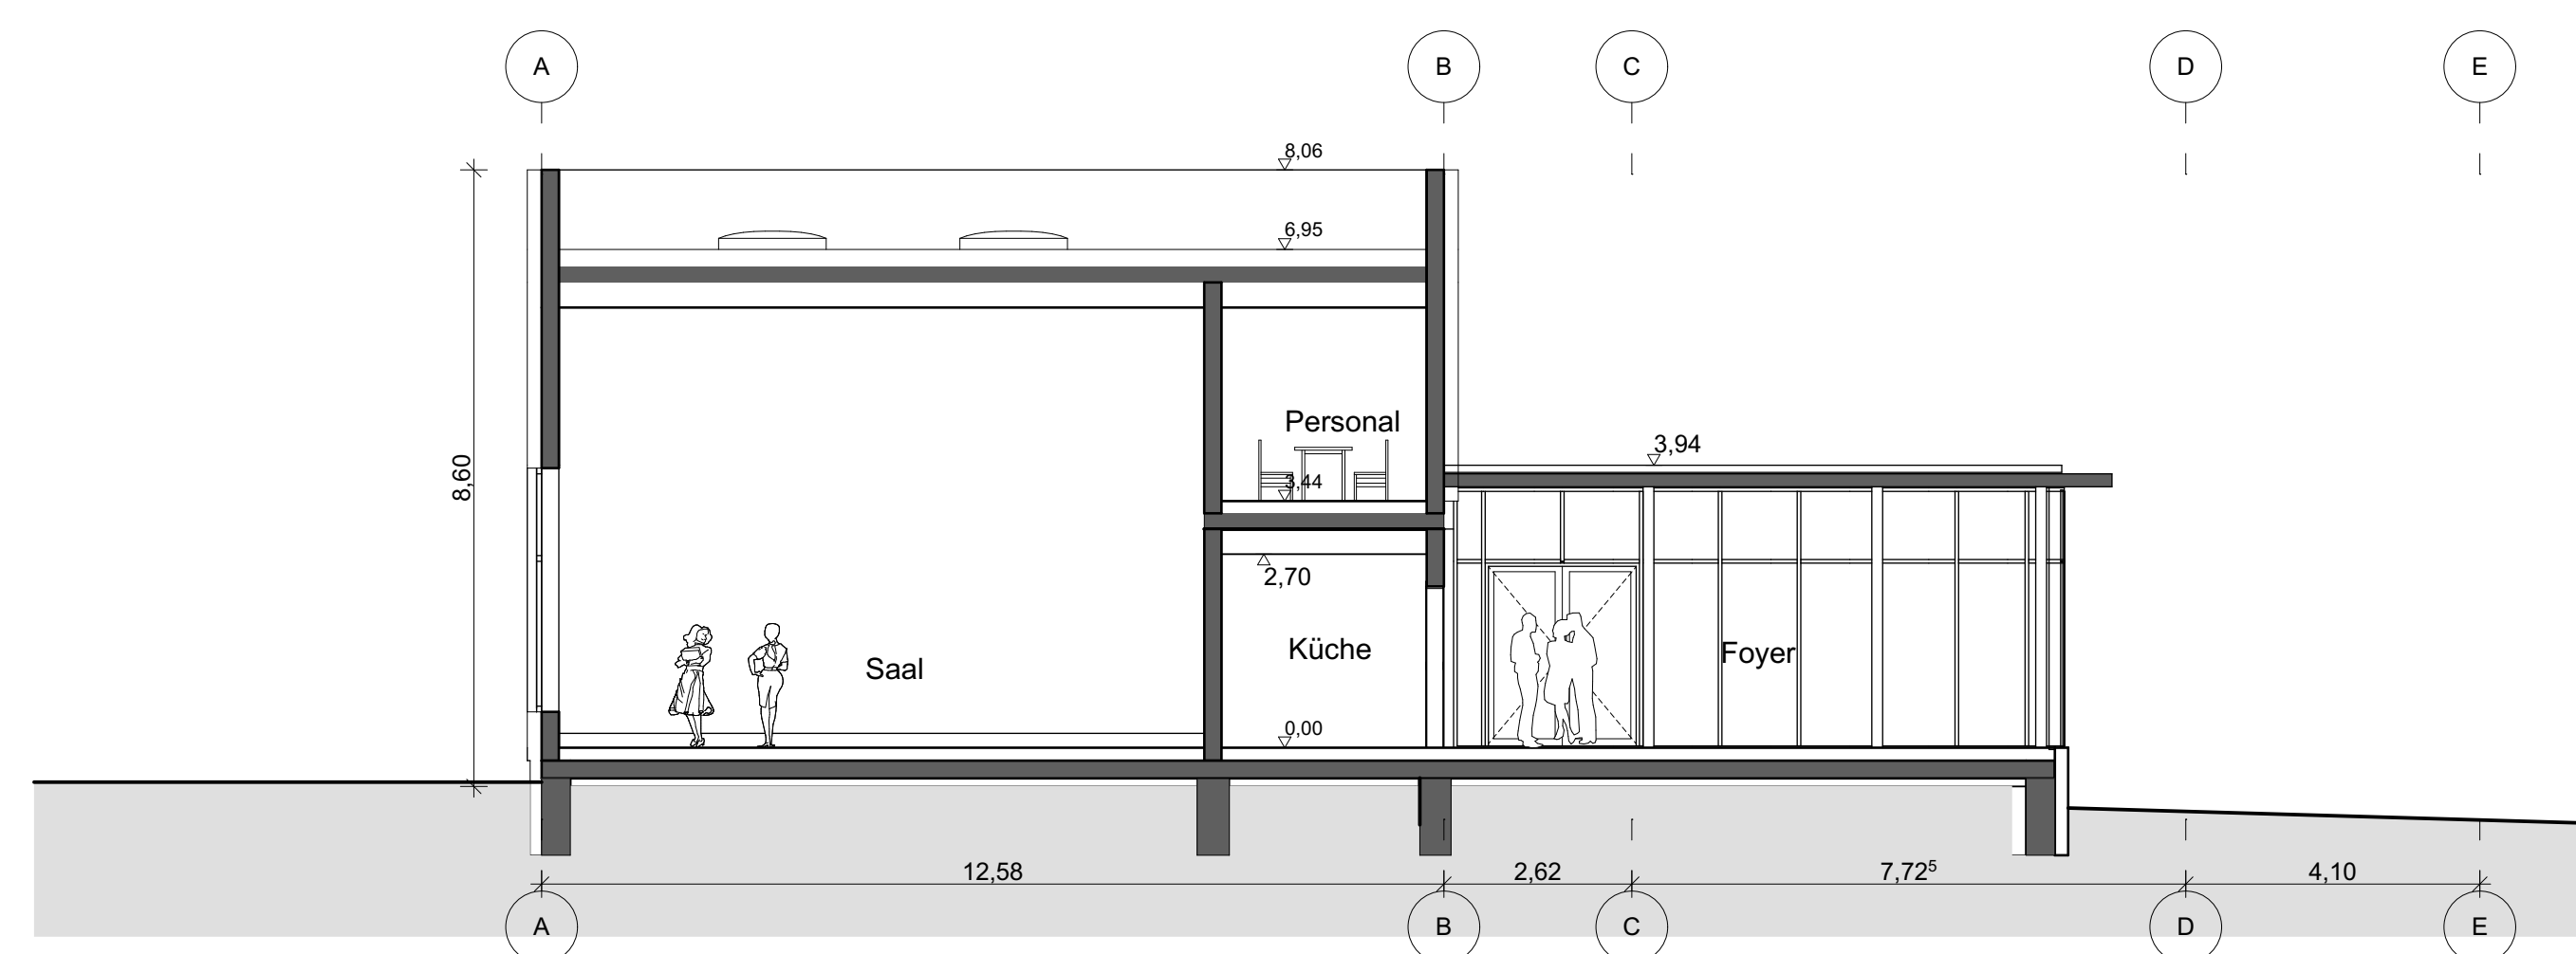

Schnitt 03

sedlbauer architekten
PartG mbB
Mühlstr. 15 D-90562 Heroldsberg (Nürnberg)
Tel. 0049 + 911 - 518 70 41 Fax - 518 16 51
Partner: stan sedlbauer, sven sedlbauer

Neubau eines kirchlichen Gemeindezentrums der Freikirche der Siebenten-Tags-Adventisten mit einem dreigruppigen Kindergarten

Bauort: Lucas - Cranach - Str. 21
850/7
D-90766 Fürth

Bauherr: Süddeutscher Bauverein der Siebenten-Tags-Adventisten e.V.
Senefeldstr. 15
D-73760 Ostfildern

Nachbarn: Flur-Nr. 850/5
Flur-Nr. 850/24

Planinhalt: Grundrisse EG und OG, Schnitt

Maßstab: M. 1:100

Gez.: ss

Datum: 30.11.2018

PLAN-NR. 02




Westansicht



Ostansicht



Südansicht

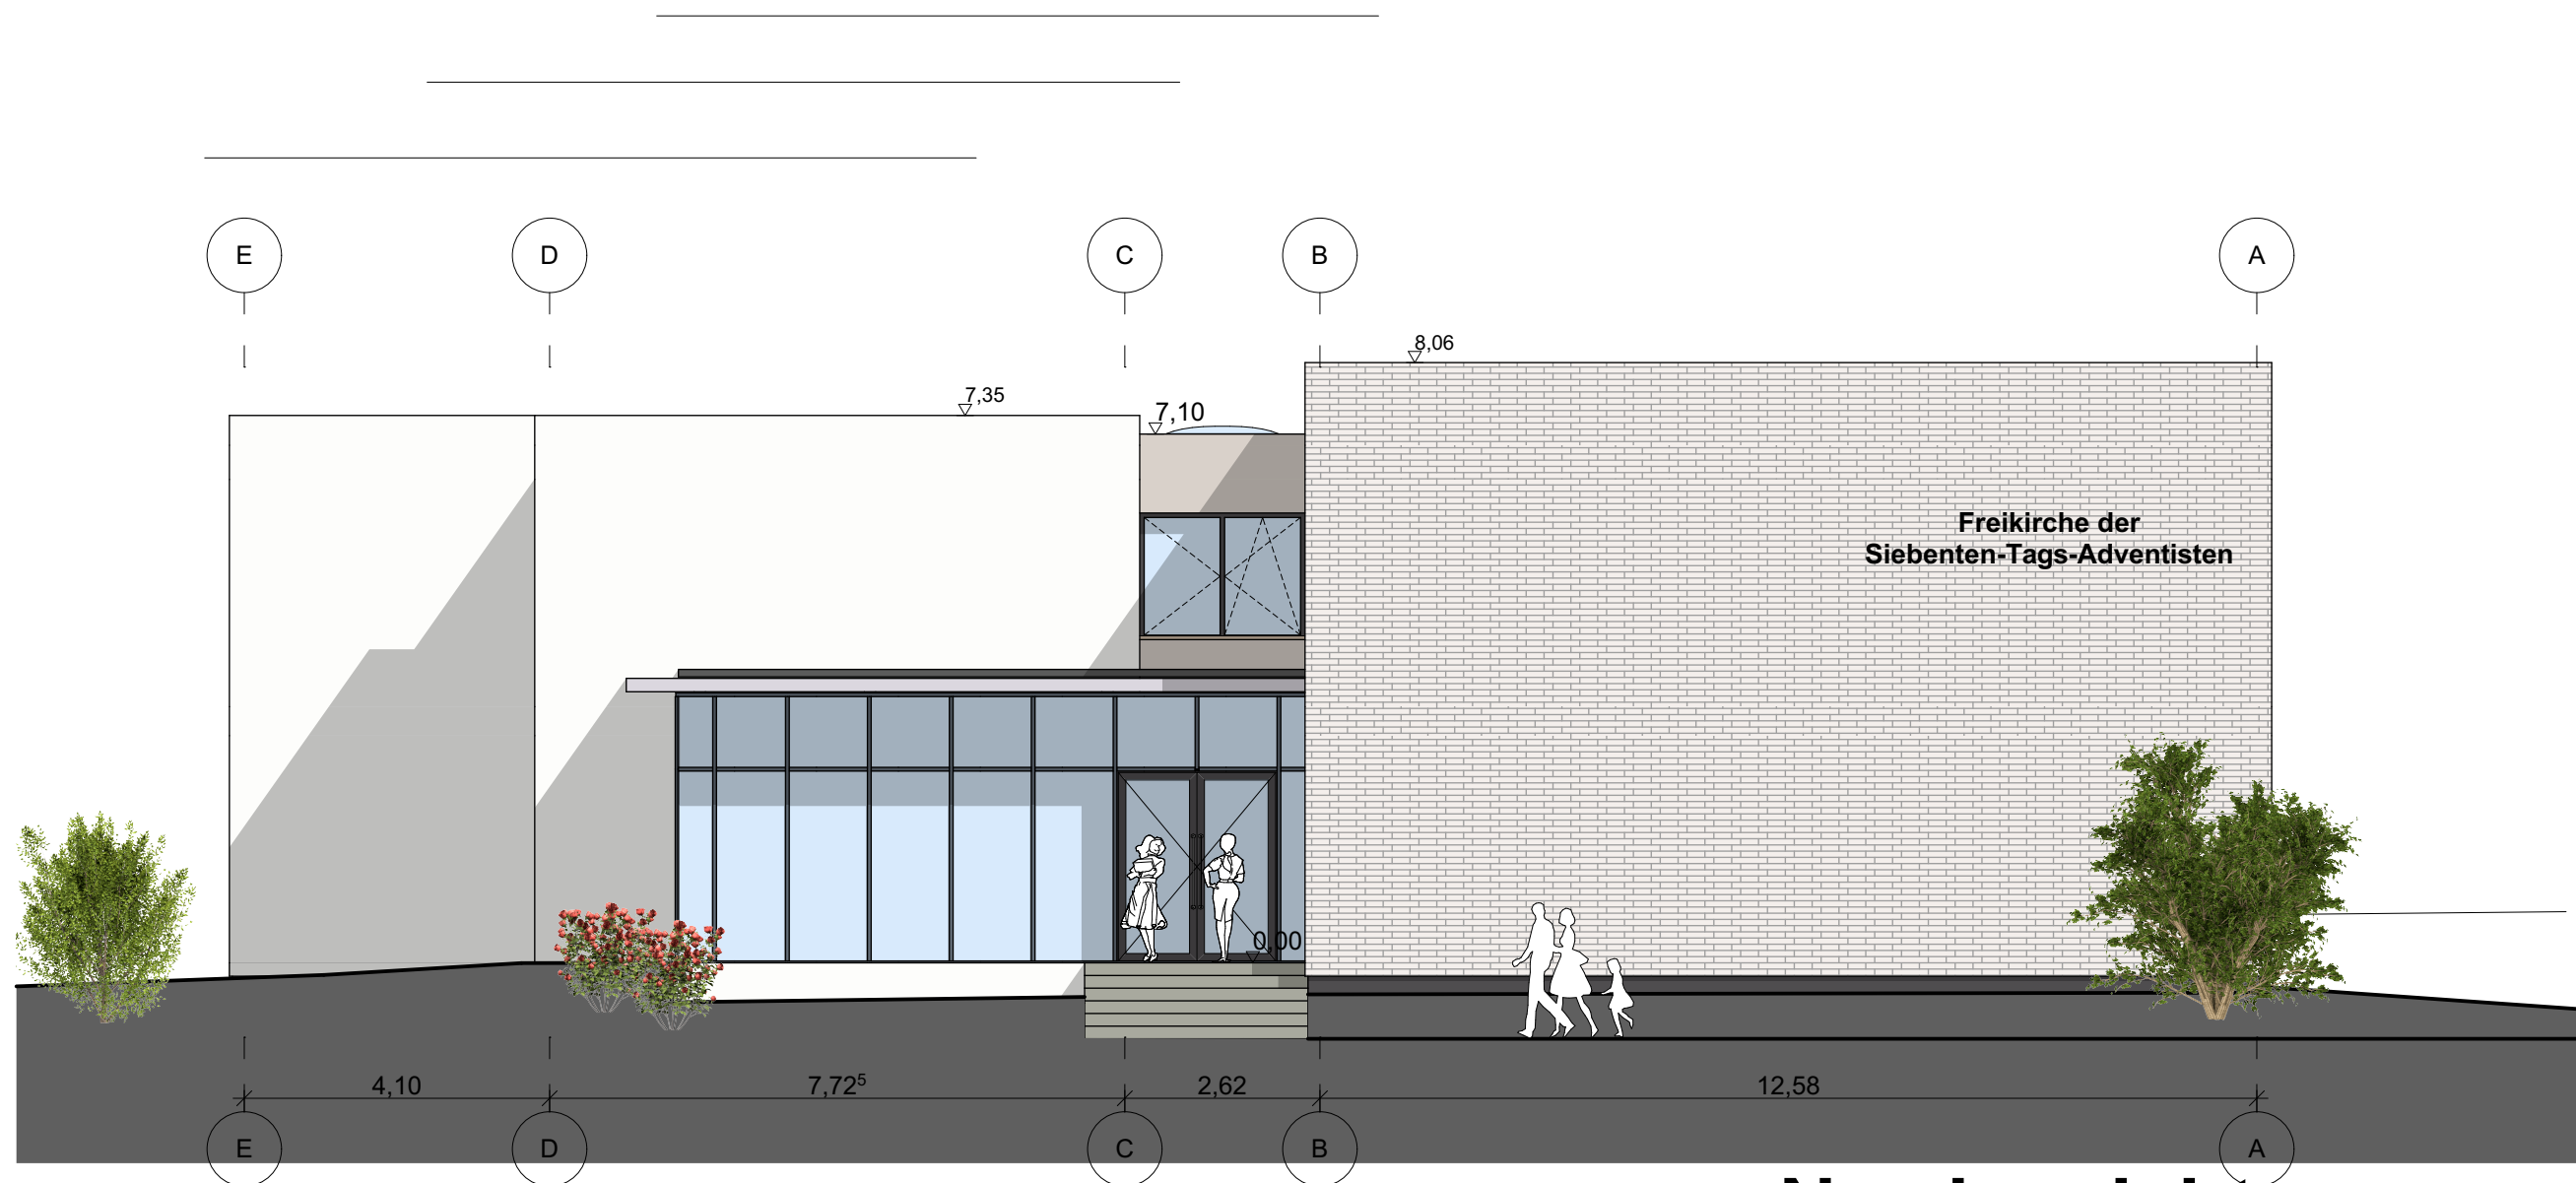

Nordansicht

sedlbauer architekten
PartG mbB
Mühlstr. 15 D-90562 Heroldsberg (Nürnberg)
Tel. 0049 * 911 - 518 70 41 Fax. -518 16 51
Partner: stan sedlbauer, sven sedlbauer

Neubau eines kirchlichen Gemeindezentrums der Freikirche der Siebenten-Tags-Adventisten mit einem dreigruppigen Kindergarten	
Bauort:	Lucas - Cranach - Str. 21 850/7 D-90766 Fürth
Bauherr:	Süddeutscher Bauverein der Siebenten-Tags-Adventisten e.V. Senefelderstr. 15 D-73760 Ostfildern
Nachbarn:	Flur-Nr. 850/5 Flur-Nr. 850/24 ----- ----- ----- -----
Planinhalt:	Ansichten
Maßstab:	M. 1:100
Gez.:	ss
Datum:	30.11.2018
PLAN-NR.	03