


ohne Aufmaß



Bezirk: Innenstadt

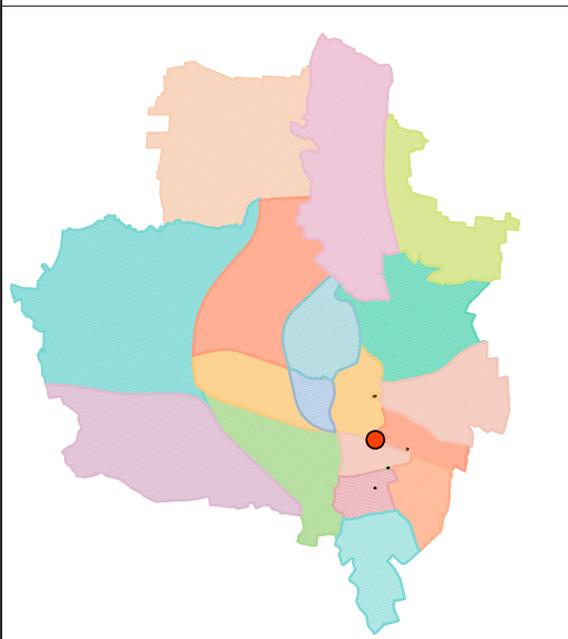

Ü
B
E
R
S
I
C
H
T

Bestand März 2019

Car Sharing Stellplätze:	3	
Abstellanlagen:	E-Parkplatz	<input type="checkbox"/>
	CS-Parkplatz	<input checked="" type="checkbox"/>
	Behinderten Parkplatz	<input type="checkbox"/>
Anzahl Systemständer:	10	Stele <input checked="" type="checkbox"/>
Einstellung:	Hoch/Tief <input checked="" type="checkbox"/>	nur tief <input type="checkbox"/>
	beidseitig <input checked="" type="checkbox"/>	
	einseitig <input checked="" type="checkbox"/>	
	schräg <input type="checkbox"/>	STÄDTISCHE FLÄCHE <input checked="" type="checkbox"/>

STADTPLANUNGSAMT

Projekt:
Carsharing / Radfahren in Fürth: Abstellanlagen
Bahnhofplatz

Plan: Lageplan	Straßenschlüssel: 0079	Maßstab: 1: 500
-----------------------	-------------------------------	------------------------

Nr.	Datum	Art der Änderungen:	Name

Pfad : I:\A61\Vpl-Projekte\CarSharing\Pläne\2019-03-11-Carsharing.dwg

Abteilung Verkehrsplanung	: Dr. Bohlinger	Fürth, März 2019
Bearbeitet	: G. Baier	M o s t
Stand	: 07.03.2019	D I P L.-I N G. A M T S L E I T E R