

ohne Aufmaß



Bestand März 2019


Car Sharing Stellplätze: **2**

Abstellanlagen: E-Parkplatz 1
 CS-Parkplatz 1
 Behinderten Parkplatz 1

Anzahl Systemständer: **10** Stele nur tief

Einstellung: Hoch/Tief beidseitig
 einseitig schräg STÄDTISCHE FLÄCHE

Bezirk: Nördliche Südstadt

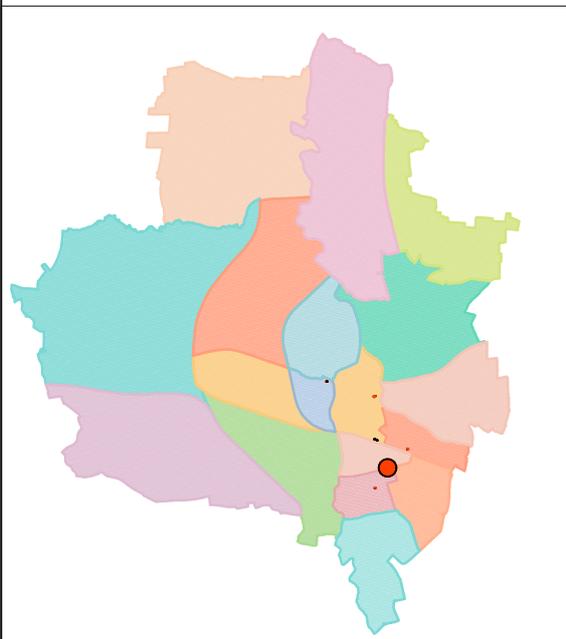

Ü
B
E
R
S
I
C
H
T

STADTPLANUNGSAMT

Projekt:
Carsharing / Radfahren in Fürth: Abstellanlagen
Herrnstraße

Plan: **Lageplan** Straßenschlüssel: **0397** Maßstab: **1: 500**

Nr.	Datum	Art der Änderungen:	Name

Abteilung Verkehrsplanung : Dr. Bohlinger Fürth, März 2019
 Bearbeitet : D. Oneseit, G. Baier
 Stand : 07.03.2019 M o s t
 Dipl.-Ing. AMTSLEITER