


ohne Aufmaß



Bezirk: Stadtpark Stadtgrenze

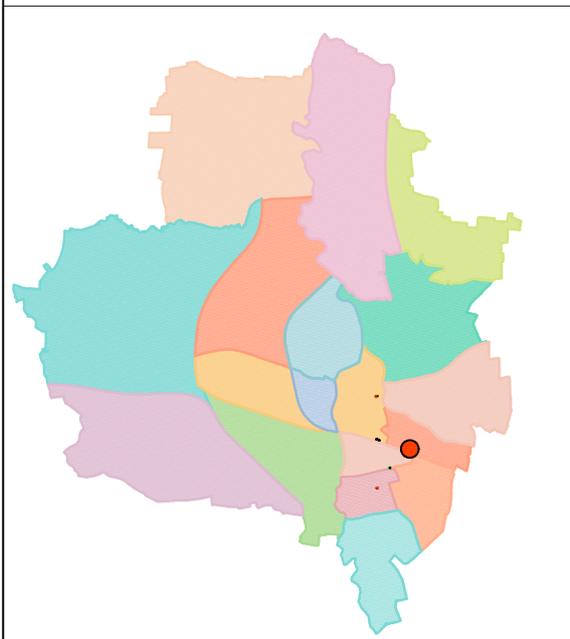

Ü  
B  
E  
R  
S  
I  
C  
H  
T

Bestand März 2019

Car Sharing Stellplätze:	1
Abstellanlagen: E-Parkplatz	<input type="checkbox"/>
CS-Parkplatz	<input checked="" type="checkbox"/>
Behinderten Parkplatz	<input type="checkbox"/>
Anzahl Systemständer:	5 Stele
Einstellung: Hoch/Tief	<input type="checkbox"/> nur tief <input checked="" type="checkbox"/>
beidseitig	<input type="checkbox"/>
einseitig	<input checked="" type="checkbox"/>
schräg	<input type="checkbox"/>
	STÄDTISCHE FLÄCHE <input checked="" type="checkbox"/>

**STADTPLANUNGSAMT**

Projekt:  
Carsharing / Radfahren in Fürth: Abstellanlagen  
Pickertstraße

Plan: <b>Lageplan</b>	Straßenschlüssel: 0702	Maßstab: 1: 500
-----------------------	------------------------	-----------------

Nr.	Datum	Art der Änderungen:	Name

Abteilung Verkehrsplanung : Dr. Bohlinger Fürth, März 2019  
 Bearbeitet : D.Oneseit, G.Baier  
 Stand : 07.03.2019  
 M o s t  
 Dipl.-Ing. AMTSLEITER