

ohne Aufmaß




**Bestand März 2019**

Car Sharing Stellplätze: **1**  
 Abstellanlagen: E-Parkplatz   
 CS-Parkplatz **1**  
 Behinderten Parkplatz

Anzahl Systemständer: **5** Stele   
 Einstellung: Hoch/Tief  nur tief   
 beidseitig   
 einseitig   
 schräg  STÄDTISCHE FLÄCHE

**Bezirk: Südliche Südstadt**

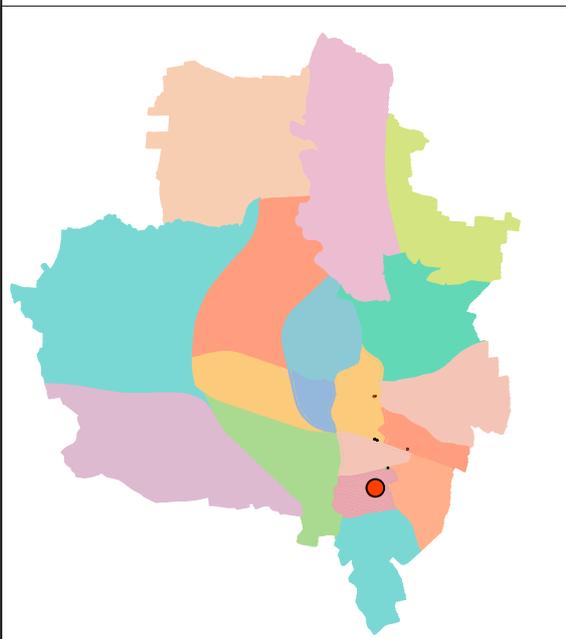

**Ü  
B  
E  
R  
S  
I  
C  
H  
T**

**STADTPLANUNGSAMT**

Projekt:  
 Carsharing / Radfahren in Fürth: Abstellanlagen  
 Steubenstraße

Plan: **Lageplan** Straßenschlüssel: **0887** Maßstab: **1: 500**

Nr.	Datum	Art der Änderungen:	Name

Pfad : I:\A61\Vpl-Projekte\CarSharing\Pläne\2019-03-11-Carsharing.dwg  
 Abteilung Verkehrsplanung : Dr. Bohlinger Fürth, März 2019  
 Bearbeitet : D.Oneselt, G.Baier  
 Stand : 07.03.2019 **M o s t**  
 D I P L.- I N G. A M T S L E I T E R