


ohne Aufmaß



Bestand März 2019

Car Sharing Stellplätze: 1	
Abstellanlagen: E-Parkplatz	<input type="checkbox"/>
CS-Parkplatz	<input checked="" type="checkbox"/>
Behinderten Parkplatz	<input type="checkbox"/>
Anzahl Systemständer: 8 Stele	<input checked="" type="checkbox"/>
Einstellung: Hoch/Tief	<input checked="" type="checkbox"/> nur tief <input type="checkbox"/>
beidseitig	<input type="checkbox"/>
einseitig	<input checked="" type="checkbox"/>
schräg	<input type="checkbox"/>
	STÄDTISCHE FLÄCHE <input checked="" type="checkbox"/>

Bezirk: Billiganlage Altstadt

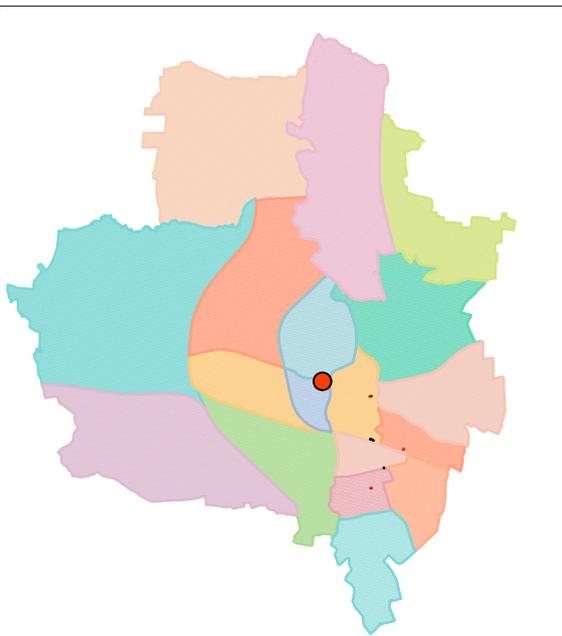

Ü
B
E
R
S
I
C
H
T

STADTPLANUNGSAMT

Projekt:
Carsharing / Radfahren in Fürth: Abstellanlagen
Cadolzheimer Straße

Plan: **Lageplan** Straßenschlüssel **0169** Maßstab: **1: 500**

Nr.	Datum	Art der Änderungen:	Name

Abteilung Verkehrsplanung : Dr. Bohlinger Fürth, März 2019
 Bearbeitet : D. Onesit, G. Baier
 Stand : 07.03.2019
 M o s t
 Dipl.-Ing. AMTSL EITER