



Schnitt 3- 3

Maßstab 1 : 100
An der Waldschänke

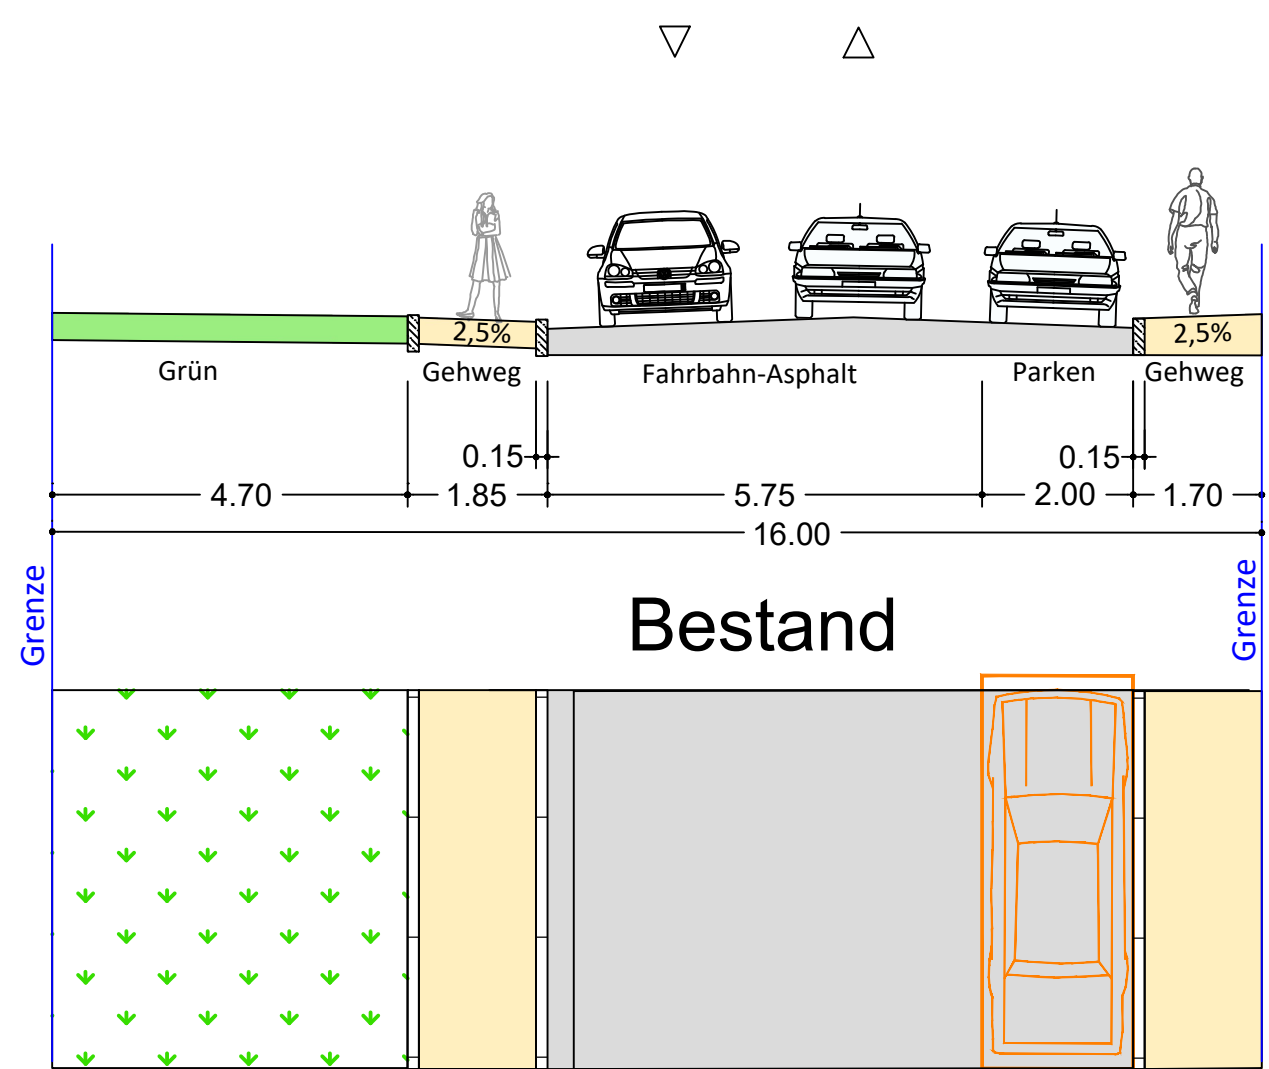


Schnitt 3- 3

Maßstab 1 : 100
An der Waldschänke

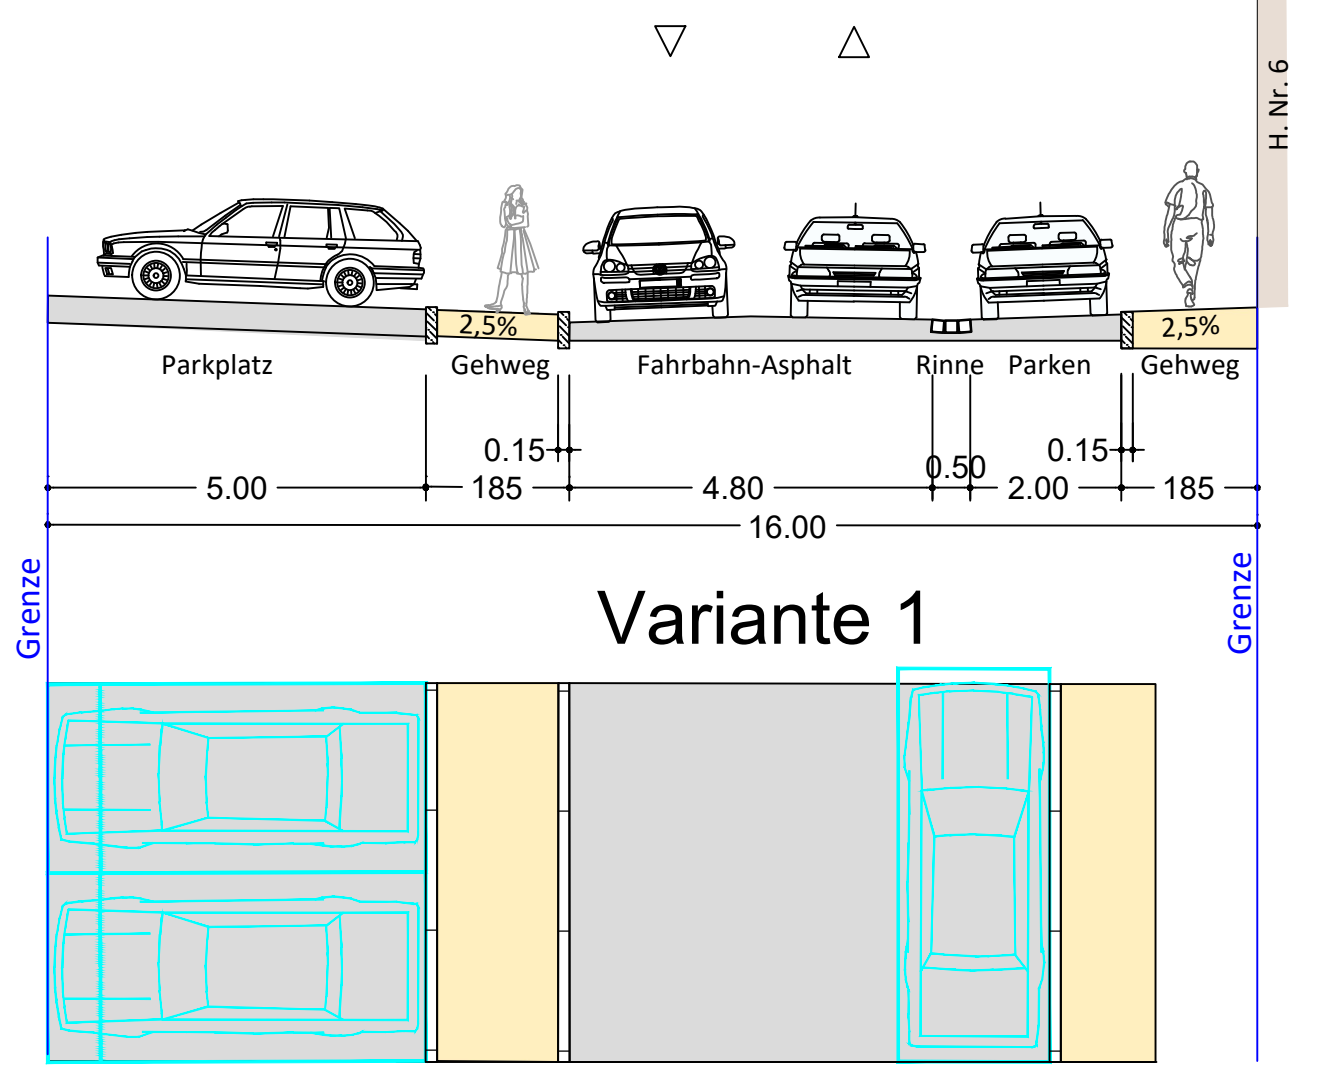

Übersichtsplan

Maßstab: 1: 10 000

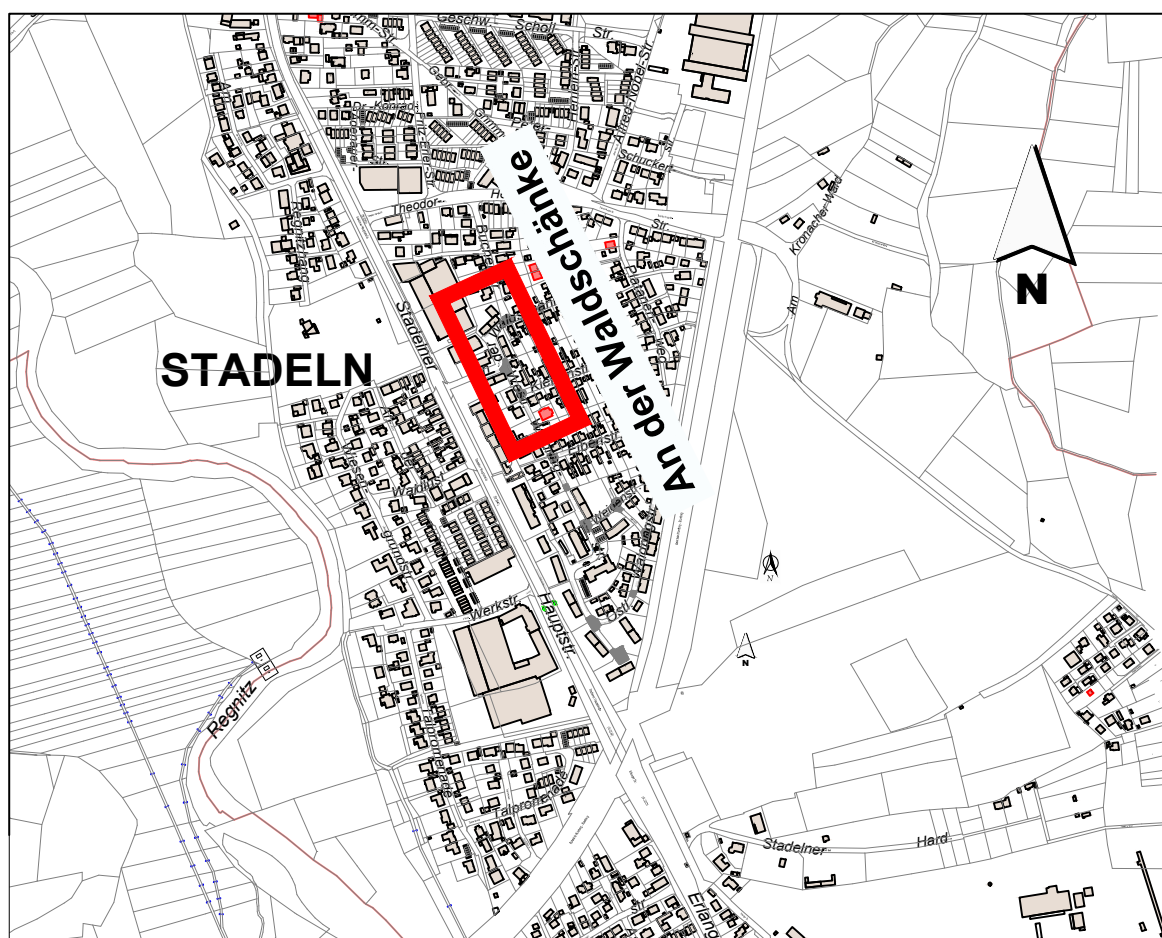

Zeichenerklärung :

- FAHRBAHN (Asphalt)
- PARKSTREIFEN (Verbundsteine)
- ÖFFENTLICHE STELLPLÄTZE
- PRIVATE STELLPLÄTZE
- GEHWEG (Plattenbelag, Pflaster, wassergebundene Decke)
- GEMEINSAME GEH- UND RADWEGE
- RADWEGE (Asphalt)
- GRÜNFLÄCHE BESTAND/ PLANUNG
- EINFahrTEN
- RANDSTEINLINIE
- BESTEHENDER BAUM
- GEPLANTER BAUM
- ZU ENTFERNENDER BAUM
- PFLANZKÜBEL
- PFLASTER BESTAND
- MAUER BESTAND
- HECKE
- POLLER
- VERSORGUNGSLEITUNGEN
- STROM 110 KV LEITUNG
- ABWASSERKANAL
- GASLEITUNGEN
- STROMLEITUNGEN
- WASSERLEITUNGEN
- TELEFONLEITUNGEN



Projekt: Fürth - Stadeln
An der Waldschänke

Plan: Anlage 3.3 An der Waldschänke Schnitt 3- 3, Bestand und Variante1	Straßenschlüssel 0054	Maßstab: 1:500
--	---------------------------------	--------------------------

Instruktionsergebnis Sanierung der Waldringstraße in Stadeln			
Nr.	Datum	Art der Änderungen:	Name

Pfad : I:\A61\Vpl-Strassen\Waldringstraßen\16 - Beschluss der Vorplanung - BWA 2019-08-19\ Lageplan-Variante 1 mit Pflanzkübel.dwg

Abteilung Verkehrsplanung	: Dr. Böhlinger	Fürth, 10.09.2019
Bearbeitet	: G. Baier	
Stand	: siehe Pfad	