



Schnitt 6- 6

Maßstab 1 : 100

Weidenstraße

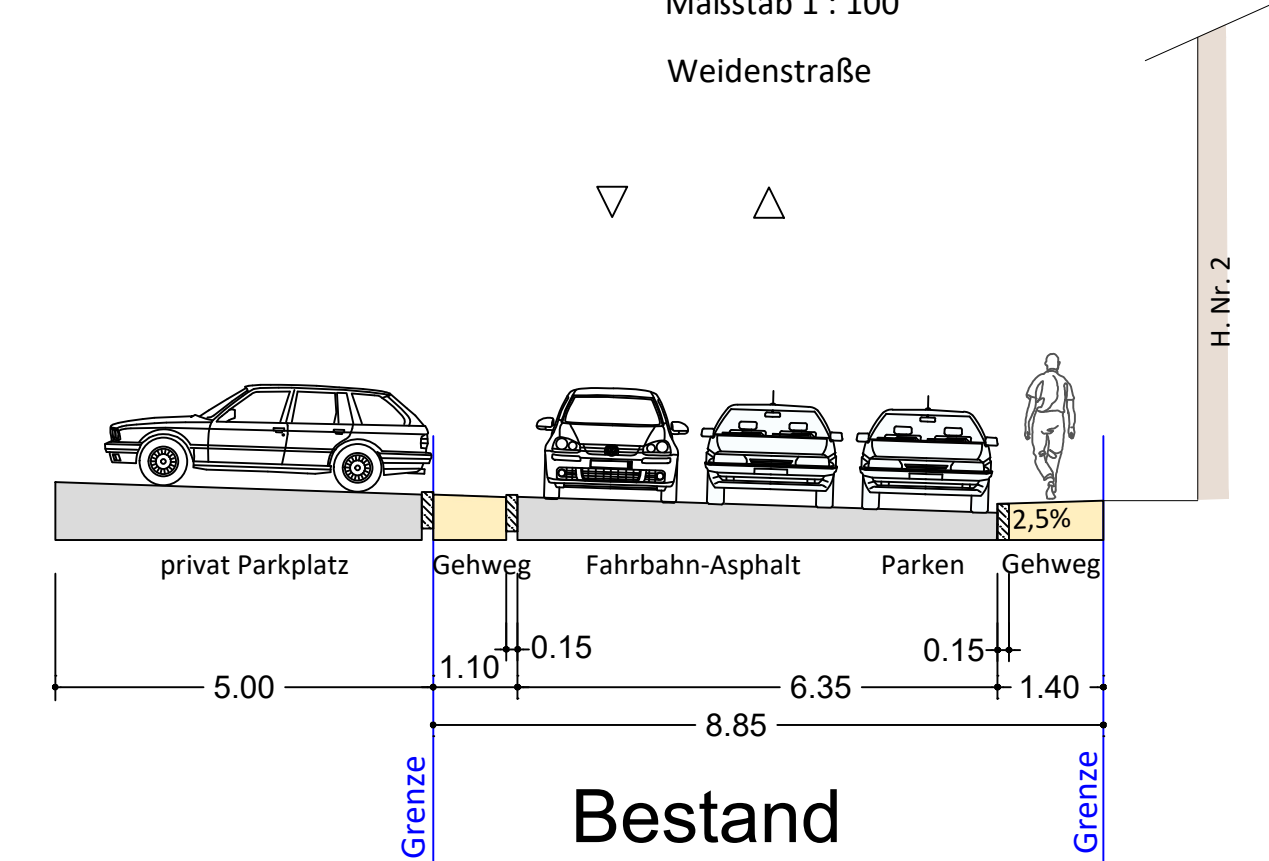


Bestand

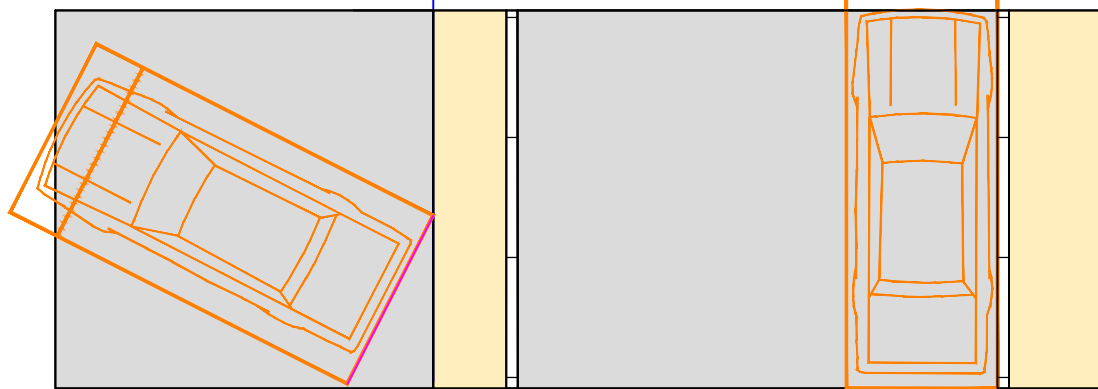


Schnitt 6- 6

Maßstab 1 : 100

Weidenstraße

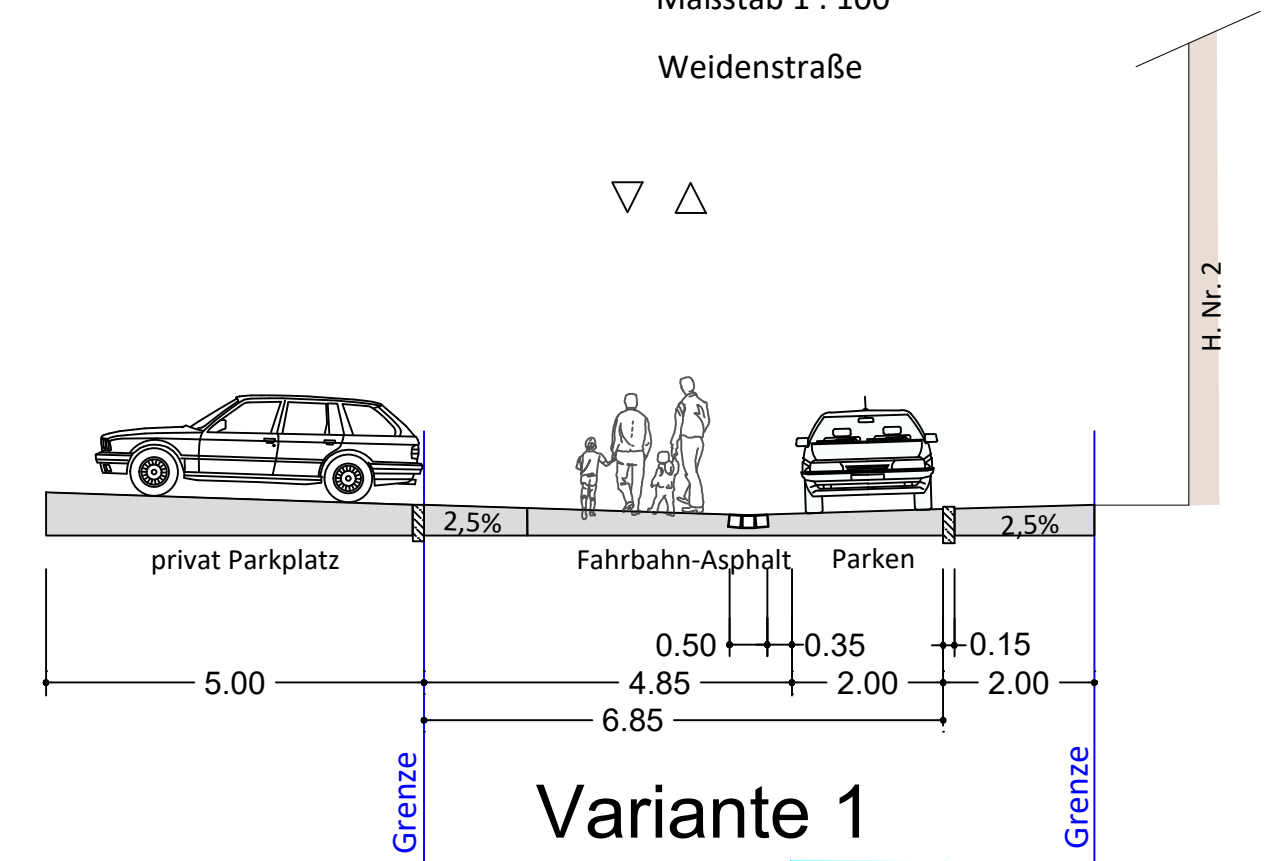


Variante 1

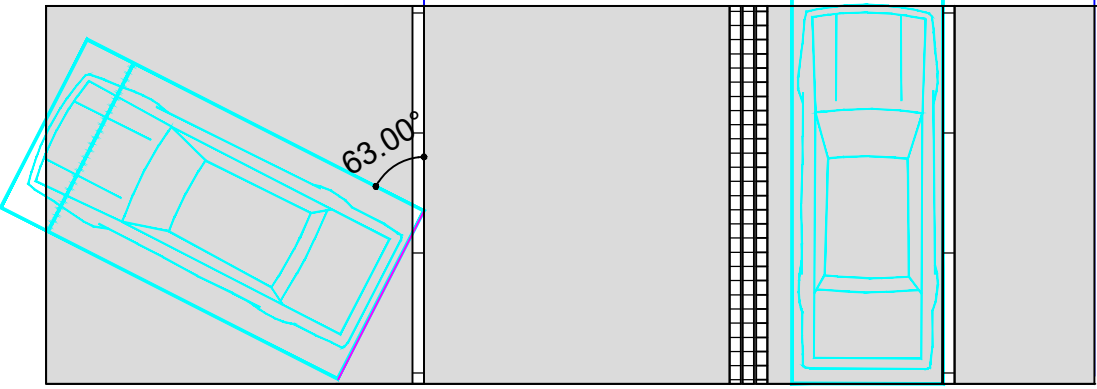

Übersichtsplan

Maßstab: 1: 10 000

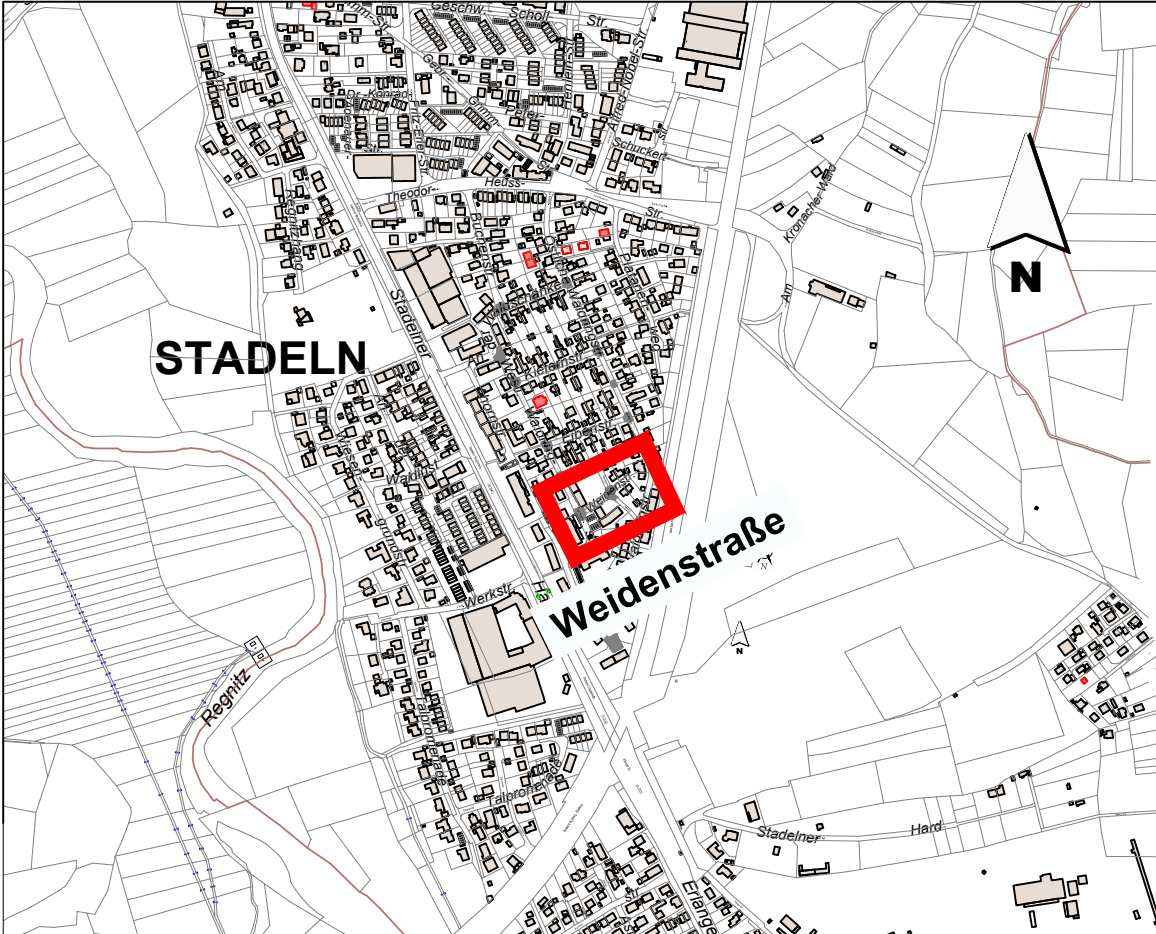

Zeichenerklärung :

- FAHRBAHN (Asphalt)
- PARKSTREIFEN (Verbundsteine)
- ÖFFENTLICHE STELLPLÄTZE
- PRIVATE STELLPLÄTZE
- GEHWEG (Plattenbelag, Pflaster, wassergebundene Decke)
- GEMEINSAME GEH- UND RADWEGE
- RADWEGE (Asphalt)
- GRÜNFLÄCHE BESTAND/ PLANUNG
- EINFAHRTEN
- RANDSTEINLINIE
- BESTEHENDER BAUM
- GEPLANTER BAUM
- ZU ENTFERNENDER BAUM
- PFLANZKÜBEL
- PFLASTER BESTAND
- MAUER BESTAND
- HECKE
- POLLER
- VERSORGUNGSLEITUNGEN
- STROM 110 KV LEITUNG
- ABWASSERKANAL
- GASLEITUNGEN
- STROMLEITUNGEN
- WASSERLEITUNGEN
- TELEFONLEITUNGEN



Projekt: Fürth - Stadeln
Östliche Waldringstraße
Weidenstraße
Westliche Waldringstraße

Plan: Anlage 3.6 Weidenstraße
Schnitt 6- 6, Bestand und Variante1
Straßenschlüssel 0673 /0971/ 0982
Maßstab: 1:500

Instruktionsergebnis Sanierung der Waldringstraße in Stadeln

Nr.	Datum	Art der Änderungen:	Name

Pfad : I:\A61\Vpl-Strassen\Waldringstraße\16 - Beschluss der Vorplanung - BWA 2019-08-19\ Lageplan-Variante 1 mit Pflanzkübel.dwg

Abteilung Verkehrsplanung : Dr. Böhlinger
Bearbeitet : G. Baier
Stand : siehe Pfad
Fürth, 10.09.2019