


Schnitt 5- 5

Maßstab 1 : 100


Eibenstraße

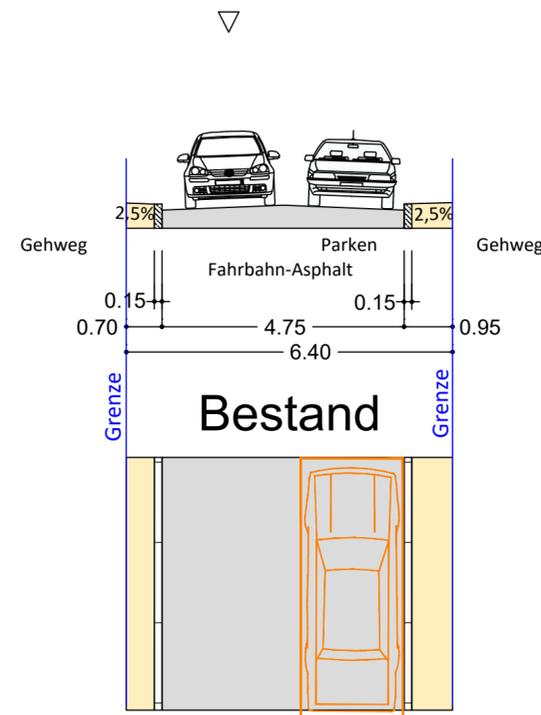

Schnitt 5- 5


Maßstab 1 : 100

Eibenstraße

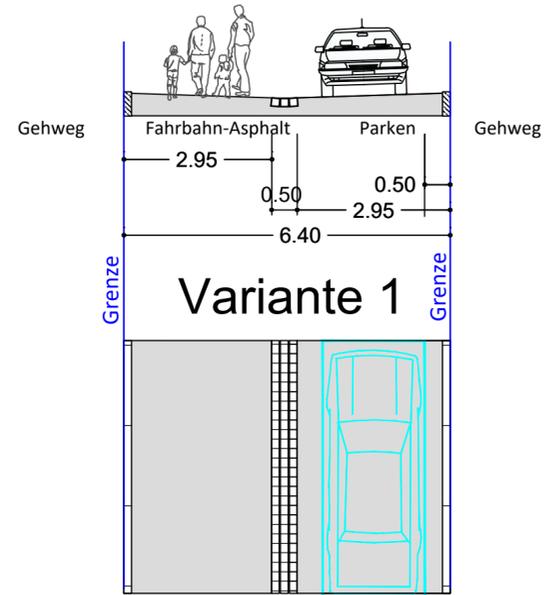

Übersichtsplan

Maßstab: 1: 10 000

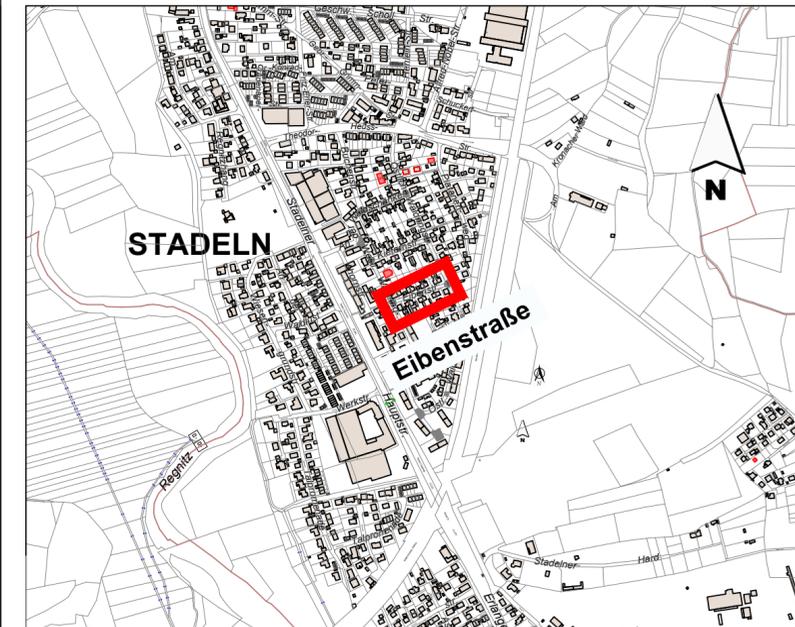

Zeichenerklärung :

- FAHRBAHN (Asphalt)
- PARKSTREIFEN (Verbundsteine)
- ÖFFENTLICHE STELLPLÄTZE
- PRIVATE STELLPLÄTZE
- GEHWEG (Plattenbelag, Pflaster, wassergebundene Decke)
- GEMEINSAME GEH- UND RADWEGE
- RADWEGE (Asphalt)
- GRÜNFLÄCHE BESTAND/ PLANUNG
- EINFAHRTEN
- RANDSTEINLINIE
- BESTEHENDER BAUM
- GEPLANTER BAUM
- ZU ENTFERNENDER BAUM
- PFLANZKÜBEL
- PFLASTER BESTAND
- MAUER BESTAND
- HECKE
- POLLER
- VERSORGSLEITUNGEN
- STROM 110 KV LEITUNG
- ABWASSERKANAL
- GASLEITUNGEN
- STROMLEITUNGEN
- WASSERLEITUNGEN
- TELEFONLEITUNGEN



Projekt:
Fürth - Stadeln
 Östliche Waldringstraße
Eibenstraße
 Westliche Waldringstraße

Plan: **Anlage 3.5 Eibenstraße** Straßenschlüssel: 0673/0204/ 0982 Maßstab: **1:500**
 Schnitt 5- 5, Bestand und Variante 1

Instruktionsergebnis Sanierung der Waldringstraße in Stadeln

Nr.	Datum	Art der Änderungen:	Name

Pfad : I:\A61\Vpl-Strassen\Waldringstra\16 - Beschluss der Vorplanung - BWA 2019-08-19\
 Lageplan-Variante 1 mit Pflanzkübel.dwg

Abteilung Verkehrsplanung : Dr. Bohlinger Fürth, 10.09.2019
 Bearbeitet : G. Baier
 Stand : siehe Pfad