

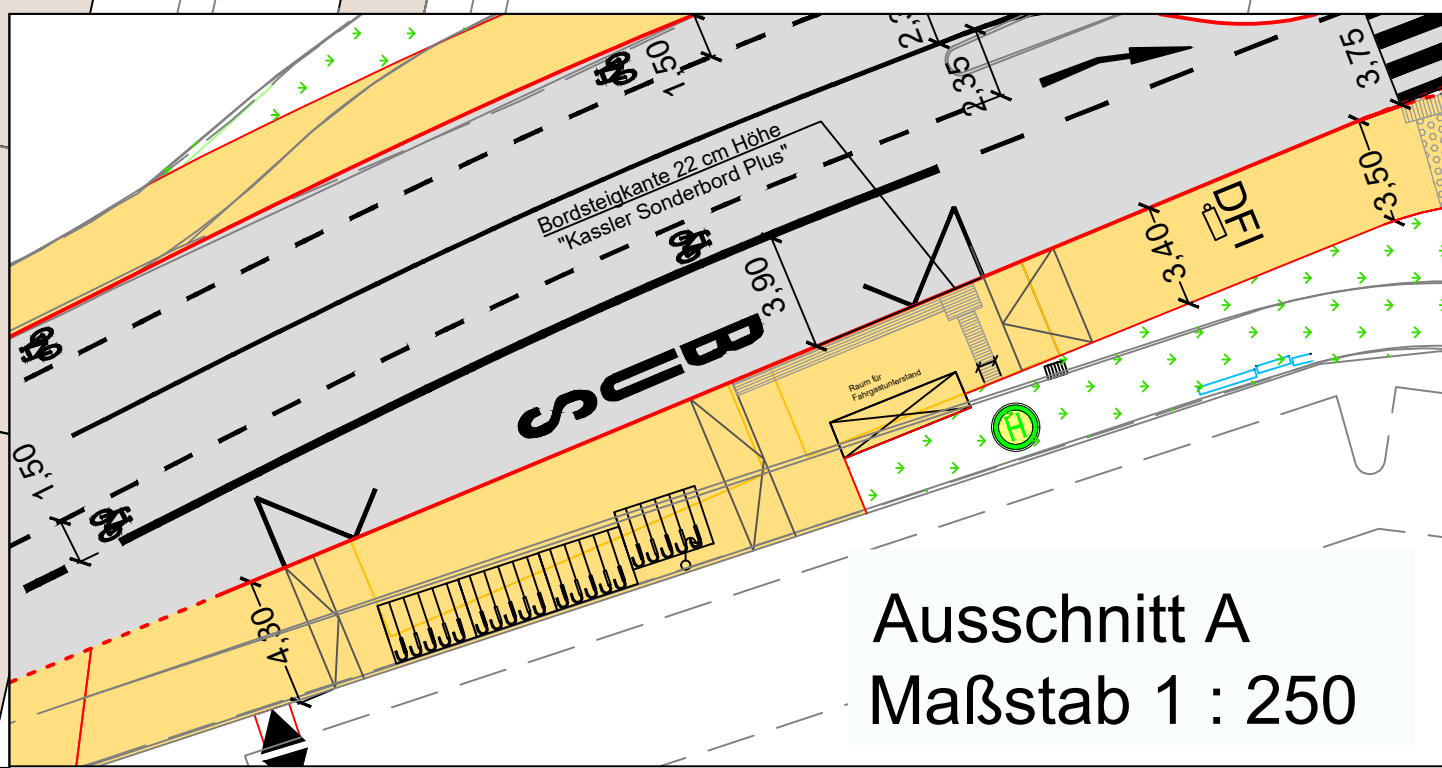
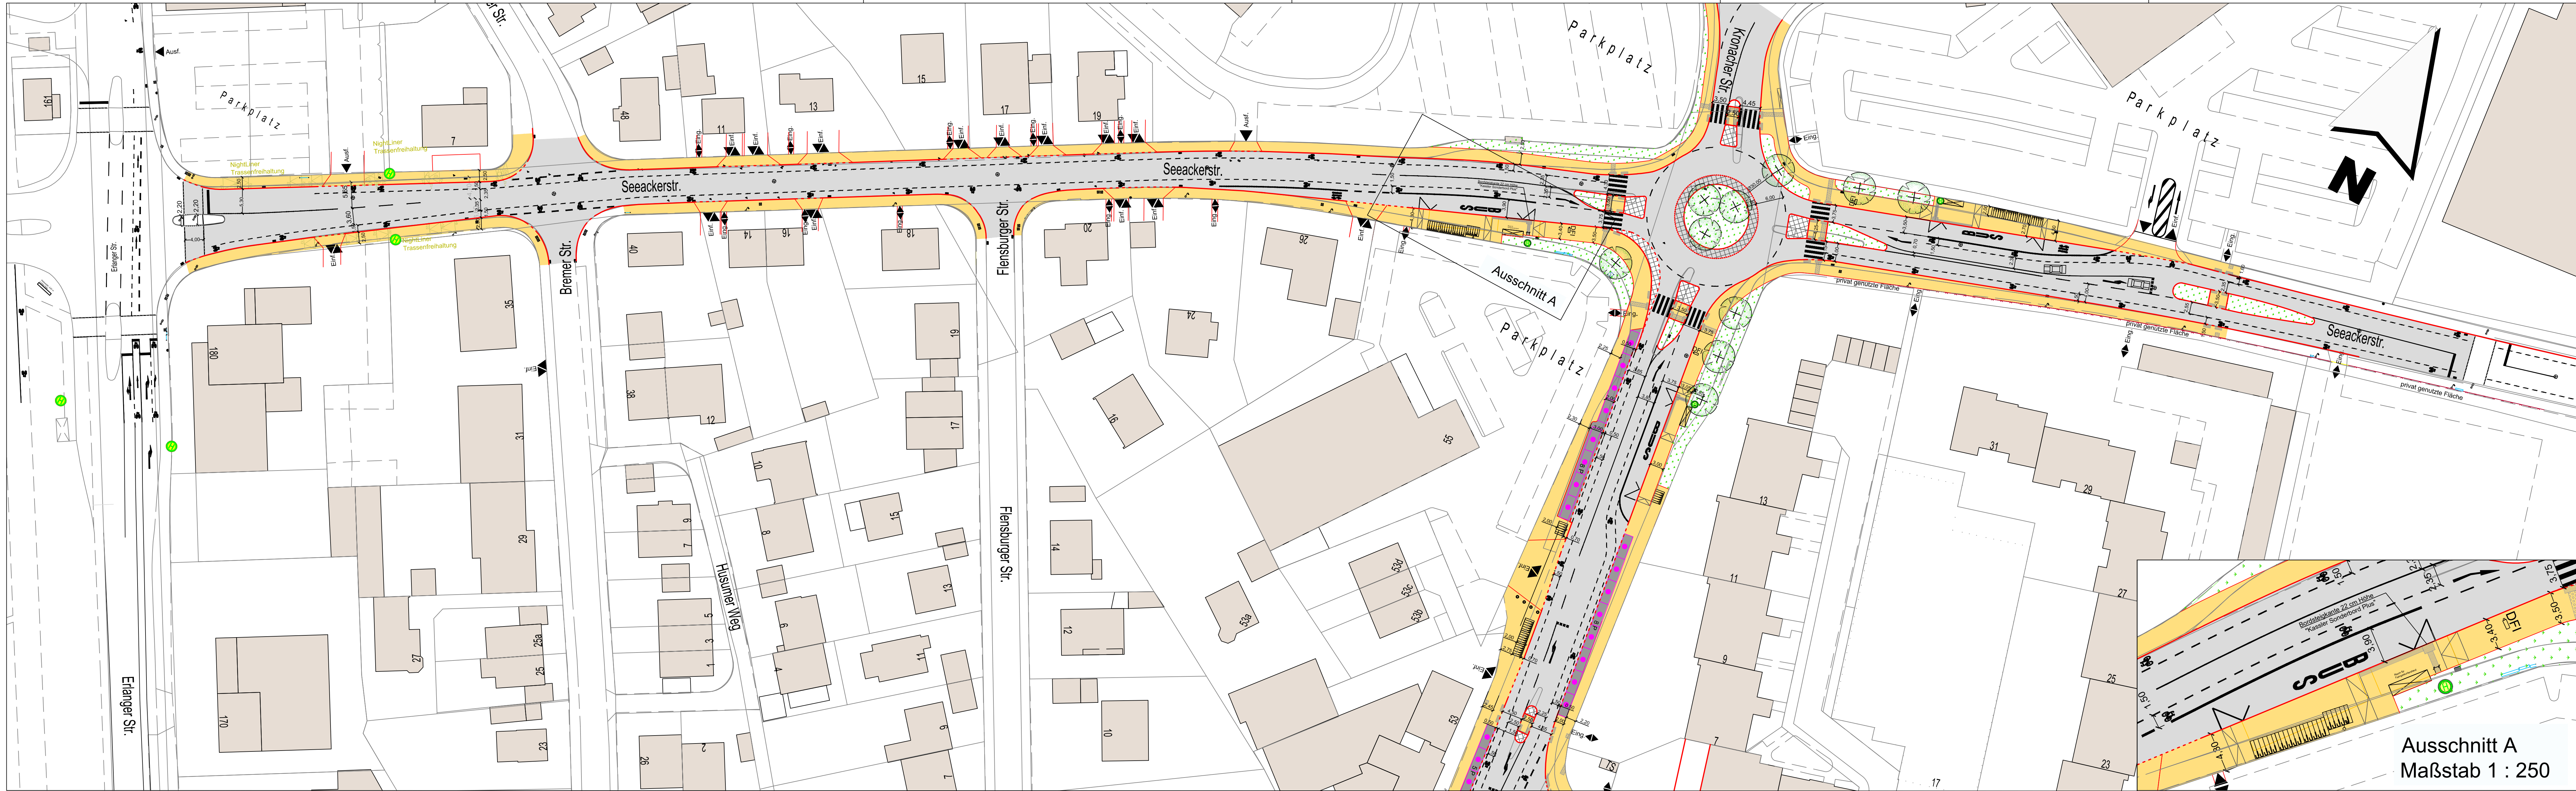


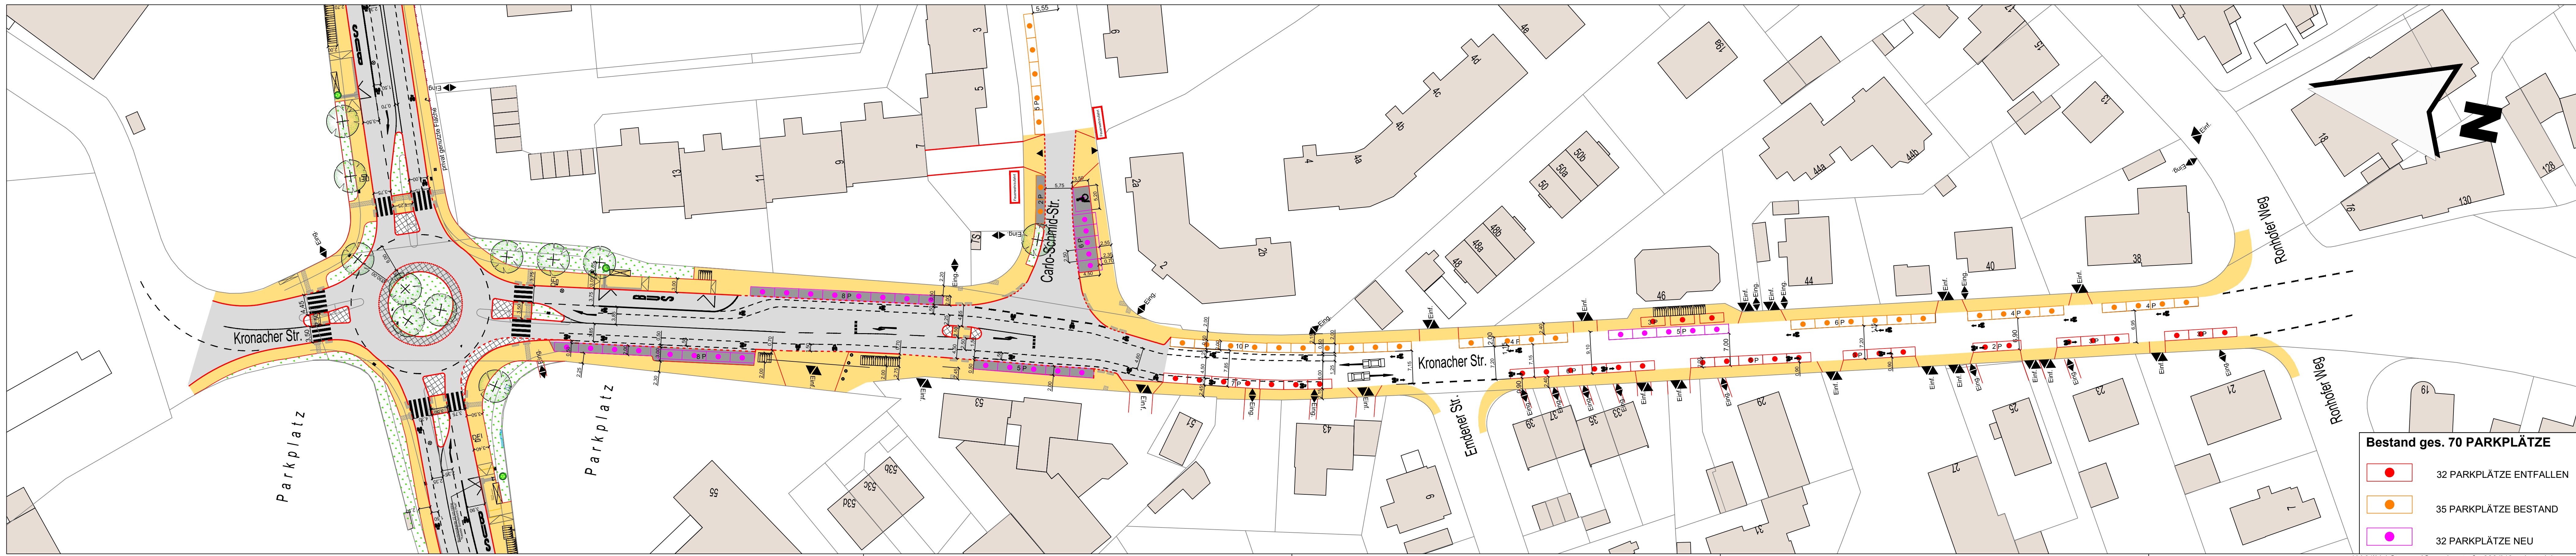

Bilanz		
KV Seeackerstraße/ Kronacher Straße		
Endgültiger Ausbau und Erneuerung der Gehwege		
	Bestand:	Planung:
PKW Stellplätze	67	67
Bushaltestelle	4	3
Fahradparker	0	85
Bäume	0	11
Fläche entsiegelt	0 m²	ca. 904 m²
entsiegelte Fläche Verkehrssteiler	0 m²	ca. 166 m²

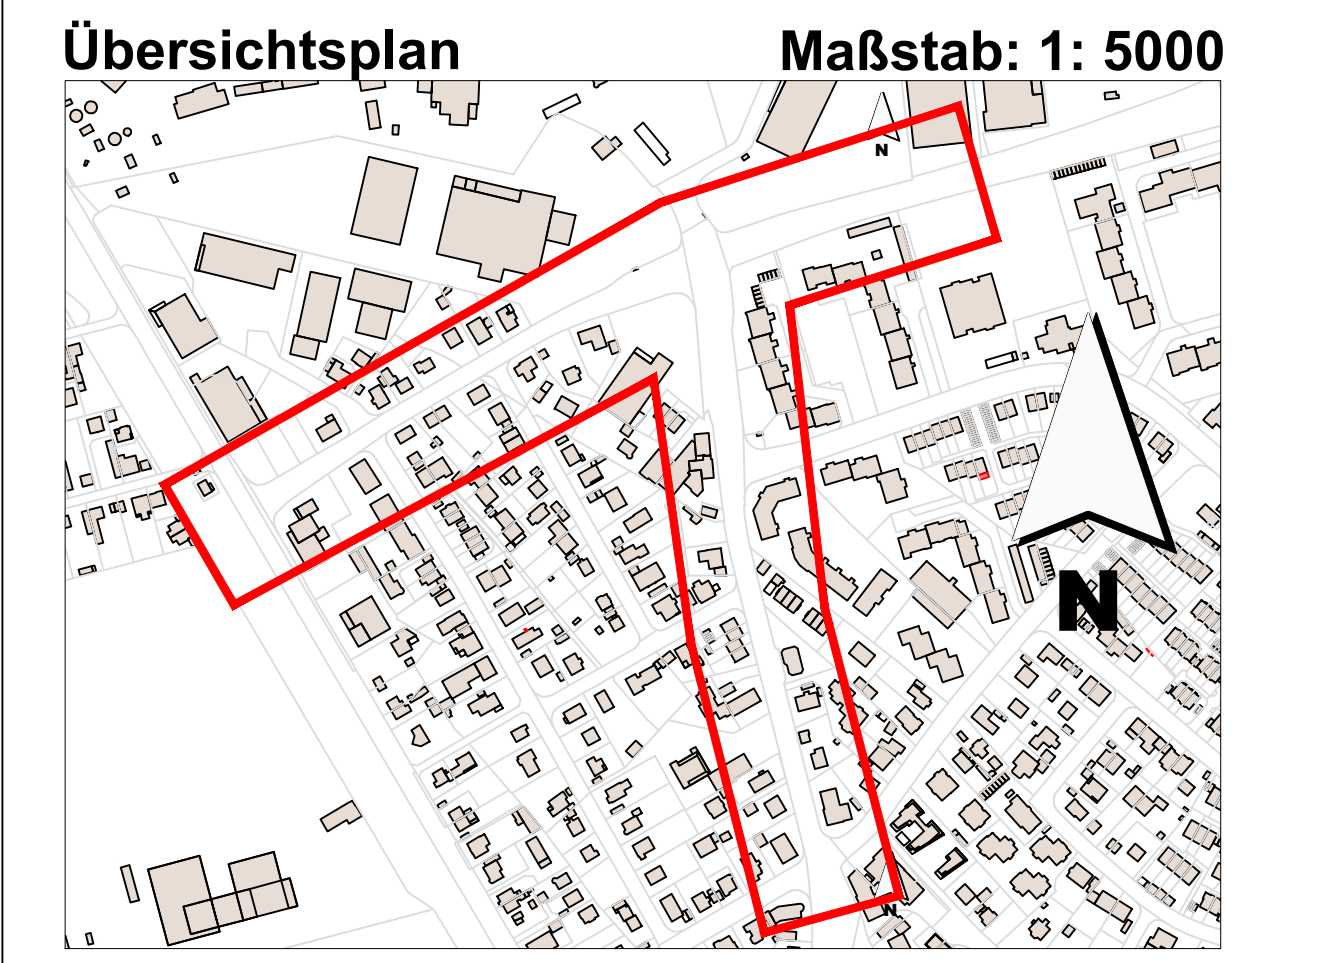

Bestand ges. 70 PARKPLÄTZE	
●	32 PARKPLÄTZE ENTFALLEN
●	35 PARKPLÄTZE BESTAND
●	32 PARKPLÄTZE NEU

Zeichenerklärung :

- FAHRBAHN (Asphalt)
- PARKSTREIFEN (Verbundsteine)
- GEHWEG (Plattenbelag)
- GEMEINSAME GEH- UND RADWEGE
- RADWEGE (Asphalt)
- GRÜNFLÄCHE BESTAND/ PLANUNG
- PFLASTER
- RANDSTEINLINIE
- BESTEHENDER BAUM
- GEPLANTER BAUM
- AUFFINDESTREIFEN UND EINSTIEGSFELD
- RAMPE (Formsteine)
- BODENINDIKATOREN (NOPPEN- / RIPPENPLATTEN)
- BODENINDIKATOR (SPERRFELD)
- PIKTOGRAMME RADVERKEHR
- BUSHALTESTELLE

VERSORGUNGSLEITUNGEN

- REGENWASSERKANAL
- MISCHWASSERKANAL
- GASLEITUNGEN
- STROMLEITUNGEN
- WASSERLEITUNGEN
- TELEFONLEITUNGEN

STADTPLANUNGSAMT

Kreisverkehr Seeackerstraße und Kronacher Straße

Endgültiger Ausbau

Lageplan Variante 1 a	Plan Nr. 0542	Maßstab 1 : 500
-----------------------	---------------	-----------------

Abteilung: Vpl Dr. Böhlinger	FÜRTH, April 2019
Bearbeitet: Baier	M o s t
Gezeichnet: Baier	D I P L. - I N G., A M T S L E I T E R

Pos.	Änderungen:
1.	
2.	
3.	
4.	
5.	
6.	