
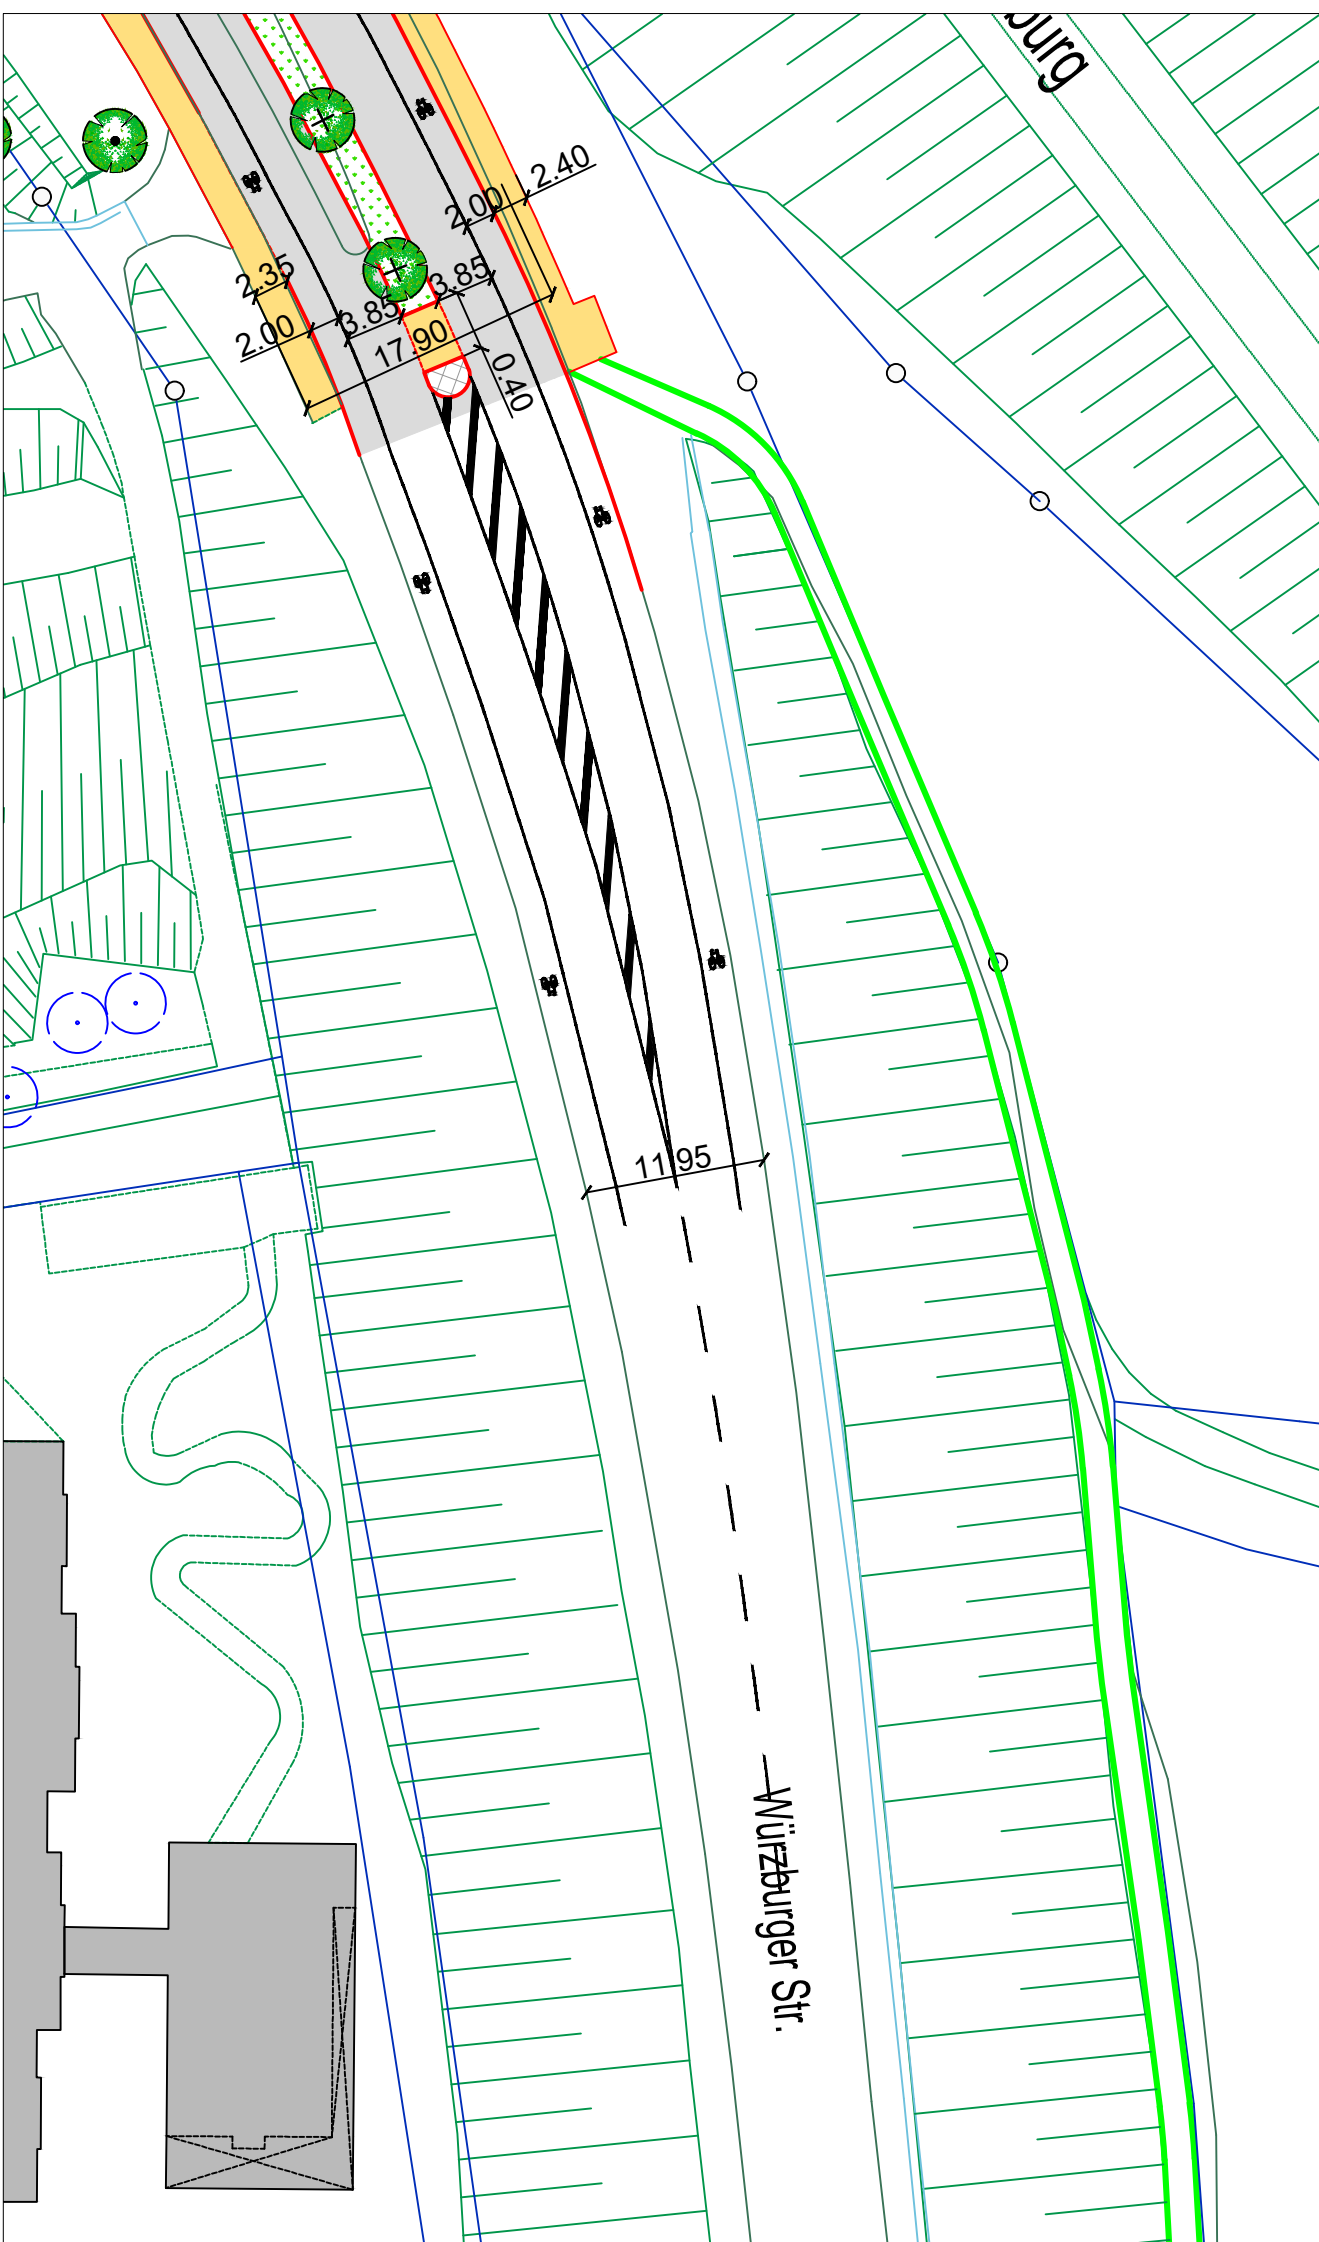


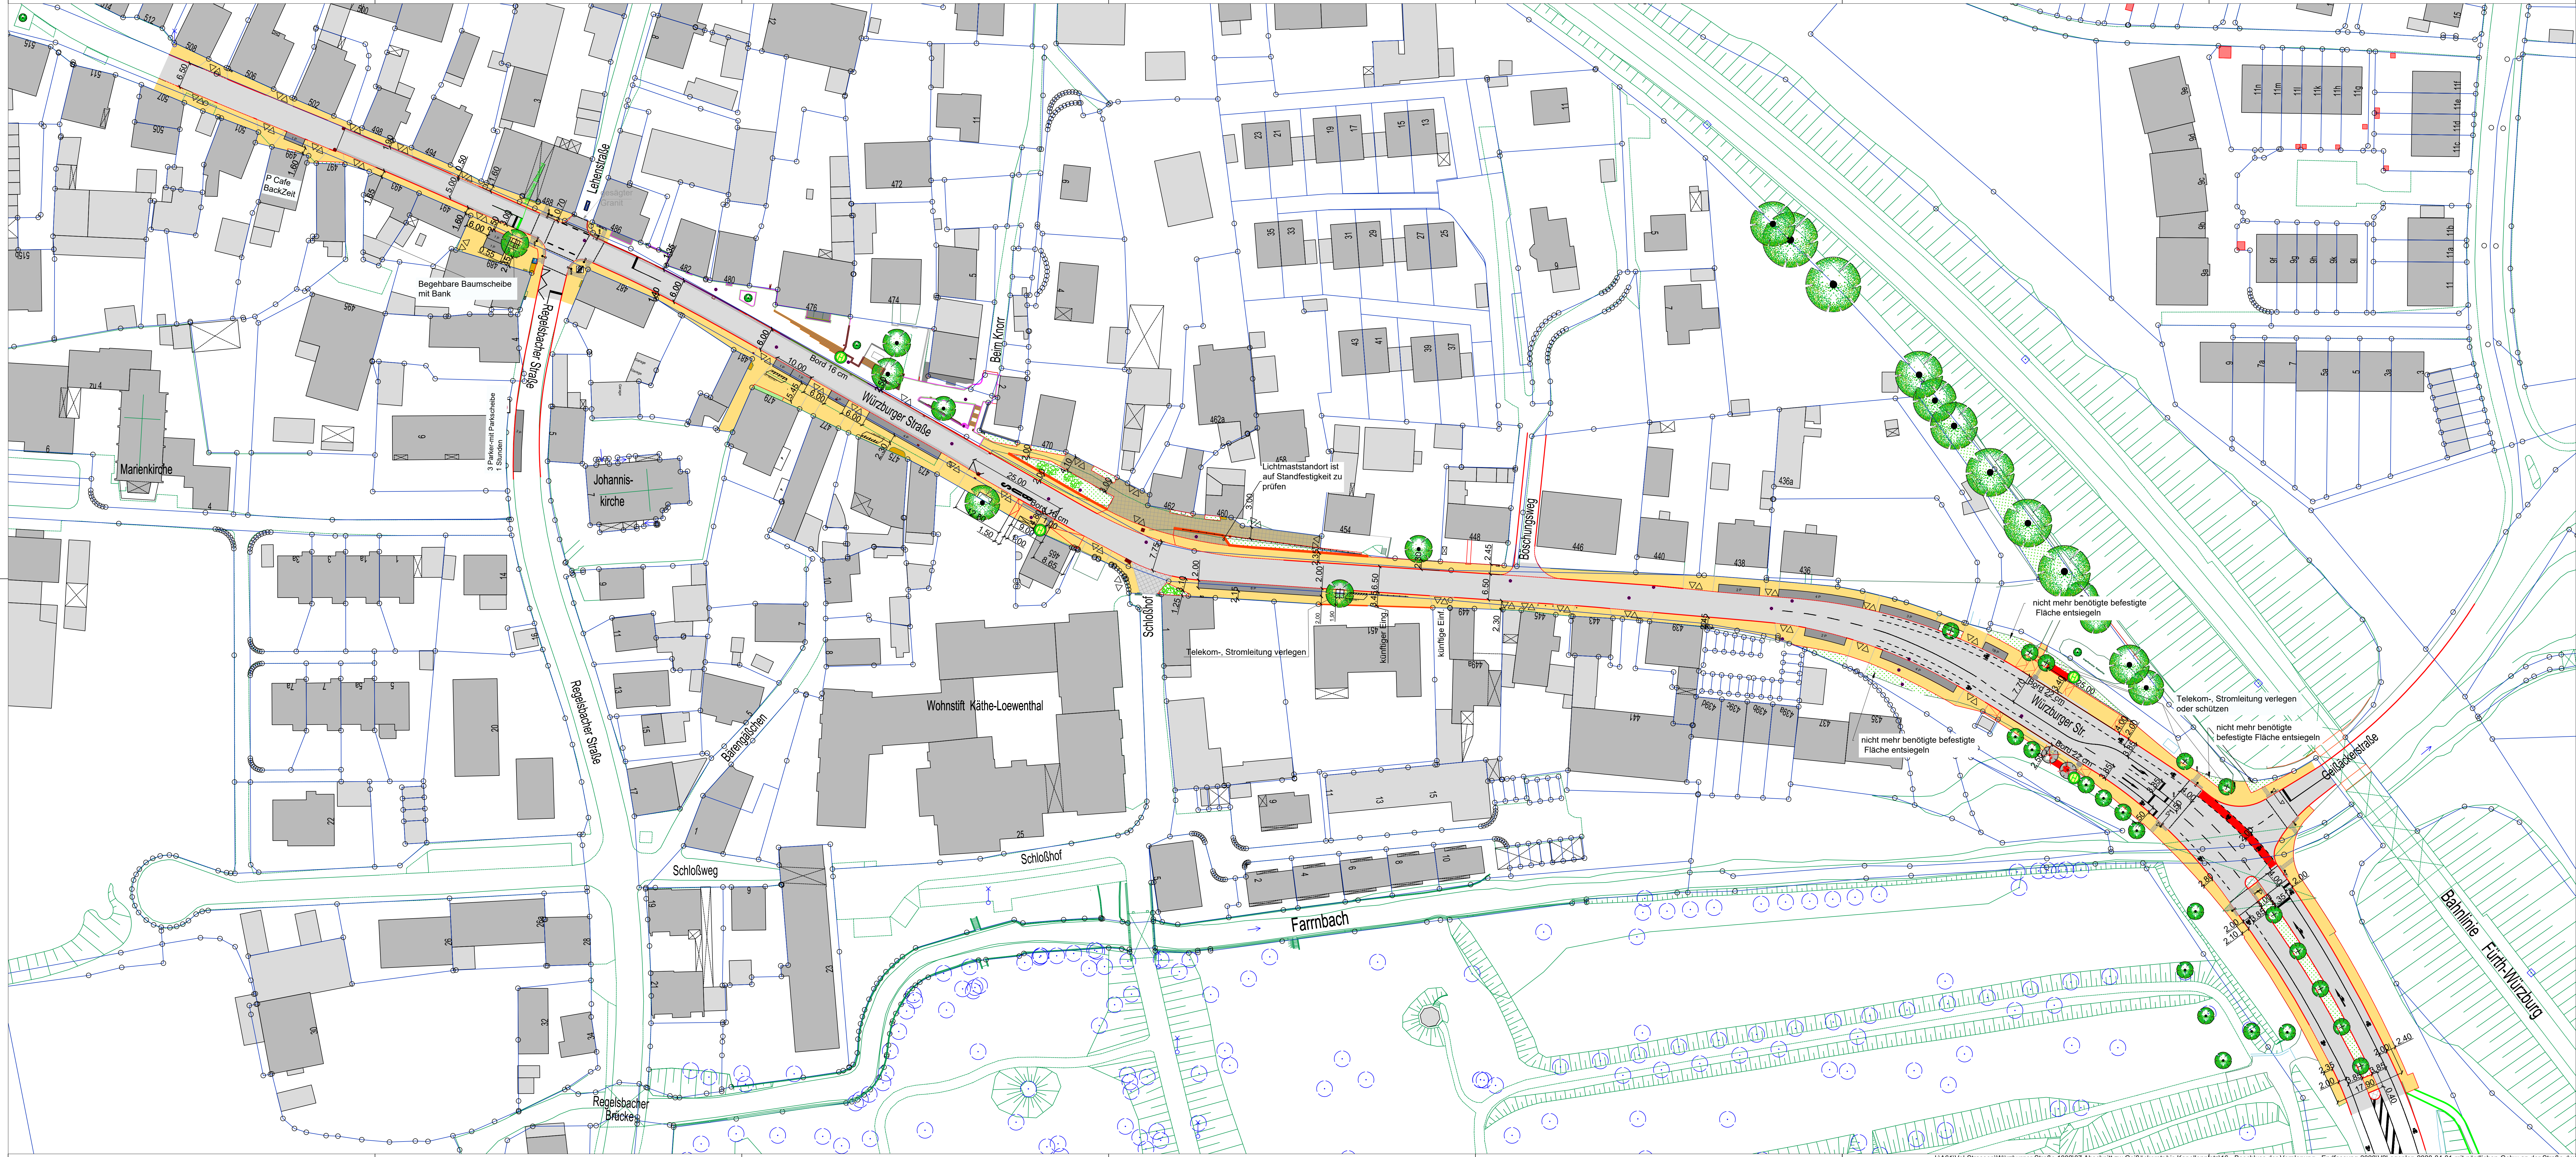

Zeichenerklärung :

- FAHRBAHN (Asphalt)
- PARKSTREIFEN
- GEHWEG (PLATTENBELAG BZW. VIA CASTELLO)
- GEMEINSAME GEH- UND RADWEGE
- RADWEGE (ASPHALT)
- GRÜNFLÄCHE BESTAND/ PLANUNG
- EINFÄHRTEN
- RANDSTEINLINIE
- BESTEHENDER BAUM
- GEPLANTER BAUM
- ZU ENTFERNENDER BAUM
- PRIVATE MAUER
- GEPLANTE MAUER
- TREPPE
- MISCHVERKEHRSFLÄCHE
- MAUER BESTAND
- FUSSWEG ZUR HUNDESCHULE
- RINNE
- RANDSTEINLINIE ABGESENKT

STADTPLANUNGSAMT

Würzburger Straße
zw. Beim Knorr und Geißäckerstraße

Lageplan Variante 2 (LSA mit Bushaltestelle)	Plan Nr. 1002	Maßstab 1 : 500	Gesamt
--	---------------	-----------------	--------

Beschluss der Vorplanung

Abteilung: Vpl	Dr. Hartl	FÜRTH, im Mai 2020
Bearbeitet: Baier/Bauer		
Gezeichnet: Baier		Most
		DIPLO.-ING., AMTSLEITER

Pos.	Änderungen:
1	
2	
3	
4	
5	