


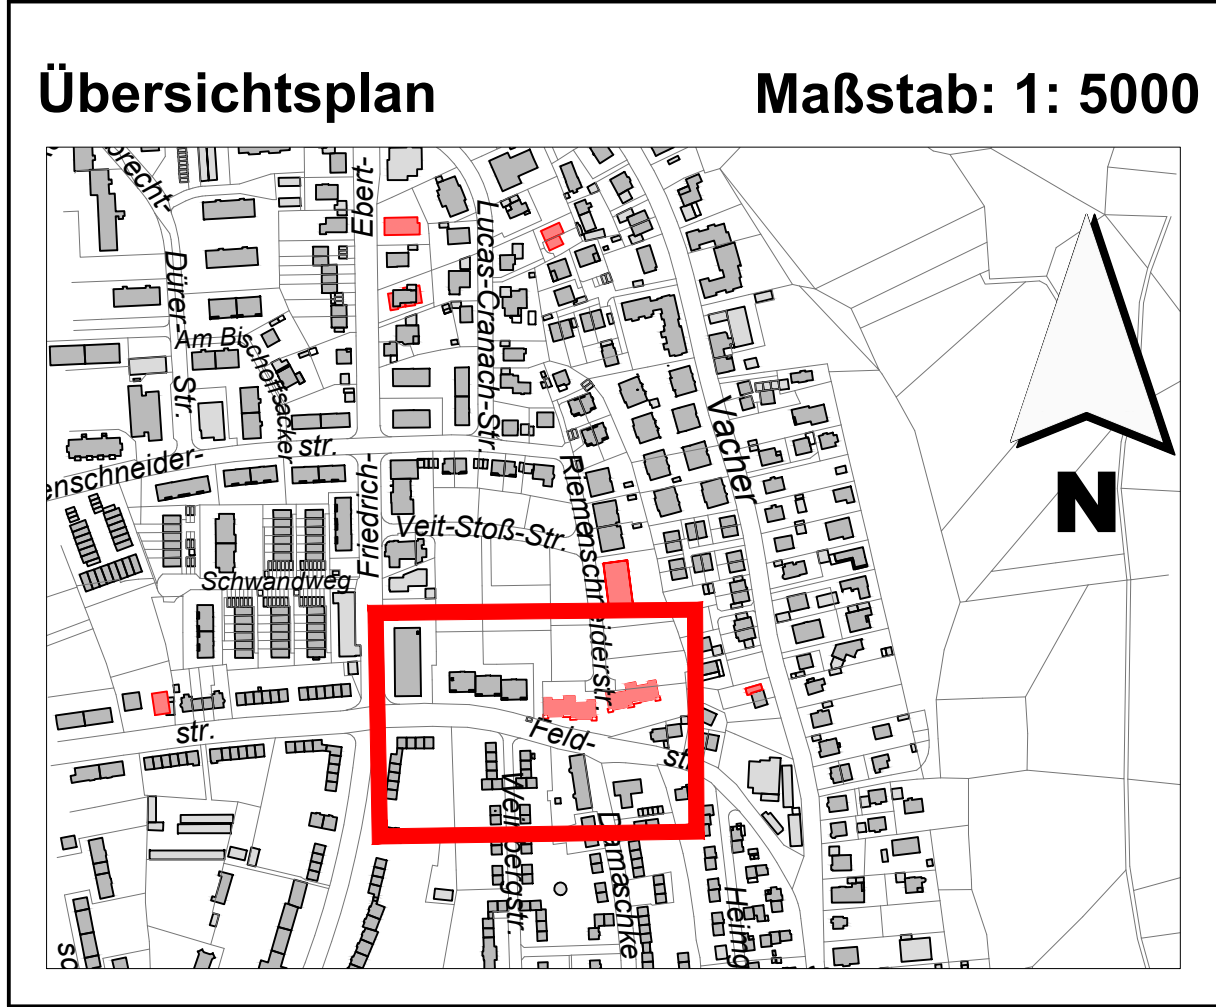


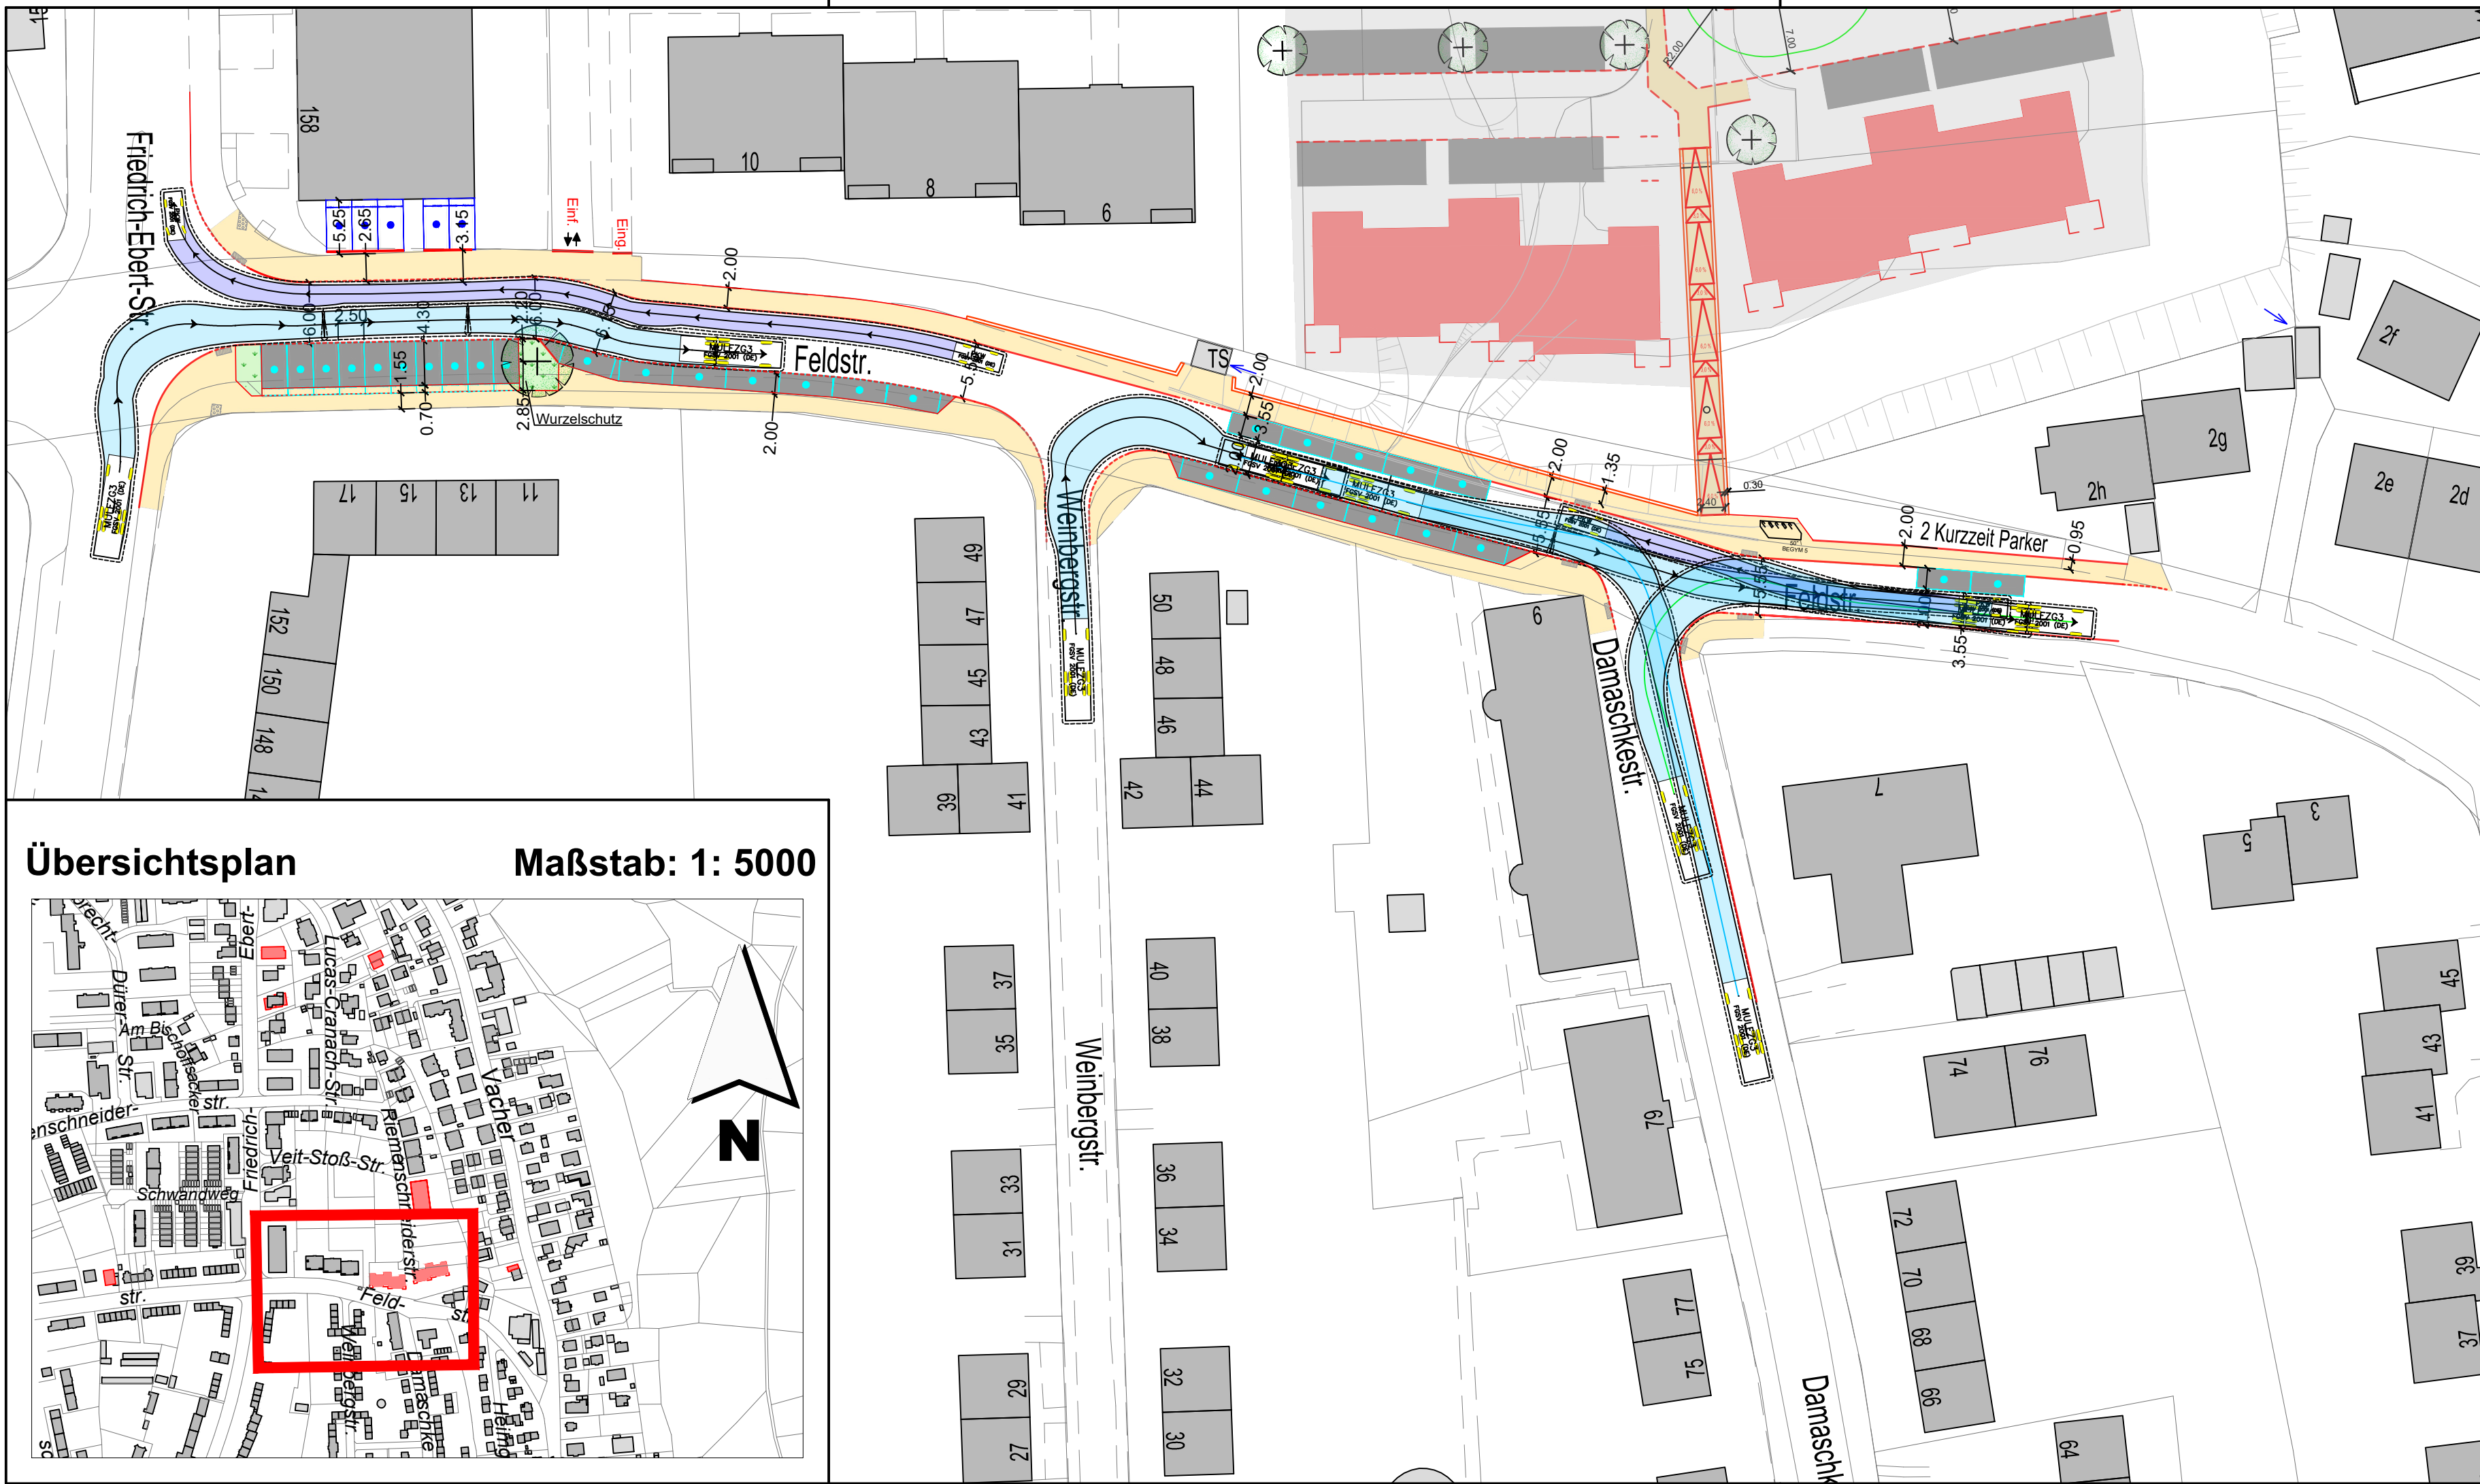

Zeichenerklärung :

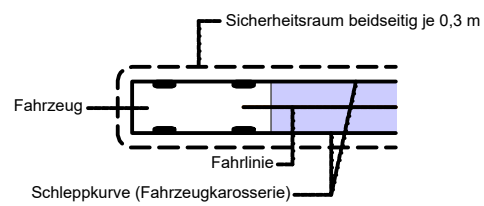


Bemessungsfahrzeuge :

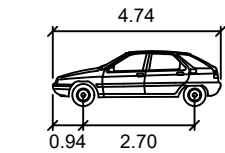


Pkw
Breite : 1.76
Achsweite inkl. Reifen : 1.76
Zeit zw. Lenkeinschlägen : 6.0
Lenkwinkel : 36.3

Zeichenerklärung :

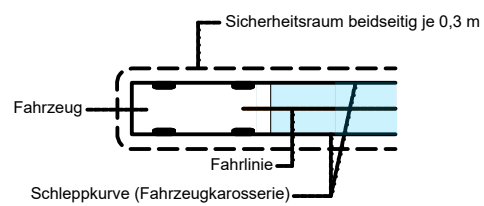

Bemessungsfahrzeuge :

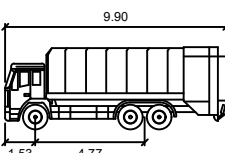

3 achsiges Müllfahrzeug
Breite : 2.50
Achsweite inkl. Reifen : 2.50
Zeit zw. Lenkeinschlägen : 6.0
Lenkwinkel : 34.9

Zeichenerklärung :

- GUNDSTÜCKSERWERB
- GRUNDSTÜCKSERKAUF
- FAHRBAHN (Asphalt)
- PARKSTREIFEN (Verbundsteine)
- GEHWEG (Plattenbelag)
- GEMEINSAME GEH- UND RADWEGE
- RADWEGE (Asphalt)
- GRÜNFLÄCHE BESTAND/ PLANUNG
- EINFAHRTEN
- RANDSTEINLINIE
- MARKIERUNG NEU

- BESTEHENDER BAUM
- GEPLANTER BAUM
- ZU ENTFERNENDER BAUM

- BODENINDIKATOREN (NOPPEN- / RIPPENPLATTEN)
- GEPLANTE MAUER
- TREPPE
- PFLASTER
- FAHRRADSTÄNDER

- HECKE
- POLLER
- VERSORGUNGSLEITUNGEN
- STROM 110 KV LEITUNG
- ABWASSERKANAL
- GASLEITUNGEN
- STROMLEITUNGEN
- WASSERLEITUNGEN
- TELEFONLEITUNGEN



Projekt: Fürth Feldstraße zw. Friedrich-Ebert-Str. und Heimgartenstr.			
Plan:	Anlage 2.1 Schleppkurvenuntersuchung Pkw und Lkw	Straßenschlüssel 0242	Maßstab: 1:500

Instruktionsergebnis Ausbau Gehwege Feldstraße Variante 2			
Nr.	Datum	Art der Änderungen:	Name

Pfad : I:\A61\Vpl-Strassen\Feldstraße 0242\13 - Instruktionsergebnis\Pläne\BWA\2020-06-15-Lageplan-Feldstraße.dwg			
Abteilung Verkehrsplanung	: Dr. Hartl	Fürth, 09.06.2020	
Bearbeitet	: G. Baier / J. Seibert	JONAS SCHUBERT, M.Sc. AMTSLEITER	
Stand	: siehe Pfad		