



**Amt für Digitalisierung, Breitband und Vermessung
Nürnberg**

Flaschenhofstraße 59
90402 Nürnberg


**Auszug aus der
Liegenschaftskarte**

Flurkarte 1 : 1000

Erstellt am 14.09.2018

Flurstück: 262
Gemarkung: Fürth

Gemeinde: Stadt Fürth
Landkreis: Kreisfreie Stadt
Bezirk: Mittelfranken

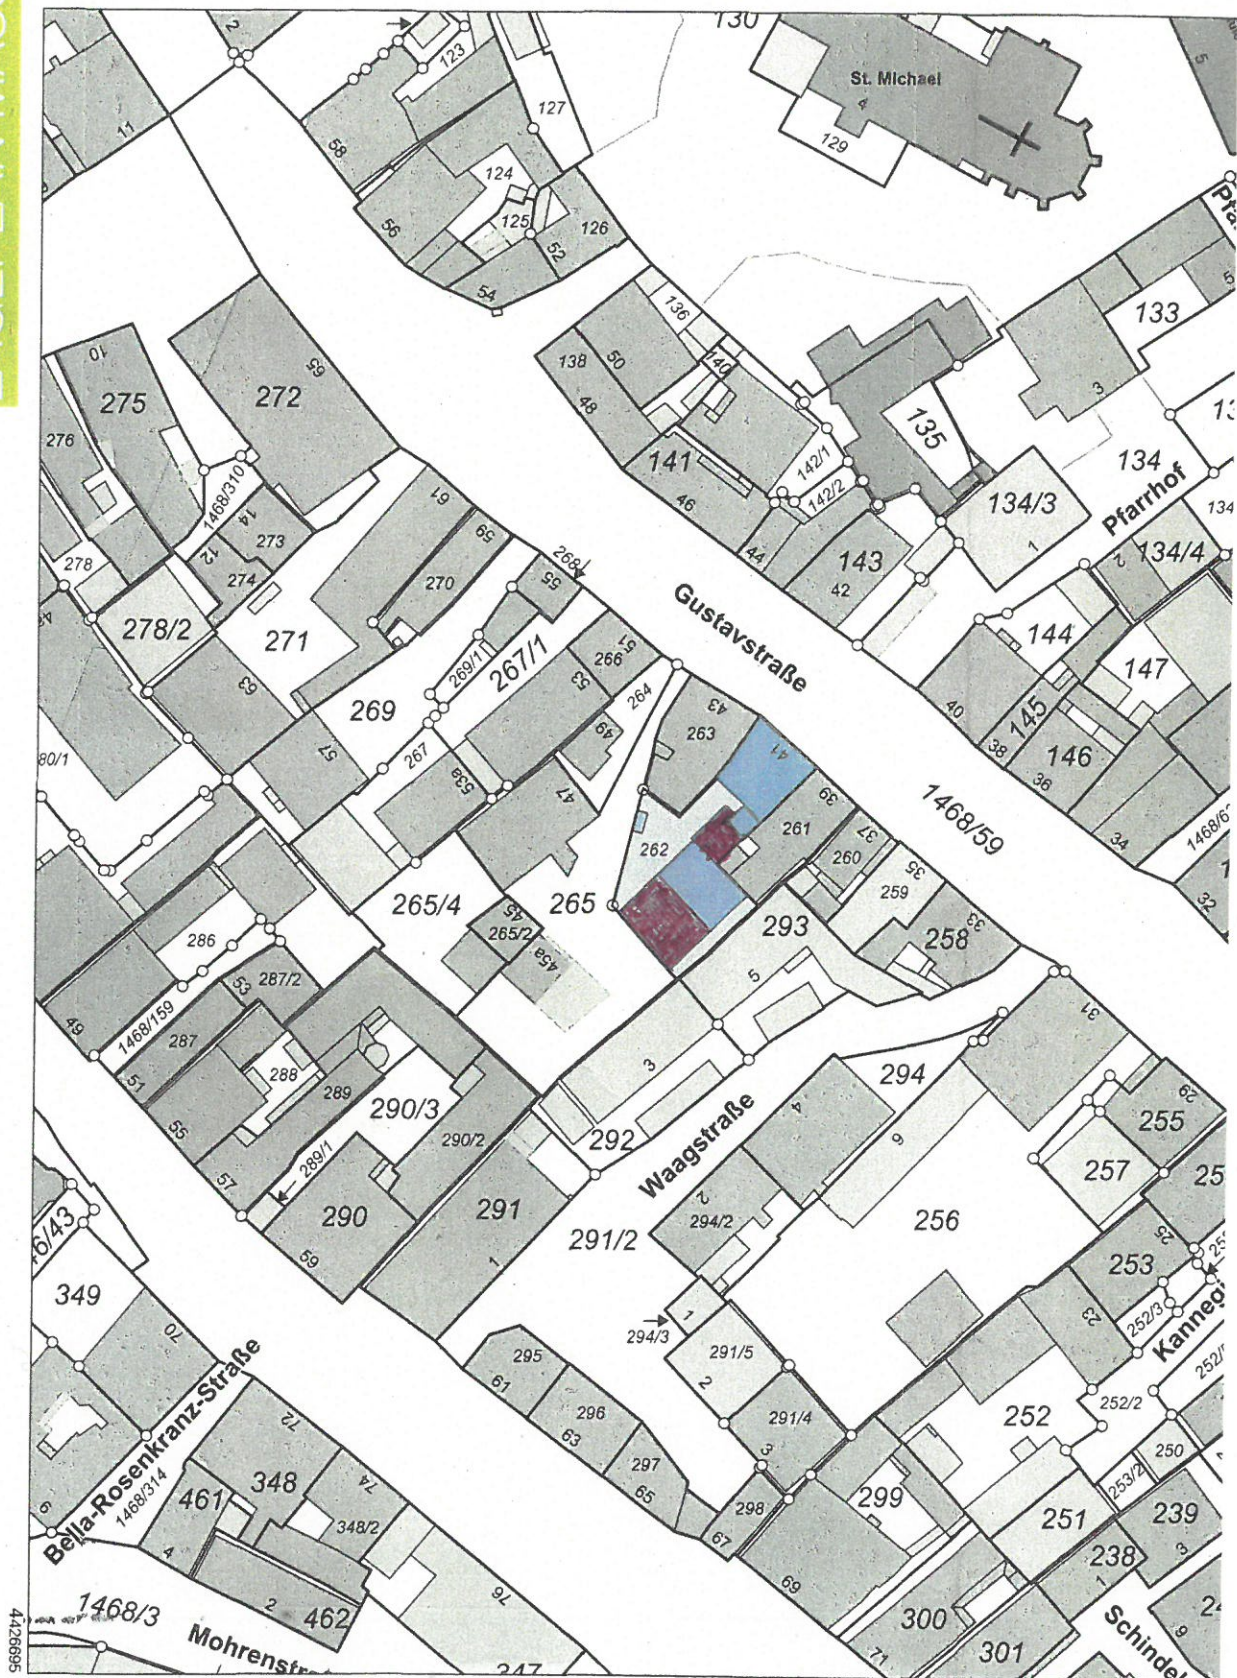

Maßstab 1:1000 0 10 20 30 Meter

GRUNDRISS ERDGESCHOSS

ERDGESCHOSS GASTRONOMIE
BESTAND!

69

267



262

Flur/Durchgang / TRH
12,11 m²

Treppenaufgang ins OG
Treppenaufgang zum EG

WE 1

WOHNFLÄCHE BESTAND EG

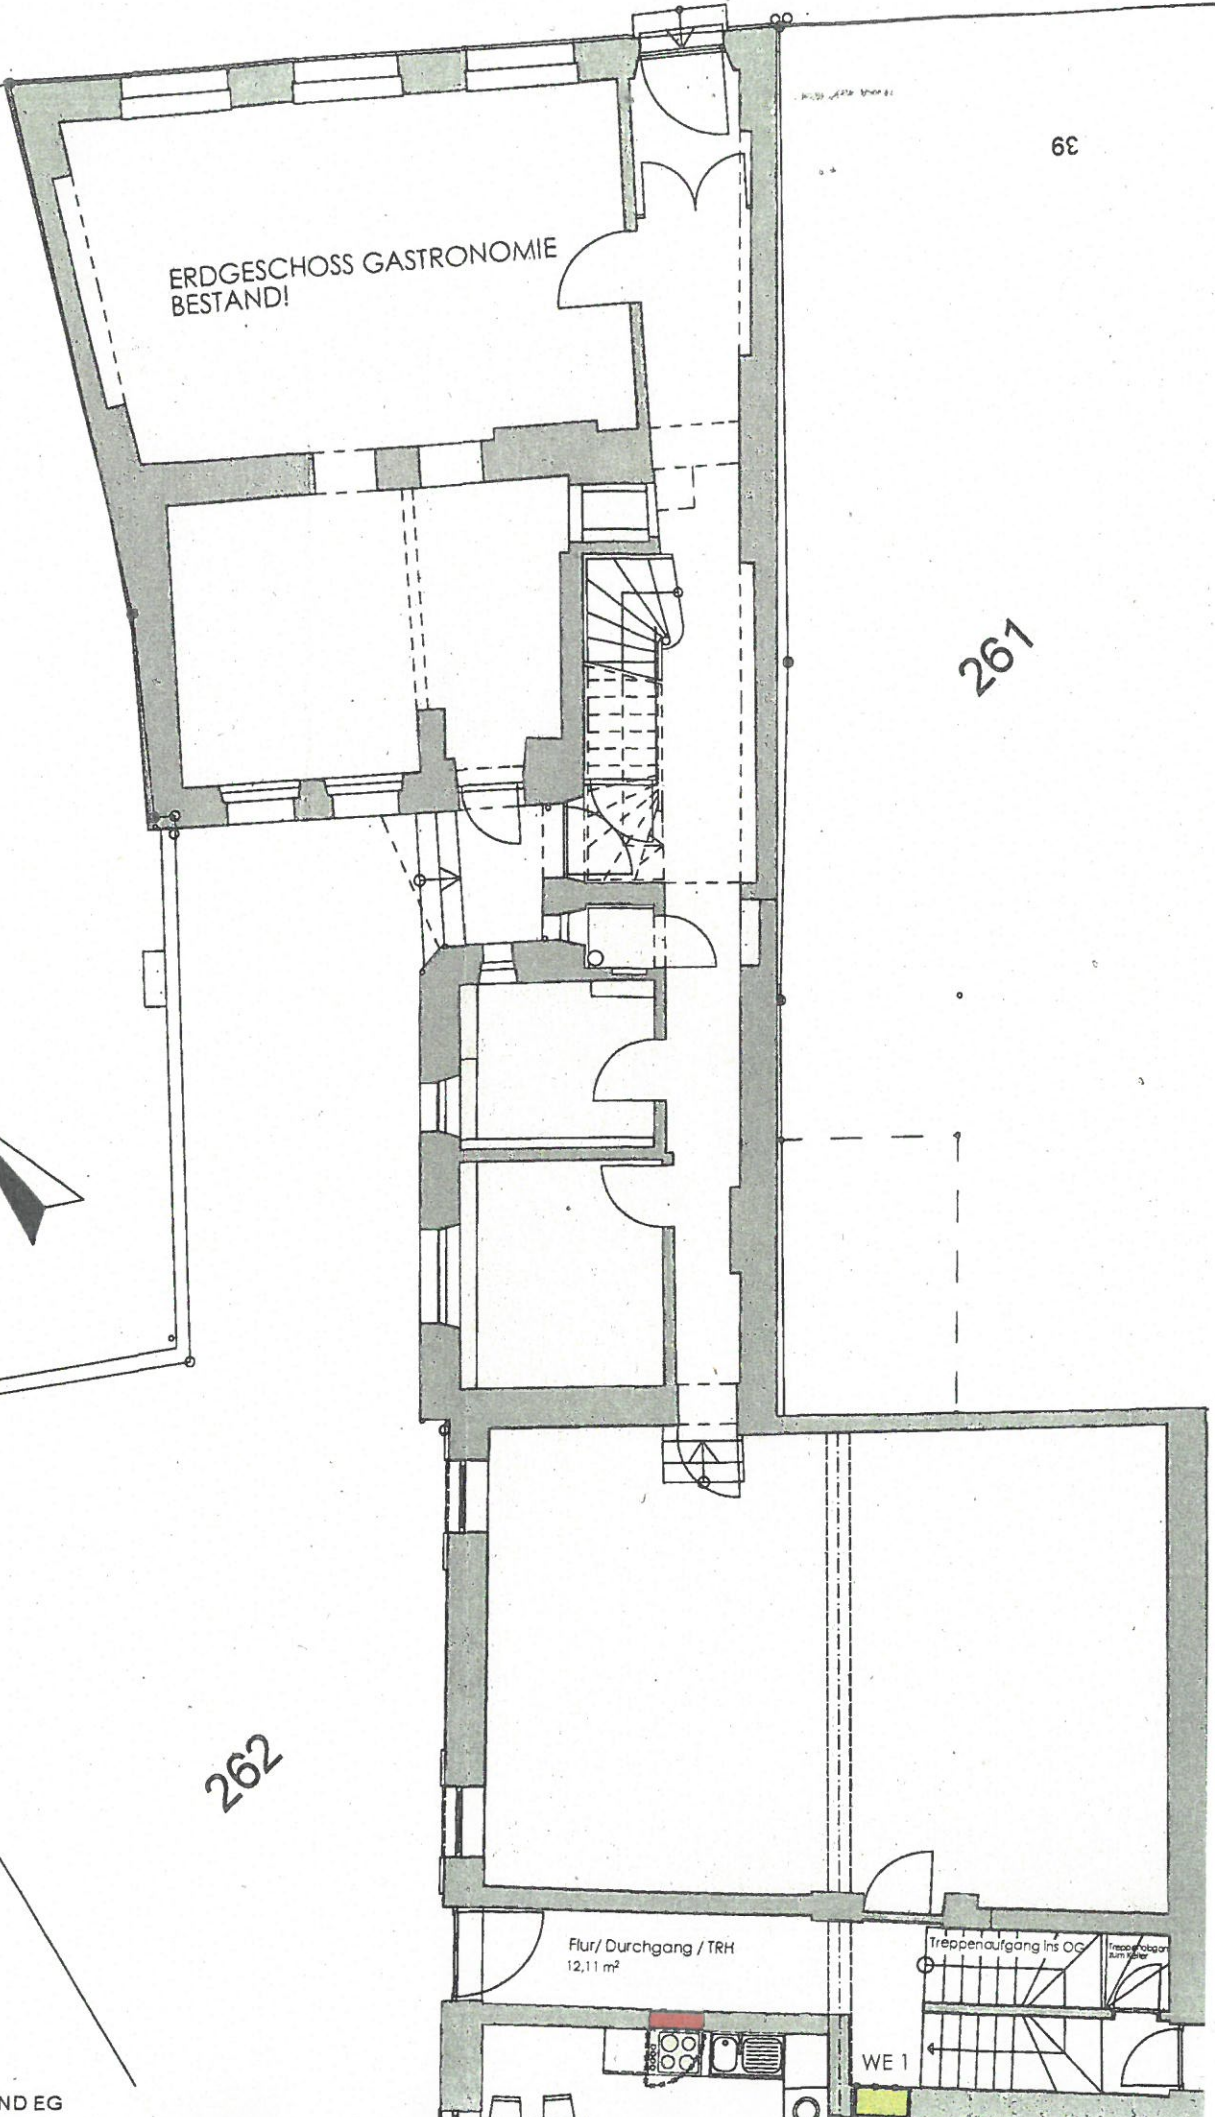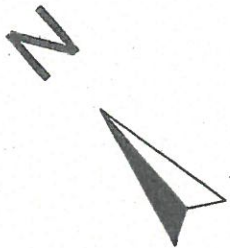


GRUNDRISS 3. OBERGESCHOSS

263

265

Strassenansicht

Giebelansicht - Nachbargebäude 43

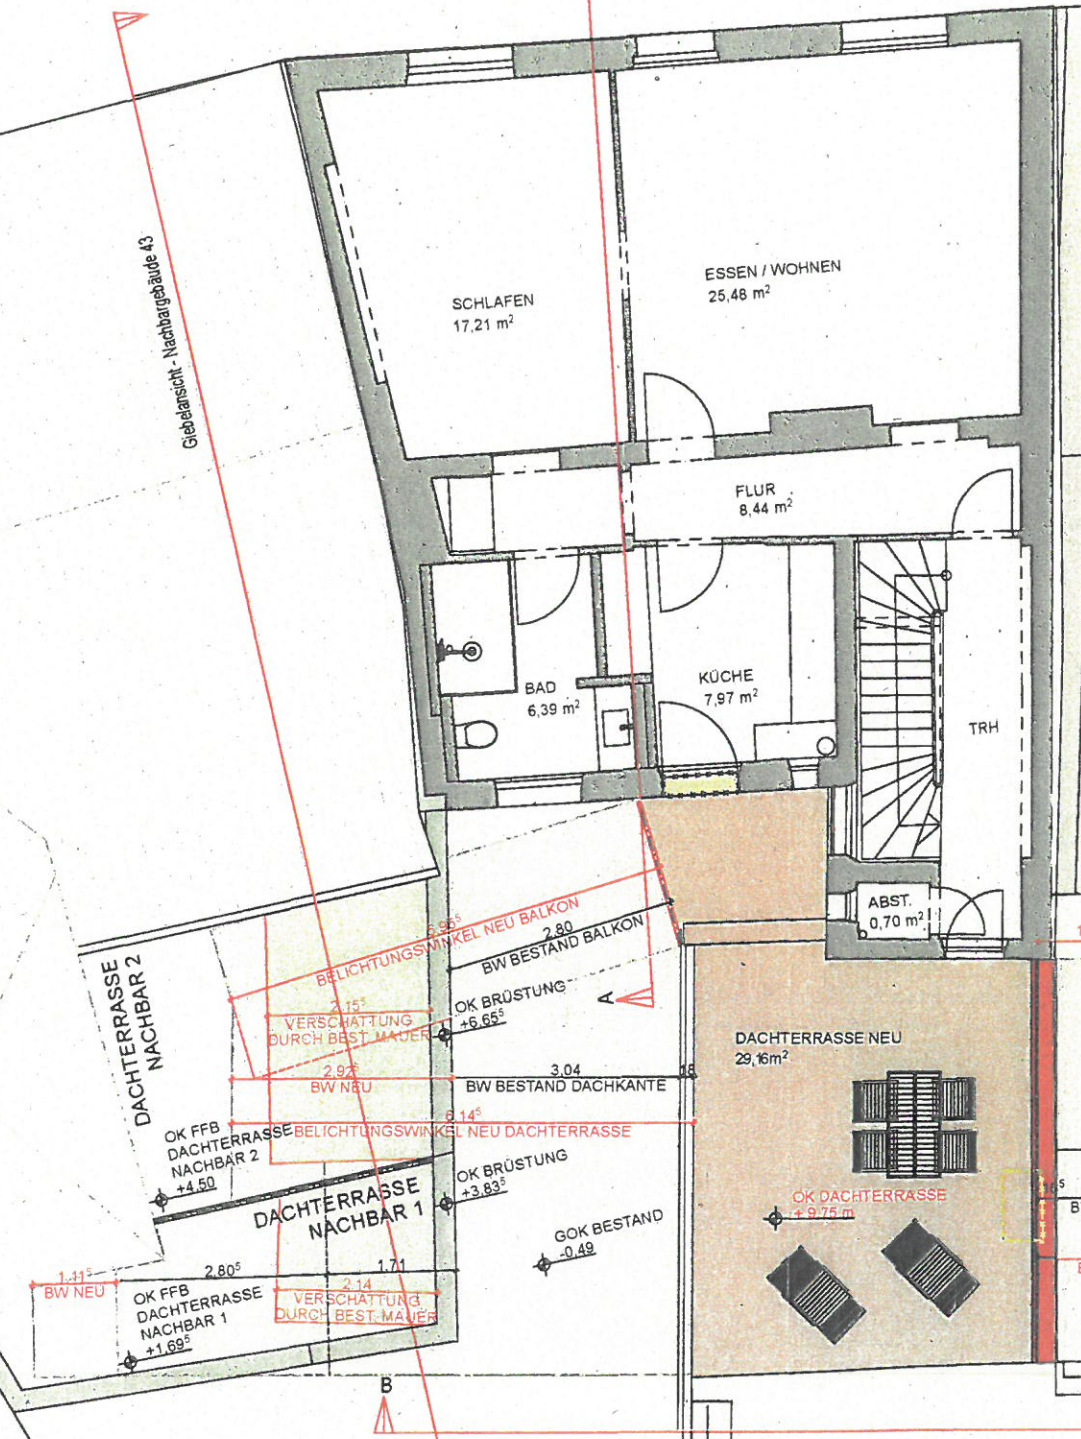

WOHNFLÄCHE BESTAND 3.OG

SCHLAFEN	17,21 m ²
ESSEN / WOHNEN	25,48 m ²
FLUR	8,44 m ²
BAD	6,39 m ²
KÜCHE	7,97 m ²
ABST.	0,70 m ²

66,19 m²

+ DACHTERRASSE NEU 29,16 m²

GESAMT 95,35 m²