


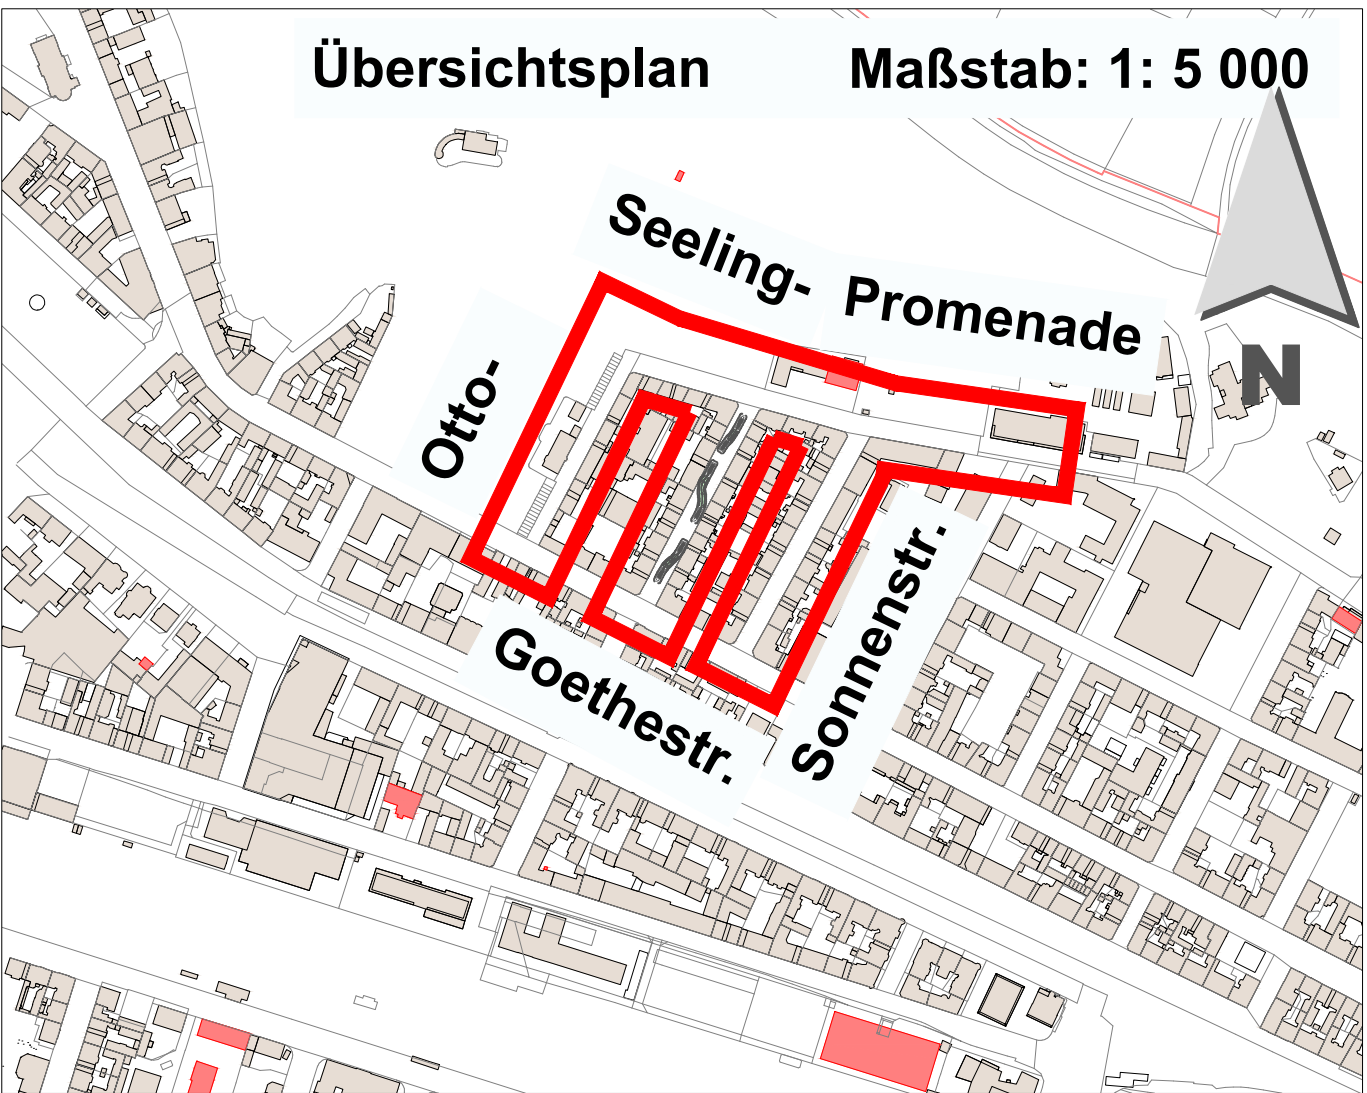

Zeichenerklärung :

	FAHRBAHN (Asphalt)		BAUM ZU SETZEN
	PARKSTREIFEN (Innenstadt Kopfsteinpflaster, sonst Verbundsteine)		BAUM BESTEHEND
	GEHWEG (Innenstadt Duo Color, sonst Plattenbelag)		BAUM ZU ENTFERNEN
	GEMEINSAME GEH- UND RADWEGE (Asphalt o. Plattenbelag)		
	RADWEGE (Asphalt)		
	EINFÄHRTEN		
	GRÜNFLÄCHE (Bestand/Neu)		
	BUSSTEIG (KSB, KSB Plus)		
	BUSSTEIGRAMPE (Formsteine KSB, KSB Plus)		
	GEHWEGRAMPE (Standardborde)		
	SCHLEPPKURVE XXXX		
	BORD ENTFERNEN		
	BORD SETZEN		
	MARKIERUNG ENTFERNEN		
	MARKIERUNG BEIBEHALTEN		
	MARKIERUNG NEU		
	LEITELEMENTE		
			GASLEITUNGEN
			STROMLEITUNGEN
			WASSERLEITUNGEN
			ENTWÄSSERUNG
			KABEL DEUTSCHLAND
			TELEKOM
			VERSATEL

VER- UND ENTSOR- GUNGSLEITUNGEN

Nr.		Art der Änderungen:		Datum	Name
STADTPLANUNGSAMT					
Projekt: Otto-Seeling-Promenade Nürnberger Straße Maistraße					
		Bezugssysteme		EPSG	
Koordinaten		ETRS89/UTM 32N		25832	
Höhen		DHHN12		7699	
Plan: Lageplan Variante 4		Straßenschlüssel: 0494		Maßstab: 1:250 1:100	
Pfad: I:\A61Vpl-Strassen\Otto-Seeling-Promenade 068011 - Planentwürfe Otto-Seeling-Pr_2021-11-08_G2-30-V4.dwg					
Abteilung Verkehrsplanung		Dr. Hartl		Fürt,	
Bearbeitet		J. Seibert/ G. Baier		VORABZUG	
Stand		siehe Pfad		Jonas Schubert, M. Sc. AMTSLEITER	