


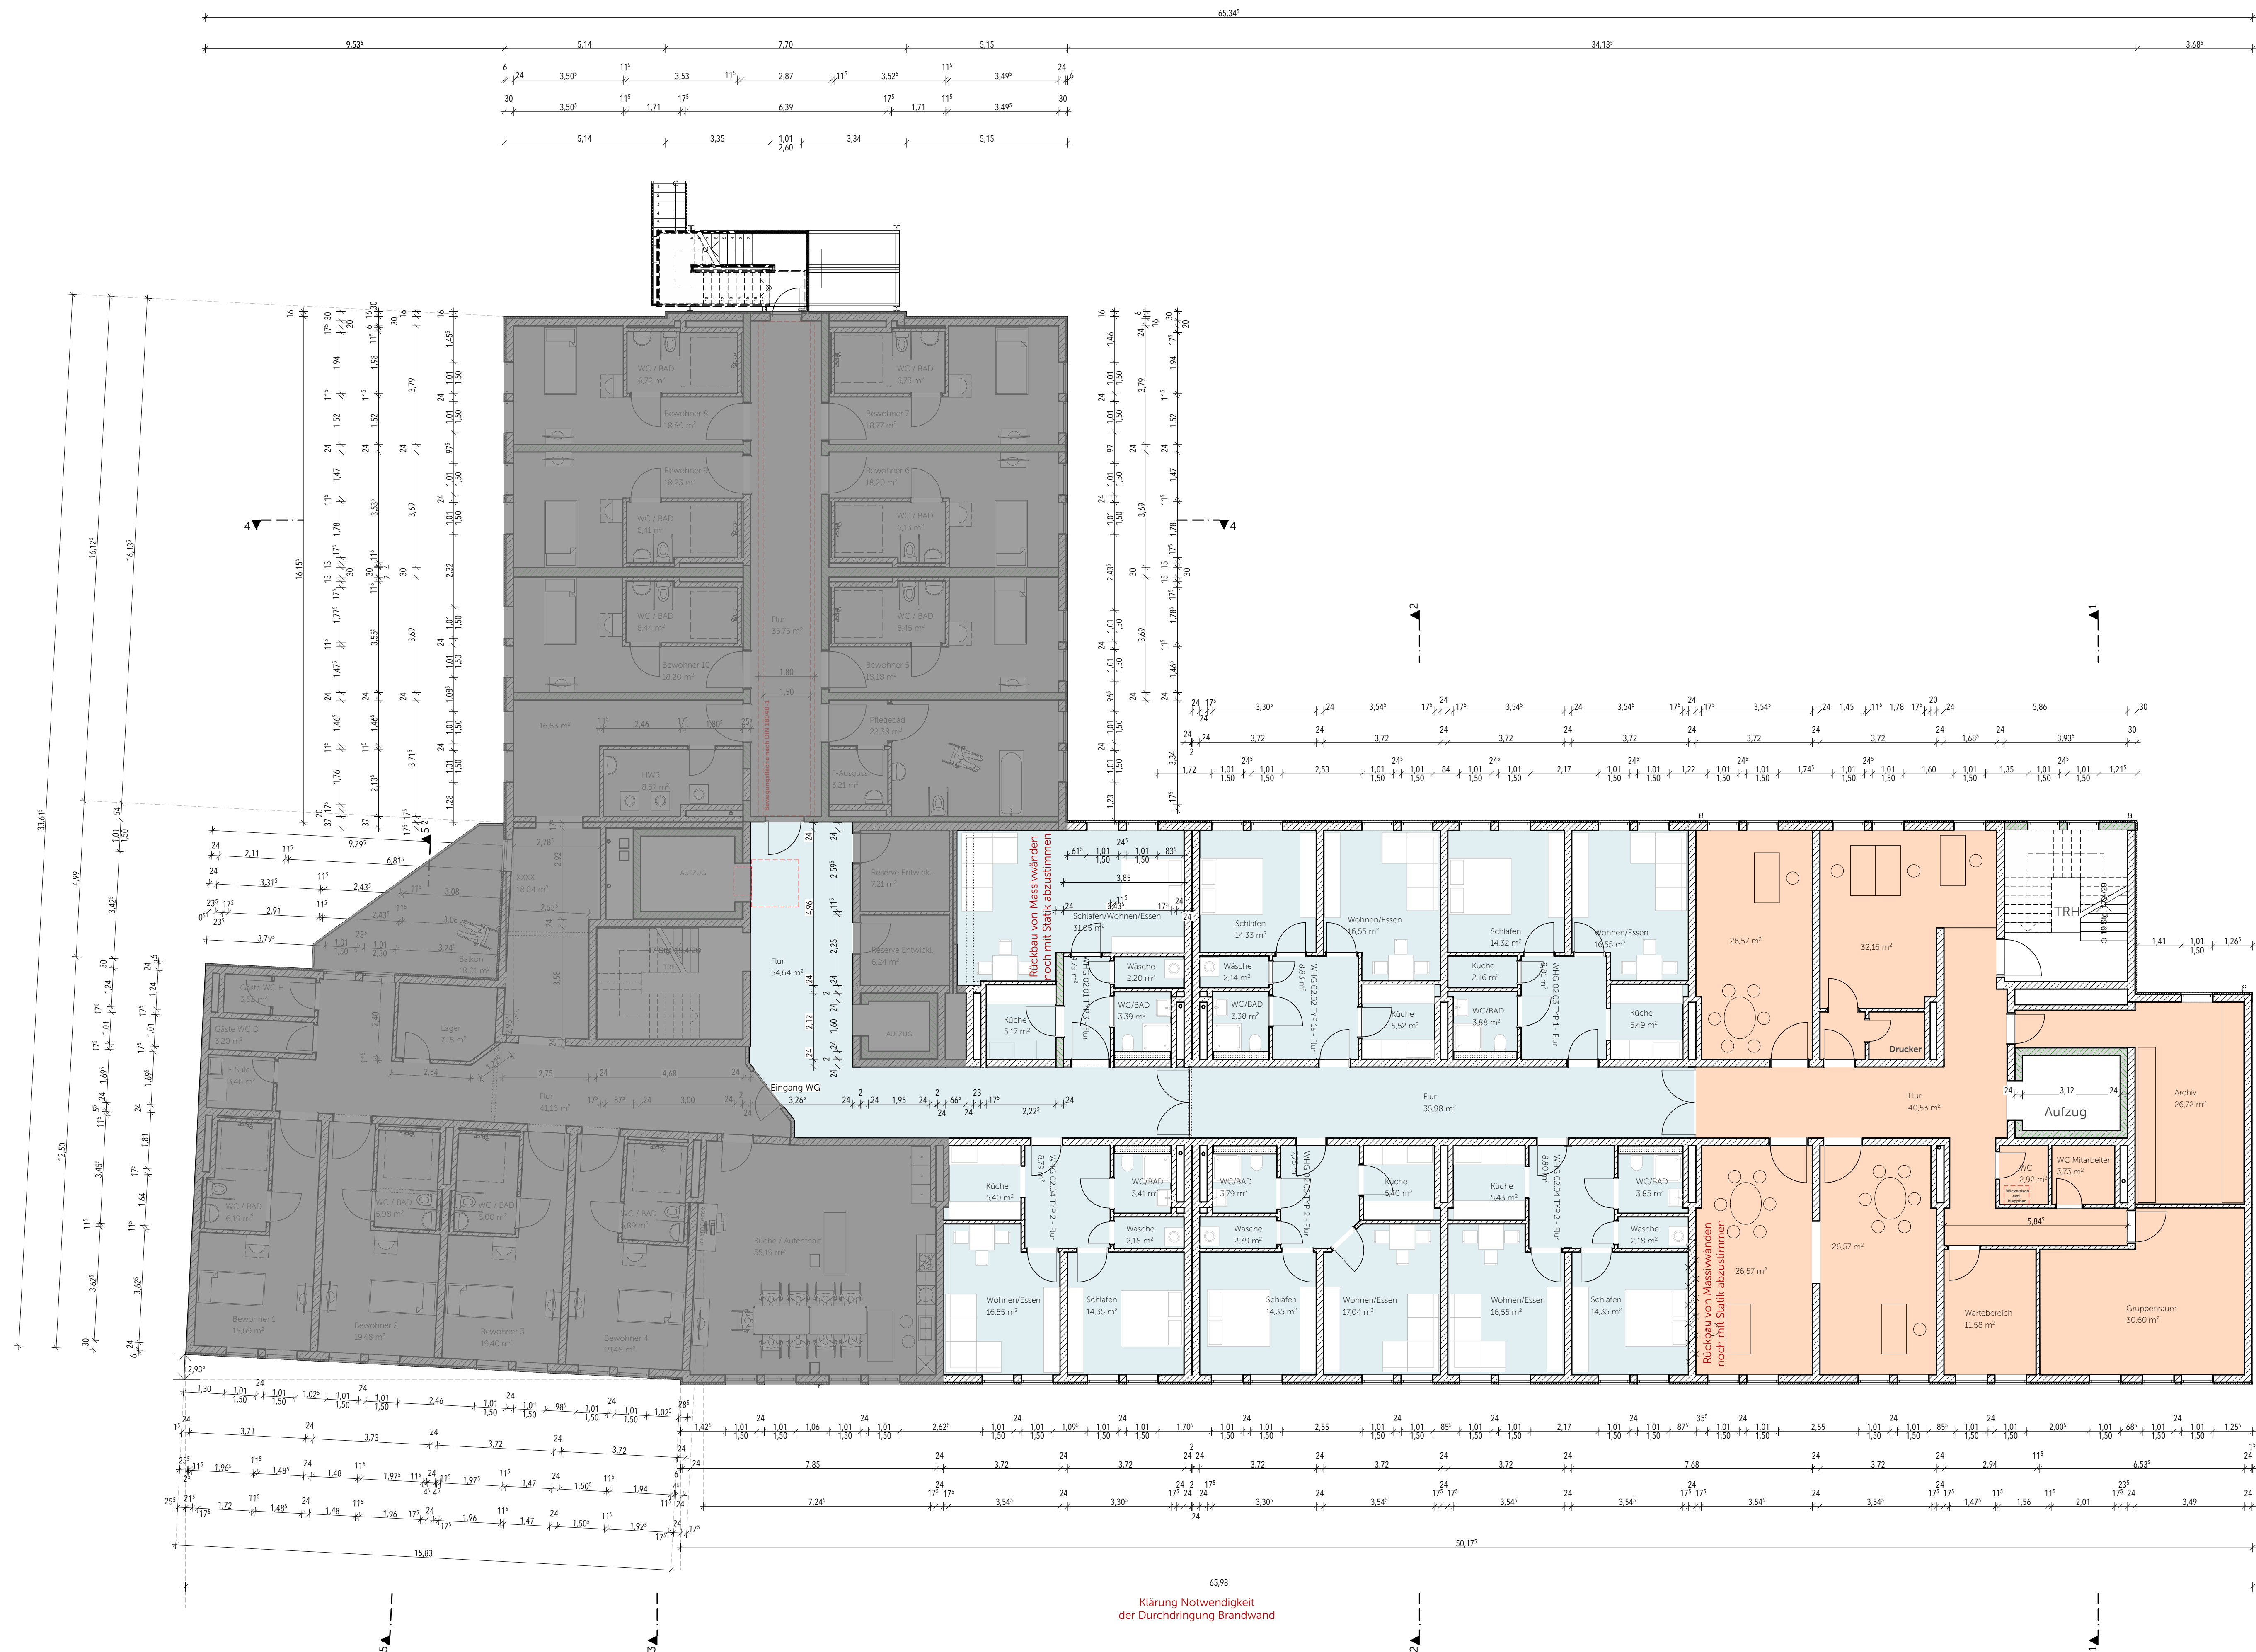

SCHWABE



Schwabe		
Raumname	Raumnummer	Berechnete Fläche (m²)
Flur	02.33	40,83 m²
	02.34	26,57 m²
Archiv	02.34	26,72 m²
Gruppenraum	02.34	30,60 m²
	02.35	32,16 m²
WC	02.35	2,92 m²
WC Mitarbeiter	02.35	3,73 m²
Wartebereich	02.36	11,58 m²
	02.37	26,57 m²
	02.38	26,57 m²
Summe		227,95 m²

Genehmigungsplanung Grundrisse

- FÜR ALLE PLÄNE GILT:
- Sämtliche Geländer/Brüstungen gem. BayBO
 - Sämtliche Bauteile gem. BayBO/Brandschutzkonzept
 - Sämtliche Wohnungstrennwände gem. BayBO
 - Raumhohe Fenster stets mit Absturzsicherung gem. BayBO
 - Verglasungen gem. TRLV, TRAV
 - Gebäudeabdichtung gem. DIN 18531-18535 und DIN 18195
 - Vorgaben aus Brandschutz-/Fluchtweg-, Tragwerks-, sowie ENEV-Planung sind gesondert zu beachten (siehe Anlagen)
 - Sämtliche Treppen gem. Bauordnung / DIN 18065
 - Keine Ausführungsplanung!

BEZUGSHÖHE FÜR NEUBAU OKF ERDGES. = #Höhe NN OKFF EG

BAUVORHABEN:
#Projektbeschreibung
Rosenstraße
90762 Fürth
Gemarkung: #Gemarkung Nr.: #Flurstück

AUFTRAGGEBER:

alpha Immobilienmanagement GmbH
Kressengartenstraße
90402 Nürnberg

Tel: 0911-938670
Fax: #Auftraggeber
Email: #Auftraggeber

PLANUNG:

nyx Architekten GmbH
Fichtestraße 45
90402 Nürnberg

Tel: 0911 - 59 83 86 70
Fax: 0911 - 59 83 86 72 9
Email: info@nyx.de

GP.2.03 2.Obergeschoss

2.2. Obergeschoss
Datum: 14.12.21
Blattgröße: 650*1200 Sonderformat
Dateiname: 018_Bauplan_2.Obergeschoss
Plan: 018_Bauplan_2.Obergeschoss
24018_Bauplan_2.Obergeschoss

Maßstab: 1:200, 1:100, 1:80
Planersteller:

VORABZUG!