


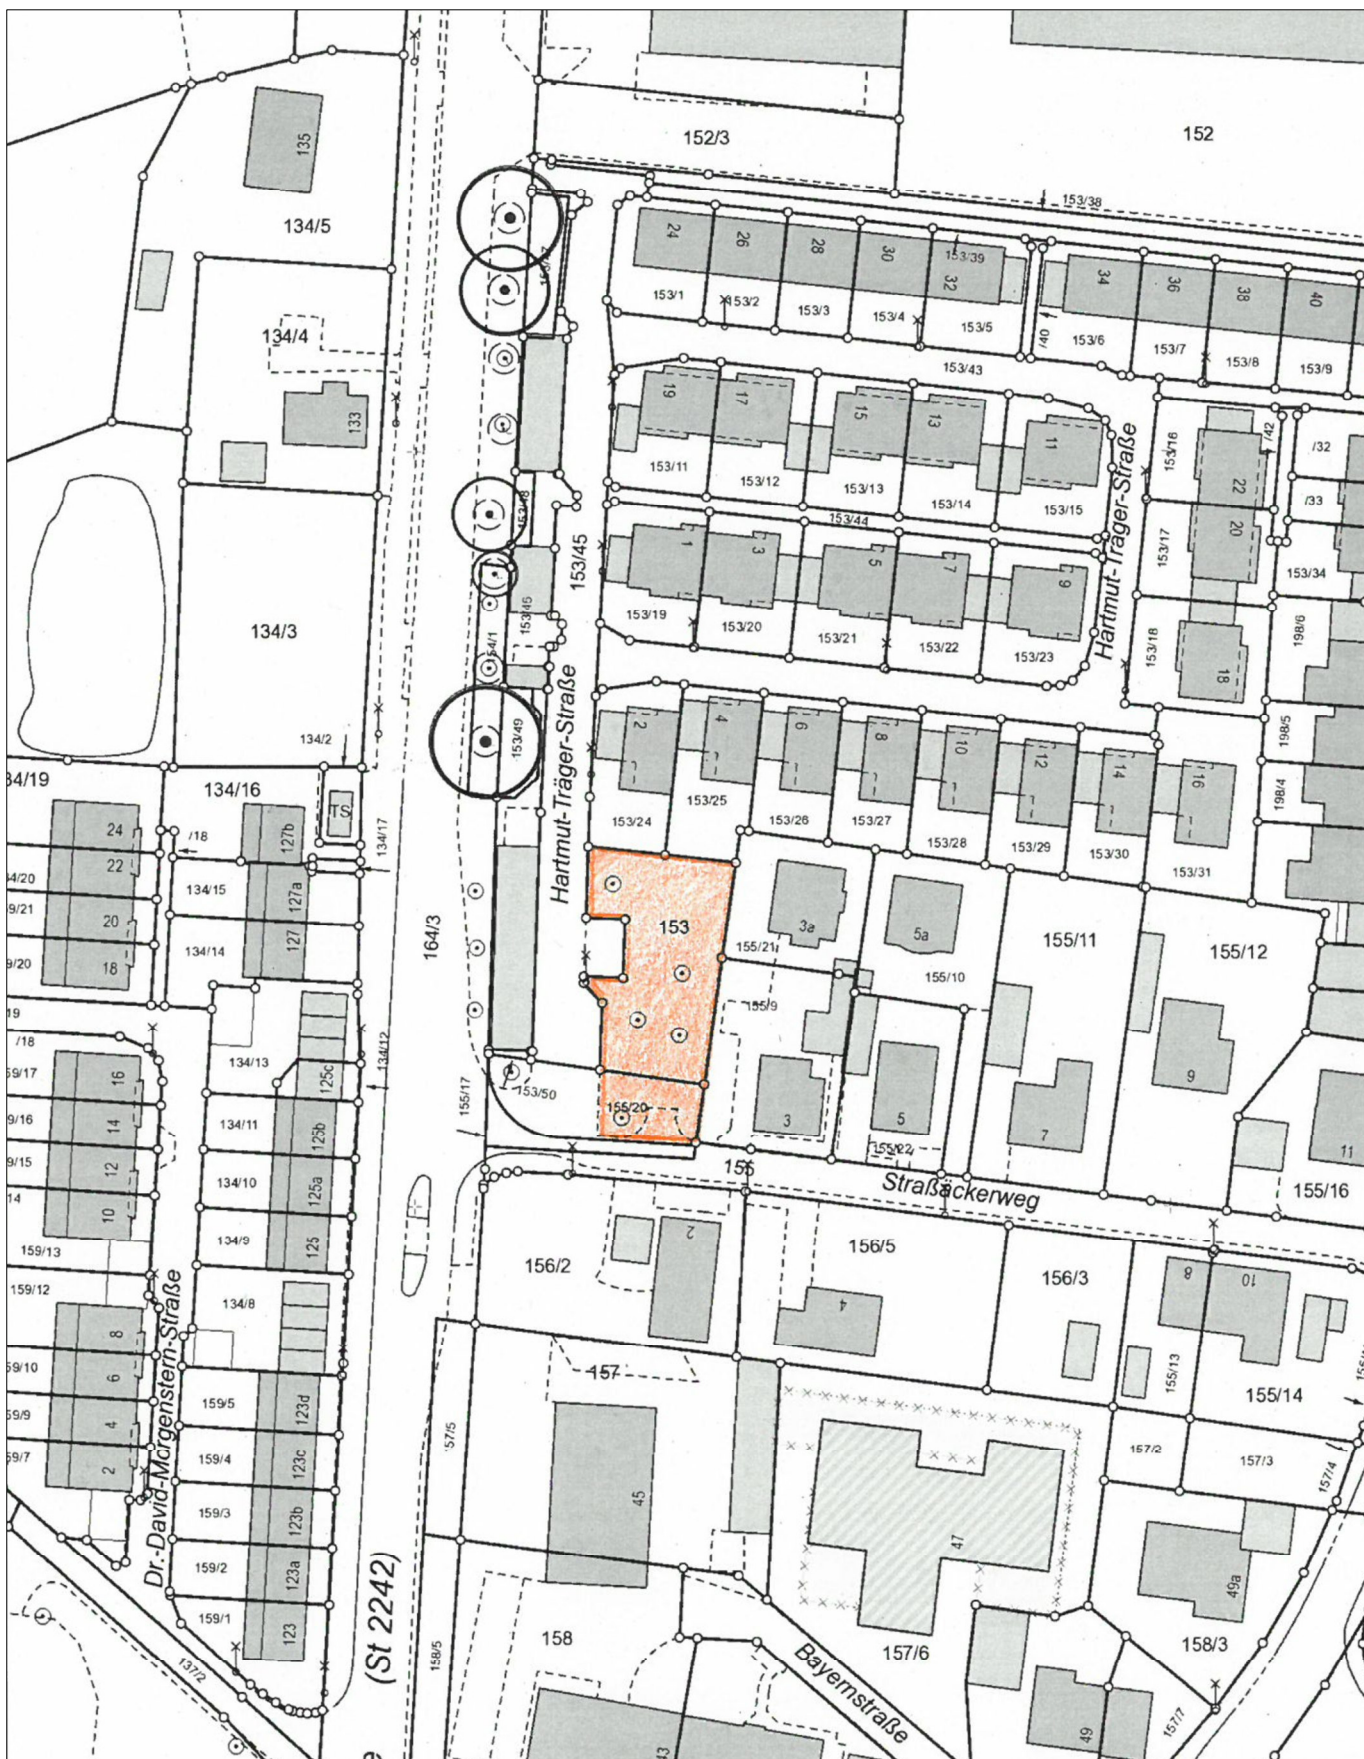

Projekt

Kinderspielplatz
Hartmut- Träger- Straße

Planart

Genehmigungsplanung
Lageplan zur Entwurfsinstruktion



Auftraggeber Grünflächenamt

Bearbeiter Hintermeier

Format A3 quer

Datei P4.0_2027...Genehmigung.dwg

Grünflächenamt
Sachgebiet Planung/Neubau

Otto-Seeling-Promenade 37 - 90762 Fürth
Tel. 0911/974-2897 Fax 0911/974-2899
Mobil 0170/79 74 684 - susanne.hintermeier@fuerth.de

Maßstab 1:1000

Proj.-Nr. 2003-420

Plan-Nr. P4.5

Datum 16.09.2021