


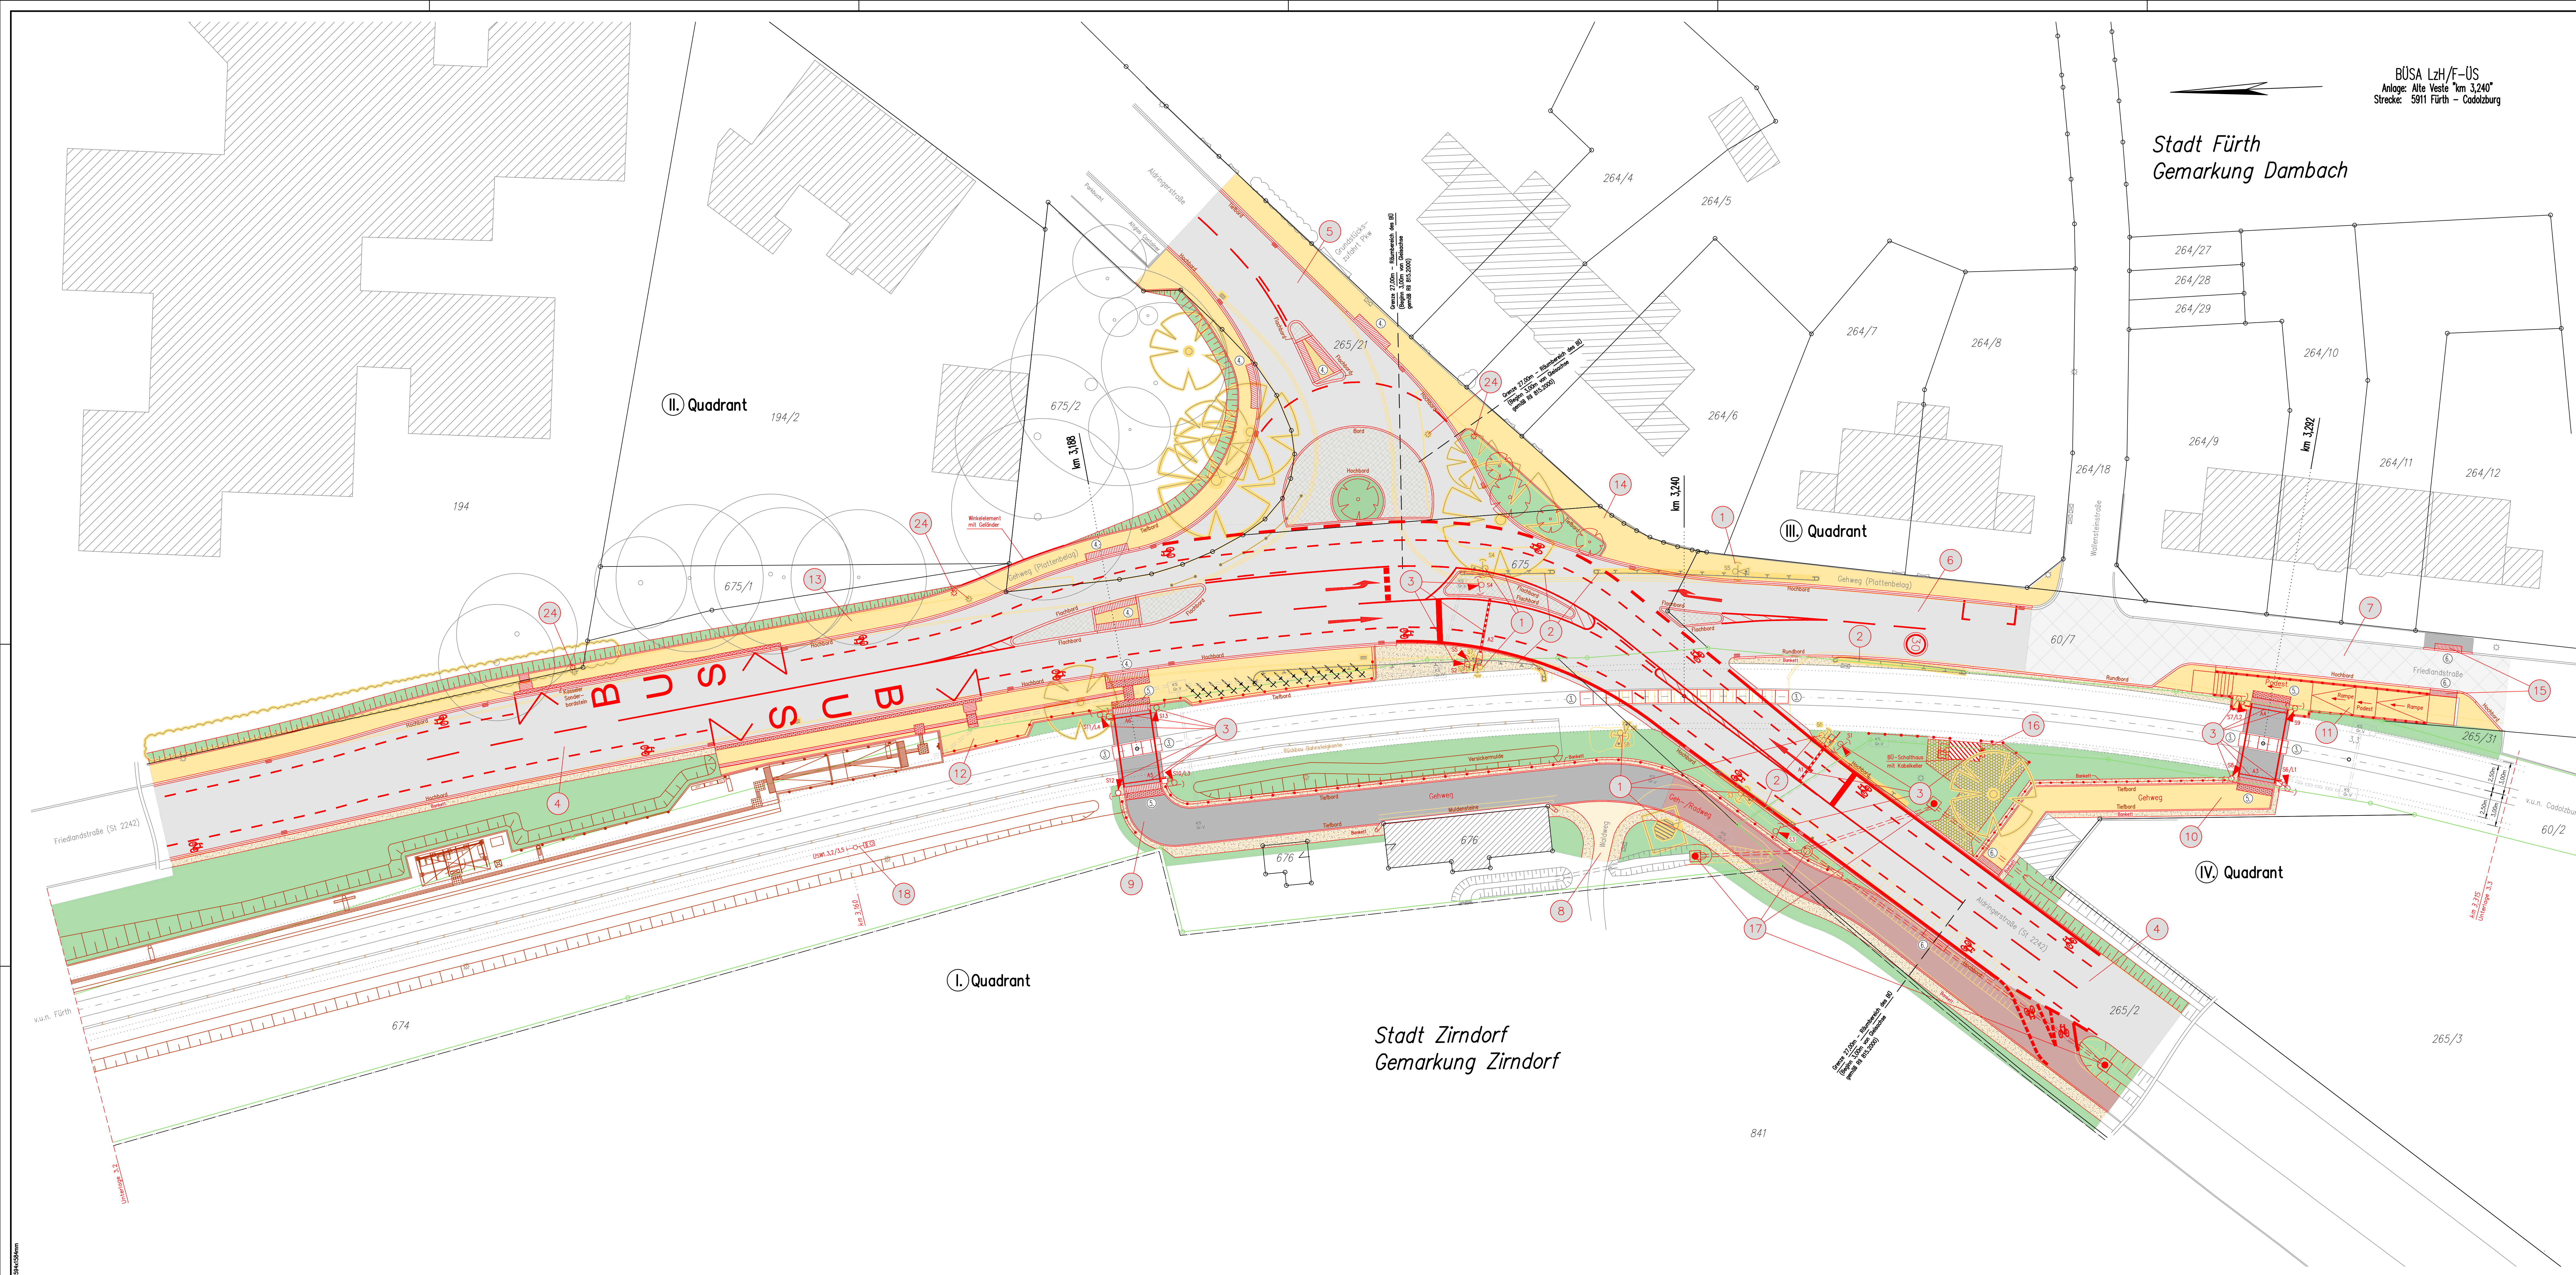

BÜSA LzH/F-ÜS
Anlage: Alte Veste "km 3,240"
Strecke: 5911 Fürth – Cadolzburg

Stadt Fürth
Gemarkung Dambach

III. Quadrant

IV. Quadrant

I. Quadrant

Stadt Zirndorf
Gemarkung Zirndorf

Legende:

- Bestand
- Neubau/Änderung
- Rückbau
- äußere Grenze der vorhabenträgerigen Grundstücke
- tangierende Planung (nachrichtliche Darstellung)
- Planfeststellungsgrenze
- Kreis-/ Gemeindegrenze
- Gemarkungsgrenze
- Flurgrenze
- Flurstücksgrenze
- Zugehörigkeitsknoten
- Flurstücksnummer
- laufende Nummer im Bauwerksverzeichnis
- Bereich Straßenanpassung
- Bereich Deckenerneuerung
- Bereich Geh-/Radweganpassung
- Pflasterfläche / Insel
- Rasengitterplatten
- Bankett
- Böschung
- Entwässerungsgraben mit Fließrichtung
- Versickerungsanlage (Graben, Becken, Mulde)
- Stützwall
- Schutzgeländer / Absperrgeländer
- Schutzplanke
- Zaun einseitig

Kotaster

- 16/12 vdt 2029
- (NF)

Bemerkungen:

- Der lichte Abstand der dem Gleis nächstliegenden Teile der Straßensignale, Schrankenentriebe, Tosten usw. muss zur Gleisachse $\geq 3,00$ m betragen (Ril 815).
- Der Abstand der Straßensignale (Anderskreuze) vom Schrankenentrieb (Mitte) soll ca. $1,00$ m betragen (Ril 815).
- Es ist ein Überstand des BÜ-Belages über die Fahrbahnmarkierung von mindestens 30 cm sicherzustellen.
- Getrennte ungesicherte Übergangsstelle mit differenzierter Bordhöhe (0cm , 6cm) gemäß DIN 18 040.
- Bodenindikatoren gemäß DIN 32984/2020-12
- Ungesicherte Übergangsstelle mit einheitlicher Bordhöhe (0cm) gemäß Vorgabe Stadt

Ergänzende farbige Anlage Baubereich
SpA/Vpl 24.06.2022

Unterlage 3.1

Genehmigungsvermerk Eisenbahn-Bundesamt

Übersichtsskizze

Index	Änderungen bzw. Ergänzungen	Planungsstand
0	Ausgangsverfahren: Antragsfassung	21.04.2022
1	Änderungen bzw. Ergänzungen	21.04.2022

Genehmigungsplanung: Unterlage für eine Entscheidung nach § 18 AEG

Vorhaben-Nr.	Projekt-Nr.	Datum	Name
5911-3,240-5	C.016173719	13.08.2022	Ziennendorf
		13.08.2022	Zumpe
		21.04.2022	Schulze

Datum: 21.04.2022 Unterschrift: _____

Planverfasser:
SCHIEDT-BACHMANN
Ingenieurstr. 13
10439 Berlin
Tel.: (030) 446 882-50
Fax: (030) 446 882-27
Datum: 21.04.2022 Unterschrift: _____

Höhensystem: DHHN2016
Koordinatensystem: EUREF
Ursprung: Vermessung
Blattgröße: 594 mm x 154 mm
Maßstab: 1:200

Vorhaben:
Änderung der technischen Sicherung am BÜ 3,2 Alte Veste
Strecke 5911 Fürth – Cadolzburg, Bahn-km 3,240

Planart: Lageplan
Planinhalt: Bahnübergang km 3,240 (Strecke 5911) Alte Veste