


Dateiname: ev0707gg  
 Dateipfad: I:\466\TA-S\N101 Projekte\02 Straßen\Würzburger Straße 0707\zw Kapellenplatz und Geißbacherstraße\60 Planung Civil  
 zuletzt gedruckt von: FU-PlatznerSI am: 07.07.2022

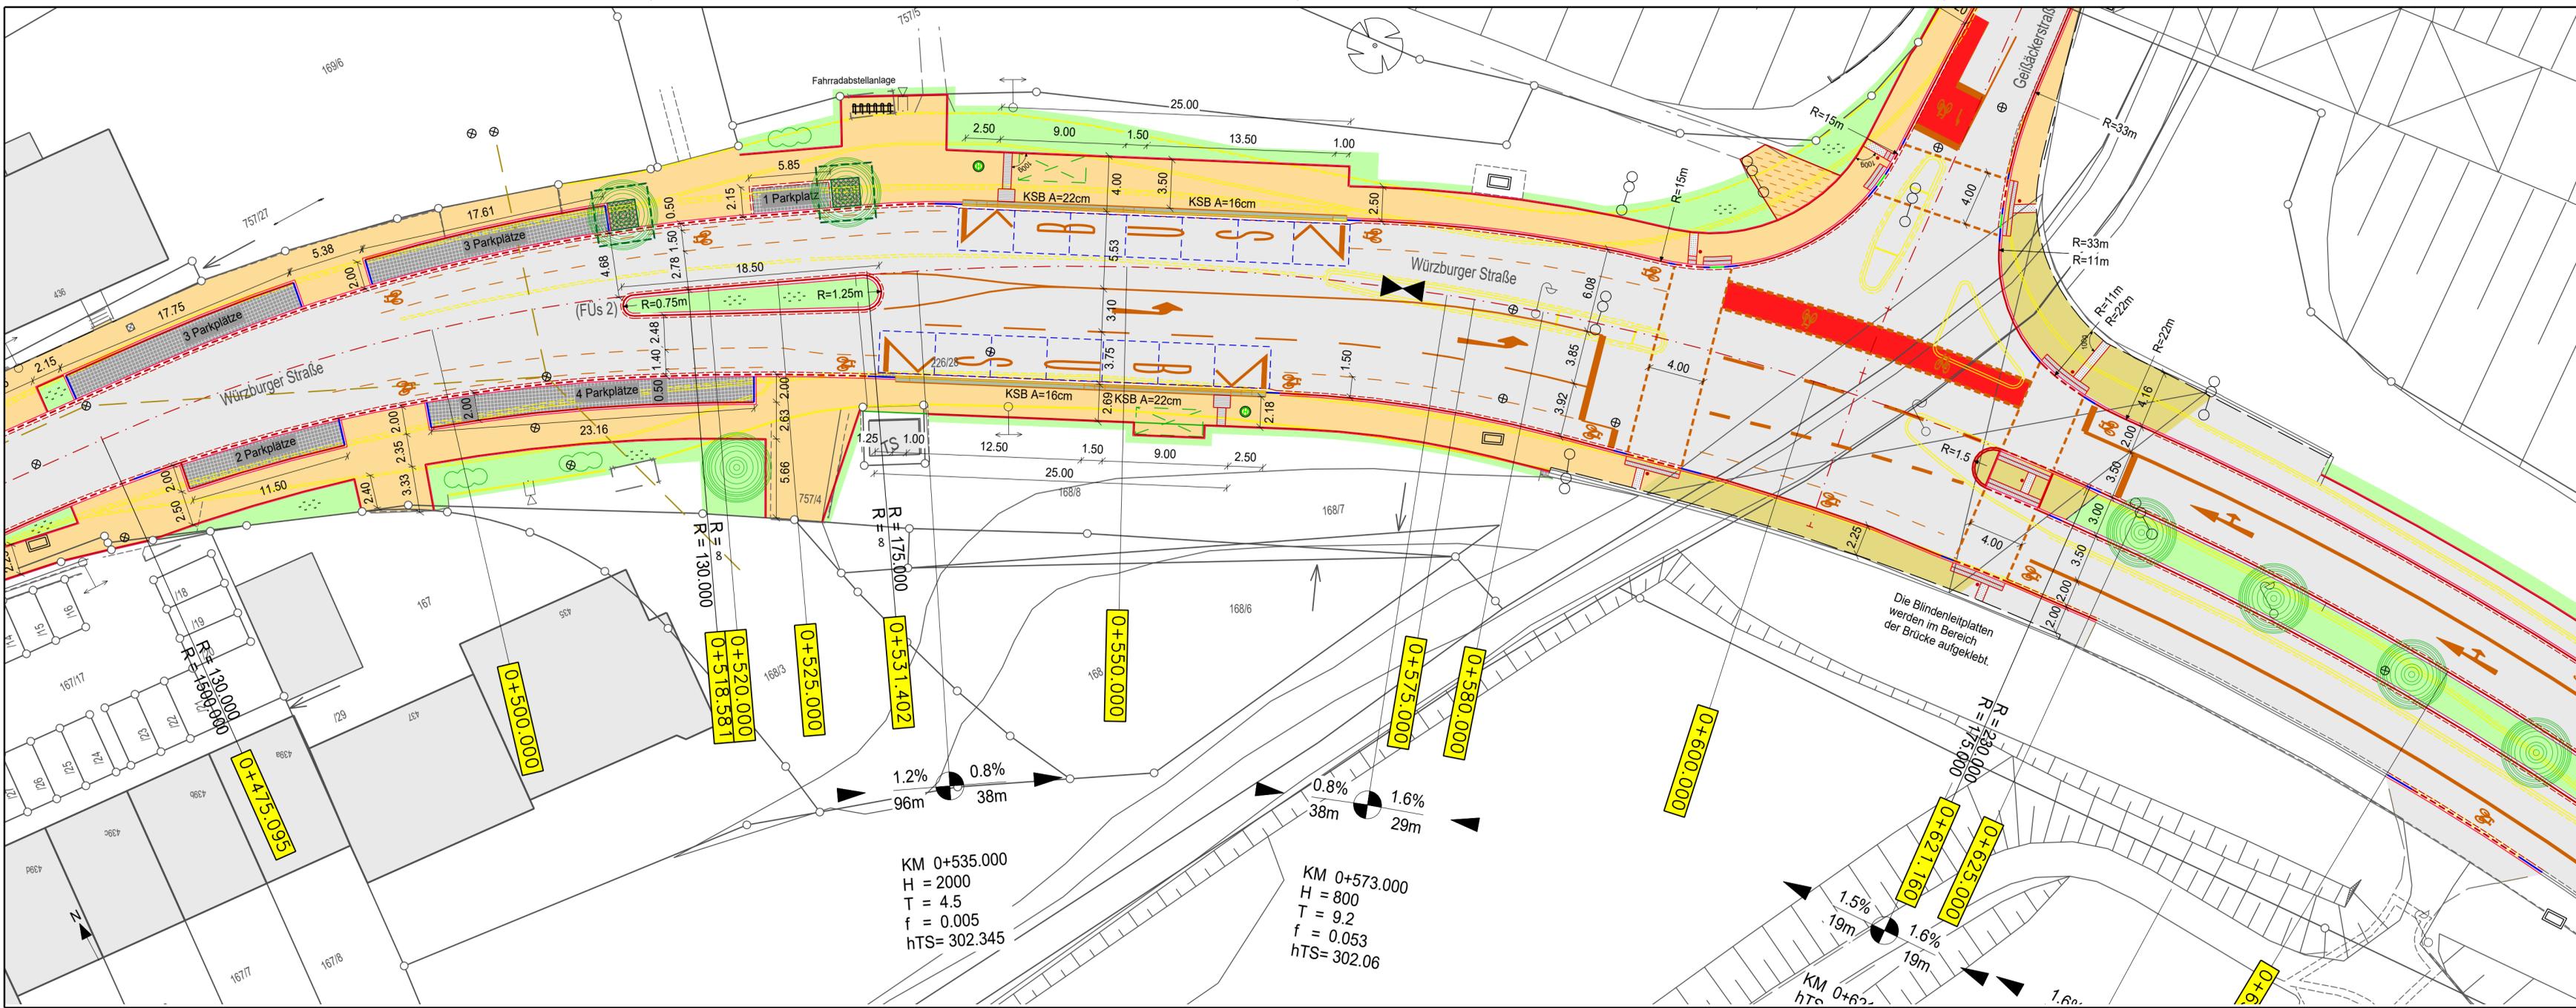

### Legende

Linien Planung			
	Hochbord		Tiefbord
	Absenkstein		Ein-Zeiler
	Tiefbord 10/30		PL-DIN-Schmutzwasser
Linien Bestand			
	Ein-Zeiler		BT-Tiefbord T8
	Bordstein		Fugen Busverstärkung
Flächen Planung			
	Asphalt Vollausbau		Gehweg Betonpflaster
	Gehweg Asphalt		Grünfläche
	Granitsteinpflaster		Kasseler Sonderbord
	Asphalt Deckensanierung		Richtungs-/Sperrfeld
	Gehweg Pflaster Via Castello		Noppenplatte
	Baumscheibe		Radweg Roteinfärbung
Punkte Planung			
	Signalmast neu		Poller
	Kanalschacht neu		Fahrradständer
	Baum gepl.		Baum
Punkte Bestand			
	Lampe		Hinweisschild
	Ampel		Verteilerkasten
	Kanalschacht		Baum

TIEFBAUAMT

Projekt: Würzburger Straße  
zw. Kapellenplatz und Geißbacherstraße

Bearbeitungsstand: Entwurf		Datum: 07.07.2022		Name: Pf	
Plotdatei: Lageplan_Entwurf_1.pdf	bearb.:	07.07.2022			
Plan: ev0707gg.icd	gepr.:				
Datum: 07.07.2022					
Maßstab: 1:250	Unterlage / Blatt-Nr.: 5.4	Planinhalt: Lageplan Entwurf			
Vorhabensträger: Stadt Fürth - Tiefbauamt Hirschenstraße 2 90762 Fürth		Fürth, den 07.07.2022 TIEFBAUAMT gez. Kucera			

950 mm 297 mm 1: 250 004