


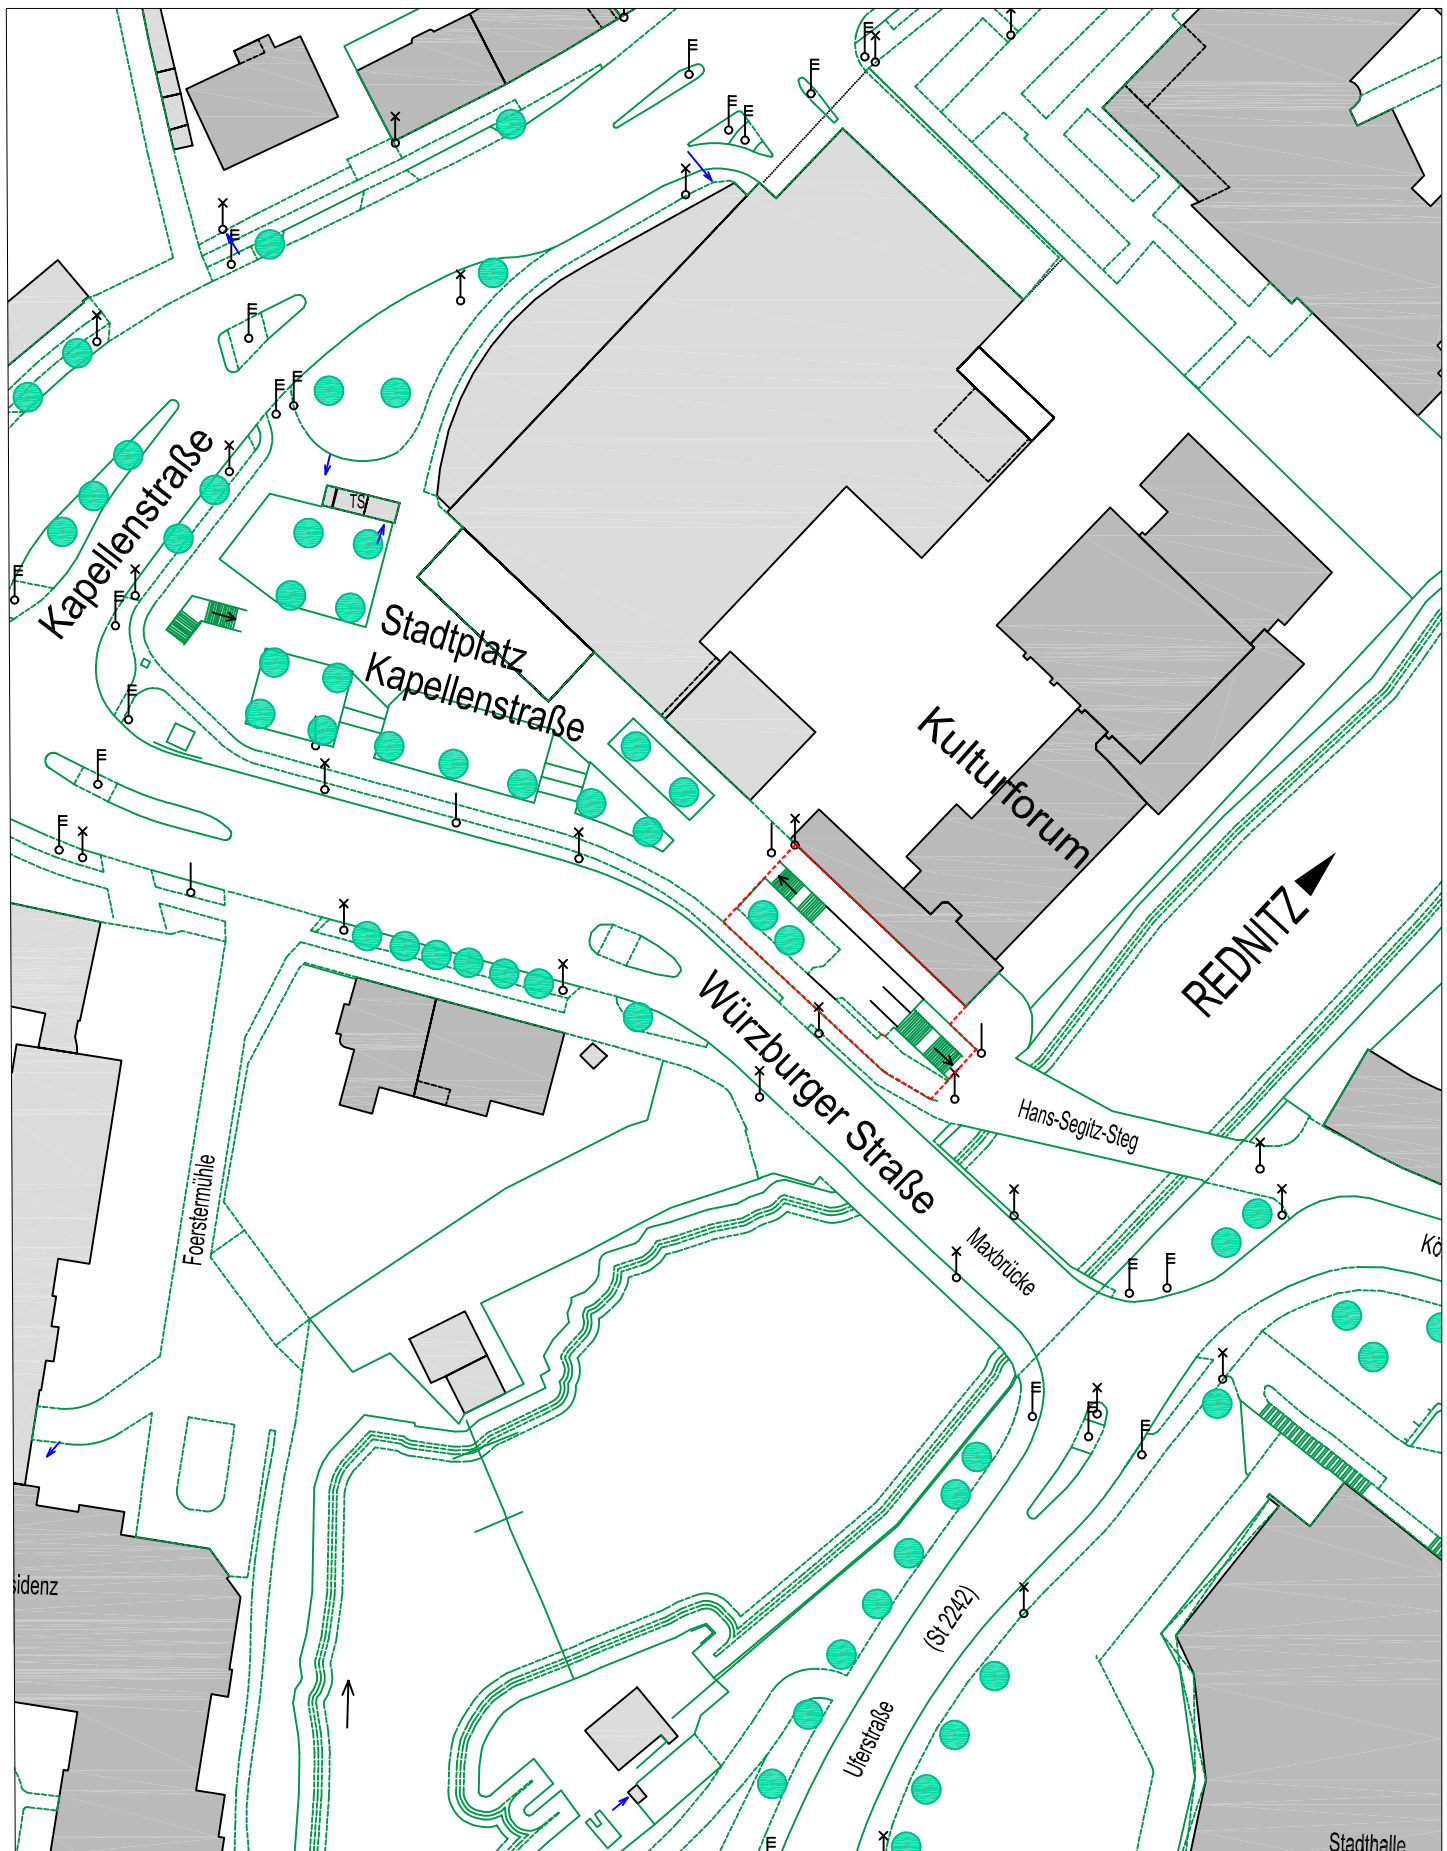

Projekt Vorplatz Kulturforum .		Planart LAGEPLAN	 Stadt Fürth
Gezeichnet	Hirt	Grünflächenamt Sachgebiet Planung/Neubau Otto-Seeling-Promenade 37 - 90762 Fürth Tel. 0911/974-2880 Fax 0911/974-2874	
Bearbeitet	Hirt		
Format	A4		
Datei	P1		
		Maßstab 1:1000	Proj.-Nr. 2214—170
		Plan-Nr.	P1.1
		Datum	01.04.2022