


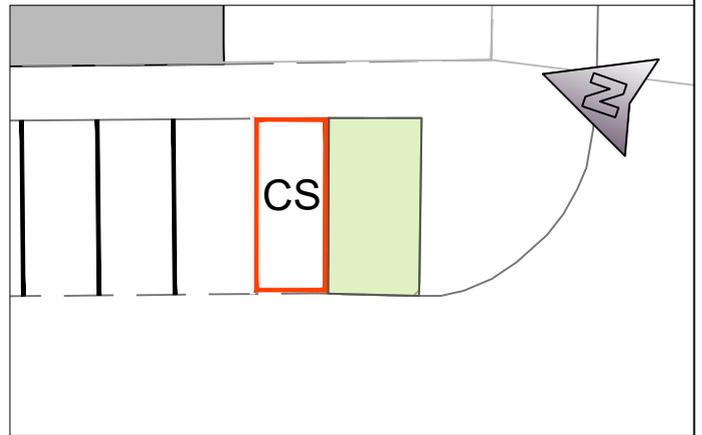

ohne Aufmaß

M 1:250



Bezirk: Südstadt



ÜBERSICHT

Car Sharing Stellplätze.: 1

- Abstellanlagen: E-Parkplatz
- CS-Parkplatz
- Behinderten Parkplatz
- Sondernutzungsfläche

0
1
0



STÄDTISCHE FLÄCHE

Nr.		Art der Änderungen:		Datum		Name	
STADTPLANUNGSAMT							
Projekt: Carsharing / Radfahren in Fürth: Abstellanlagen Steubenstraße 41							
				Bezugssysteme		EPSG	
Plan: Lageplan				Koordinaten		Höhen	
				Straßenschlüssel: 0887		Maßstab: 1:500	
Pfäd: I:\2011\04\Projekte\CarSharing\Umsetzung\Fürth\Standplanung\2022-11-11\6 Standorte 2022-11-24-1059_Carsharing_UTM.dwg						Fürth:	
Abteilung Verkehrsplanung : Dr. Hardt						Bearbeitet : Oneseit; Bauer; Janz	
Stand : siehe Pfad						VORABZUG	
						Jonas Schubert, M. Sc. ARTLEITER	