



ohne Aufmaß

M 1:250

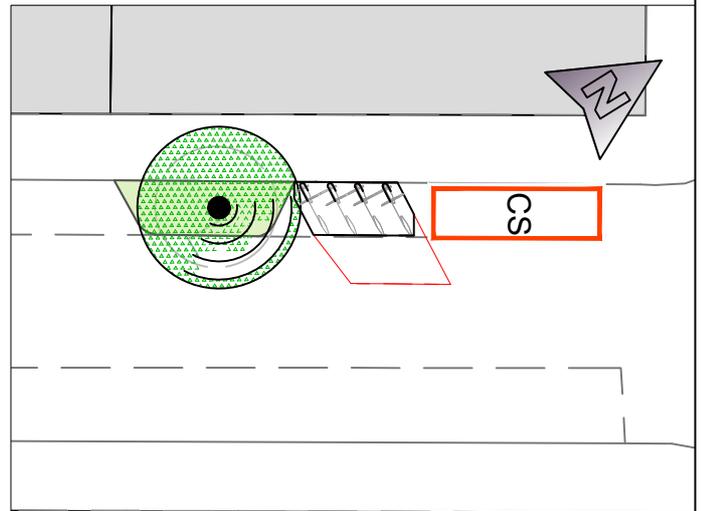

Bezirk: Innenstadt

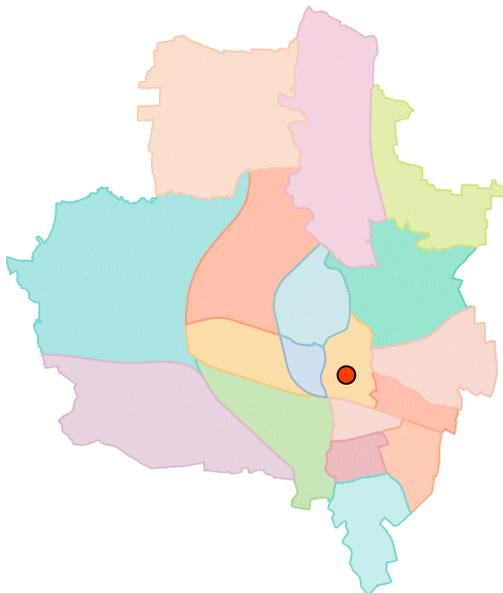

Ü
B
E
R
S
I
C
H
T

Car Sharing Stellplätze.: 1

- Abstellanlagen: E-Parkplatz
- CS-Parkplatz
- Behinderten Parkplatz
- Sondernutzungsfläche

0
1
0



STÄDTISCHE FLÄCHE

Nr.	Art der Änderungen:	Datum	Name
STADTPLANUNGSAMT			
Projekt: Carsharing / Radfahren in Fürth: Abstellanlagen Schillerstraße Mathildenstraße 13			
Plan: Lageplan		Bezugssysteme: EPSG	Koordinaten:
Höhen:		Straßenschlüssel: 0782	Maßstab: 1:500
Pfäd: I:\2011\24\Projekte\CarSharing\Umsetzung\Fürth\Standplanung\2022-11-11\6 Standorte_2022-11-24-1059_CarSharing_UTM.dwg			Fürth: VORABZUG
Abteilung Verkehrsplanung : Dr. Hart			Jonas Schubert, M. Sc. ARBEITLEITER
Bearbeitet : Oneseit; Bauer; Janz			
Stand : siehe Pfad			